


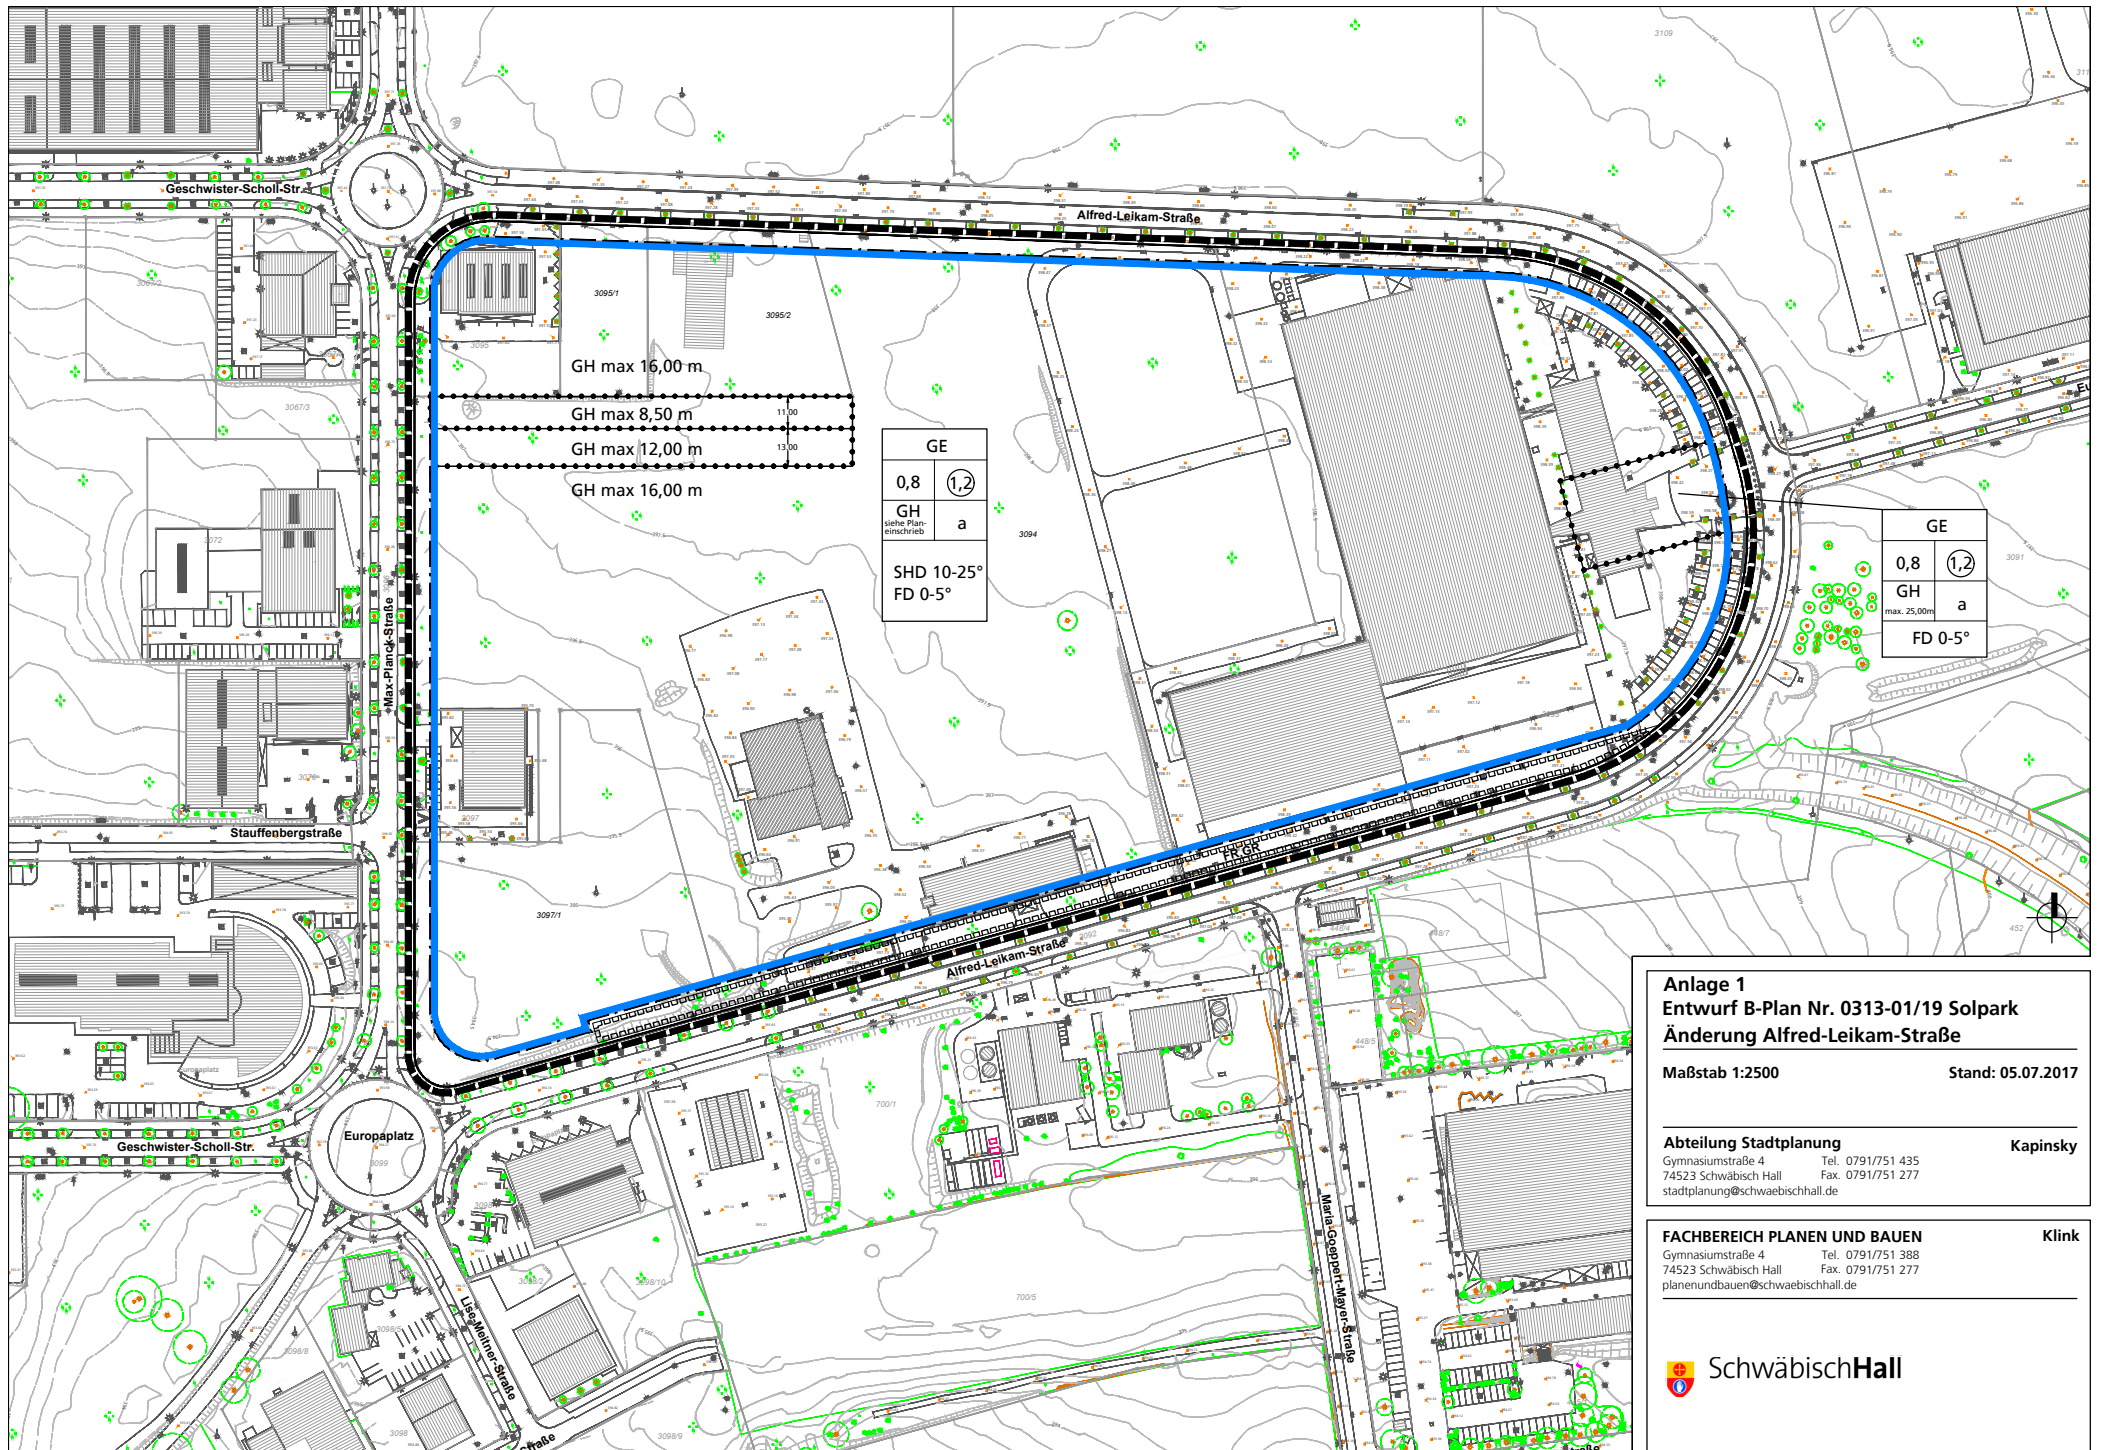

Anlage 1 **Entwurf B-Plan Nr. 0313-01/19 Solpark** **Änderung Alfred-Leikam-Straße**

Maßstab 1:2500

Stand: 05.07.2017

Abteilung Stadtplanung

Gymnasiumsstraße 4
 74523 Schwäbisch Hall
 Tel. 0791/751 435
 Fax 0791/751 277
 stadtplanung@schwaebischhall.de

Kapinsky

FACHBEREICH PLANEN UND BAUEN

Gymnasiumsstraße 4
 74523 Schwäbisch Hall
 Tel. 0791/751 388
 Fax 0791/751 277
 planenundbauen@schwaebischhall.de

Klink

