


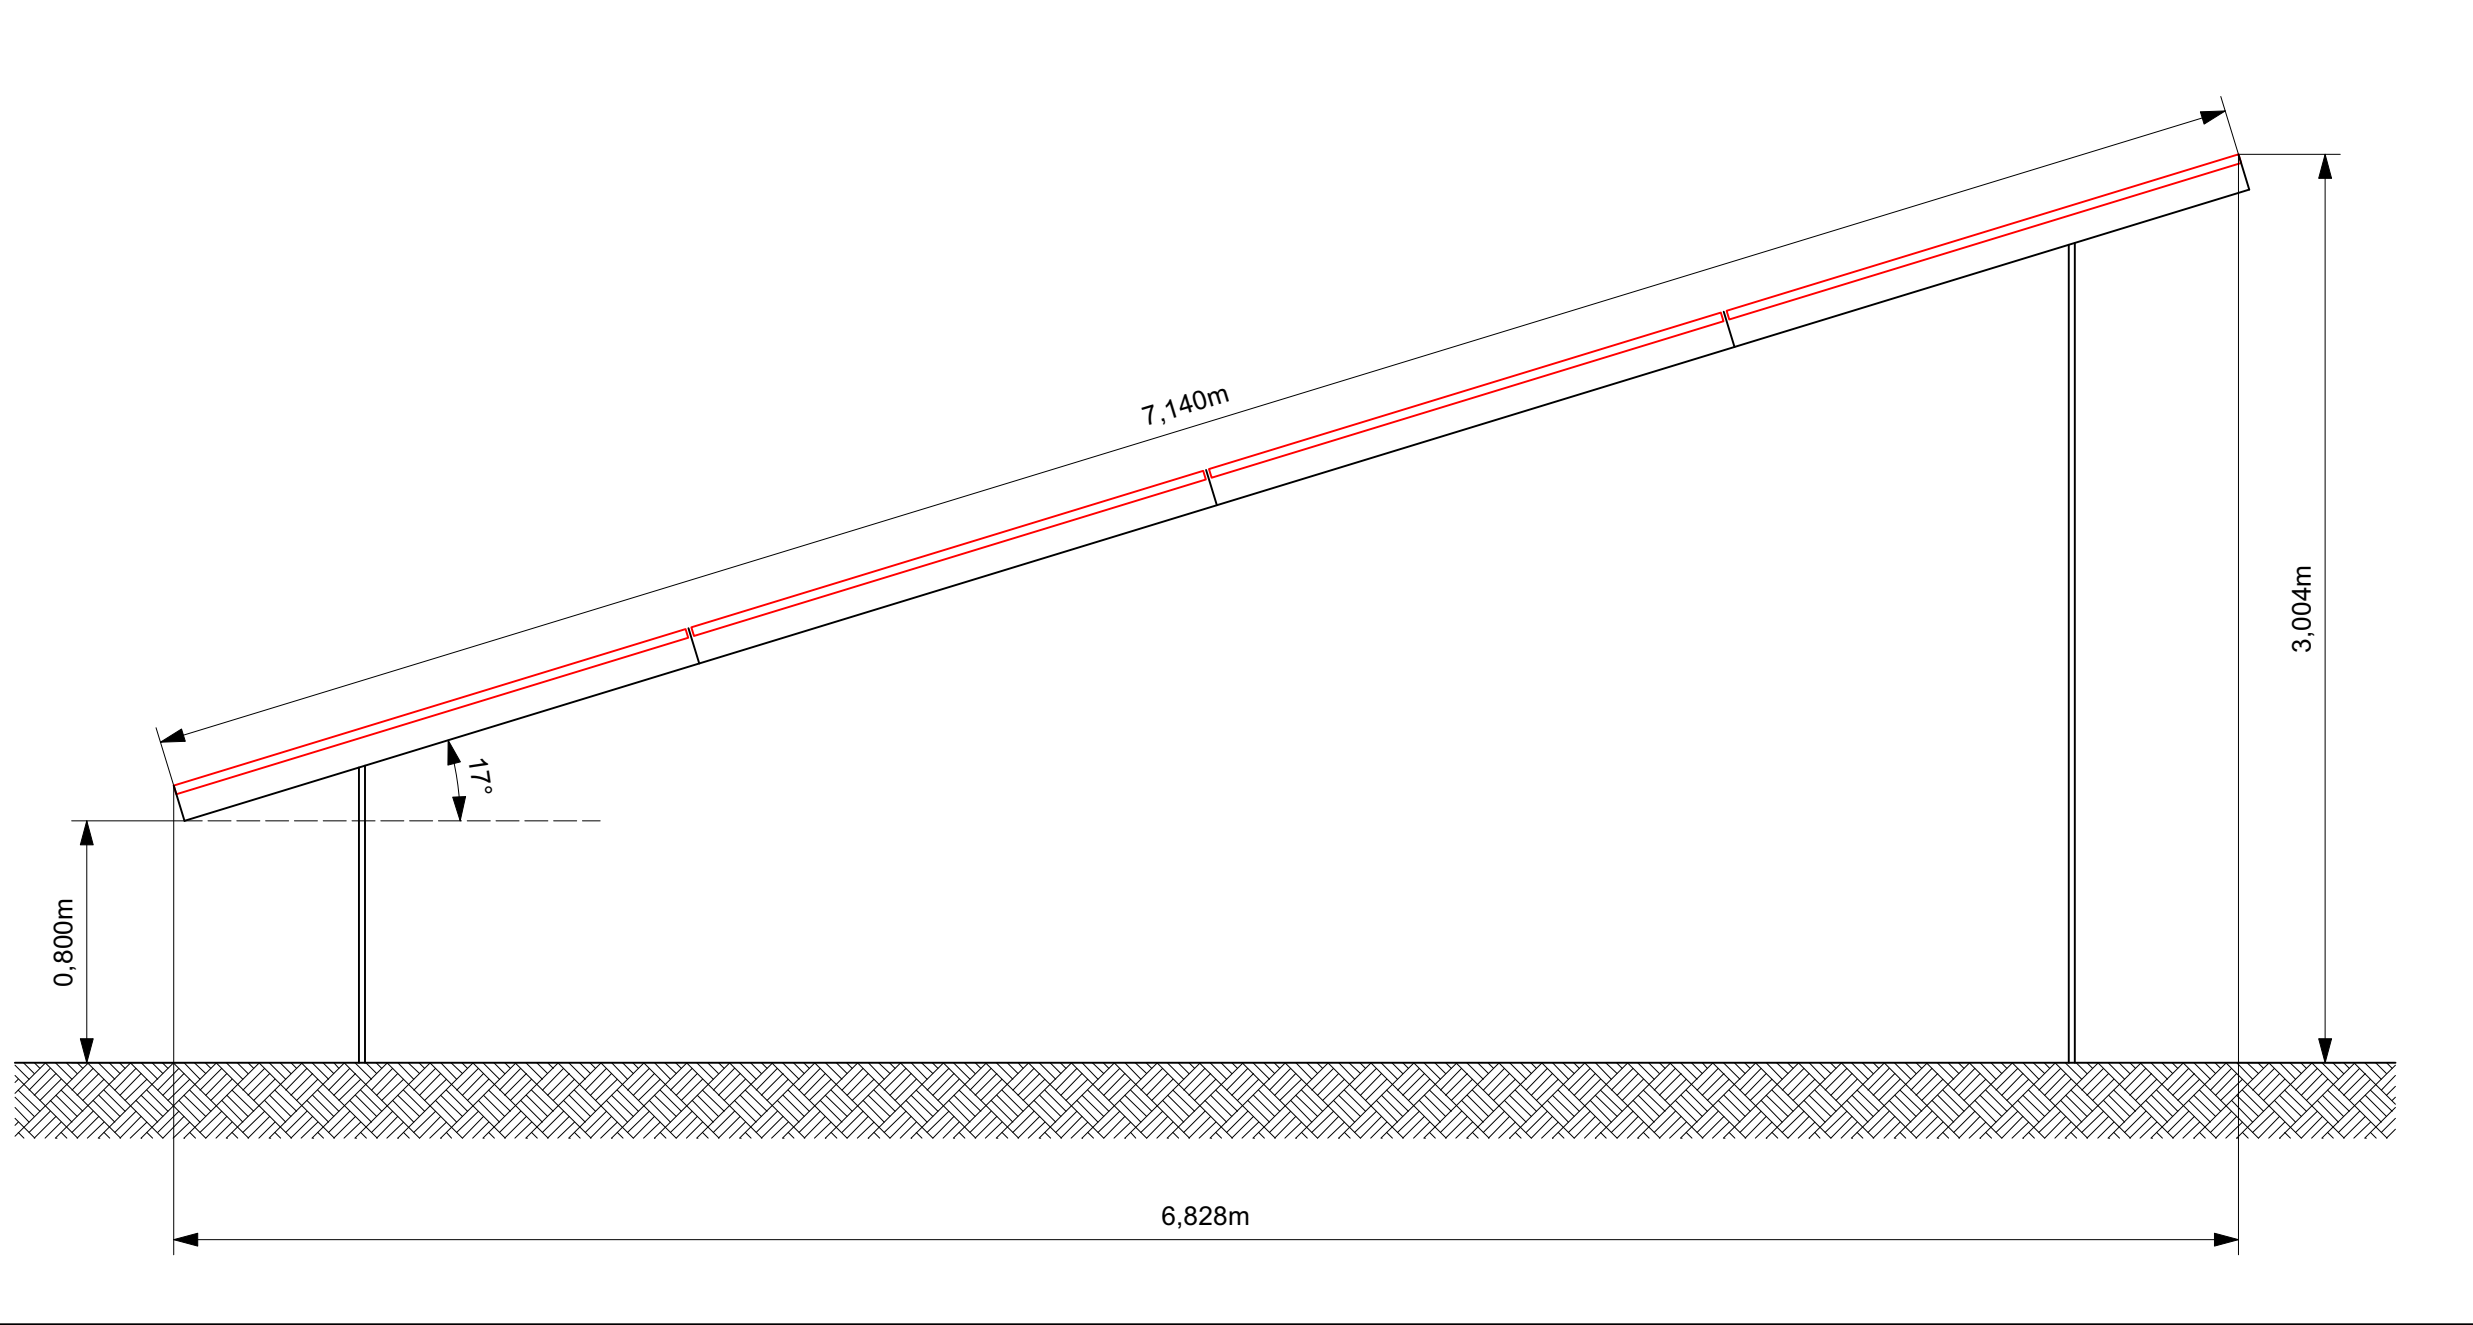

Flächen / Längen		Nr.		Datum	Änderung	Name
Gesamtfläche umzäunt		2,68 ha				
innerhalb der Baugrenze		2,65 ha				
Zaunlänge		745 m				
Anzahl Tore		1 Stk.				
PV Parameter						
Modultyp		vsl. Jinko Solar				
Moduleleistung		ca. 450 Wp				
Anzahl Module		ca. 7.428 Stk.				
Anzahl/Typ Wechselrichter		vsl. 10x Sungrow35A				
Anzahl/Typ Trafos		vsl. 1x 3.150 KVA				
Reihenabstand		ca. 4,00 m				
Anlagenleistung		3.342,60 kWp				

Legende:	
	Solarmodule
	Baugrenze (Intern)
	Zaunanlage
	Tor
	Zufahrtsfläche
	Grenze des räumlichen Geltungsbereiches (§ 9 Abs. 7 BauGB)
	Baugrenze (§ 23 Abs. 3 BauNVO)
	Sondergebiet (§ 11 BauNVO)
	Private Grünfläche (§ 9 Abs. 1 Nr. 15 BauGB)

Projekt:	
PV-Freiflächenanlage "Rotbach-Ost"	
Vorhaben- und Erschließungsplan	
Projektadresse: Schwäbisch Hall - Untertal	
Projekt Nr.:	Planformat:
24-024	DIN A1
Plan Nr.:	Datum:
2-01	20.09.2024
Index:	Zeichner:
-	Hr. Lavarra
Maßstab:	Geprüft:
1:500/1:25	Fr. Zancan
Dateiname: 24-024_PV-Rotbach-Ost_LP.vwx	