

# TOURISTINFO SCHWÄBISCH HALL



SCHWÄBISCH HALL  
03.04.2017



# INHALT

## 1.0 KONZEPT

1.1 Konzeptidee Überblick

1.2 Konzeptidee Zonierung

## 2.0 DESIGN

2.1 Grundriss

2.2 Schnitte


2.3 Counter

2.4 Visualisierungen

# 1.0 KONZEPTIDEE

# 1.1 KONZEPTIDEE

## ÜBERBLICK

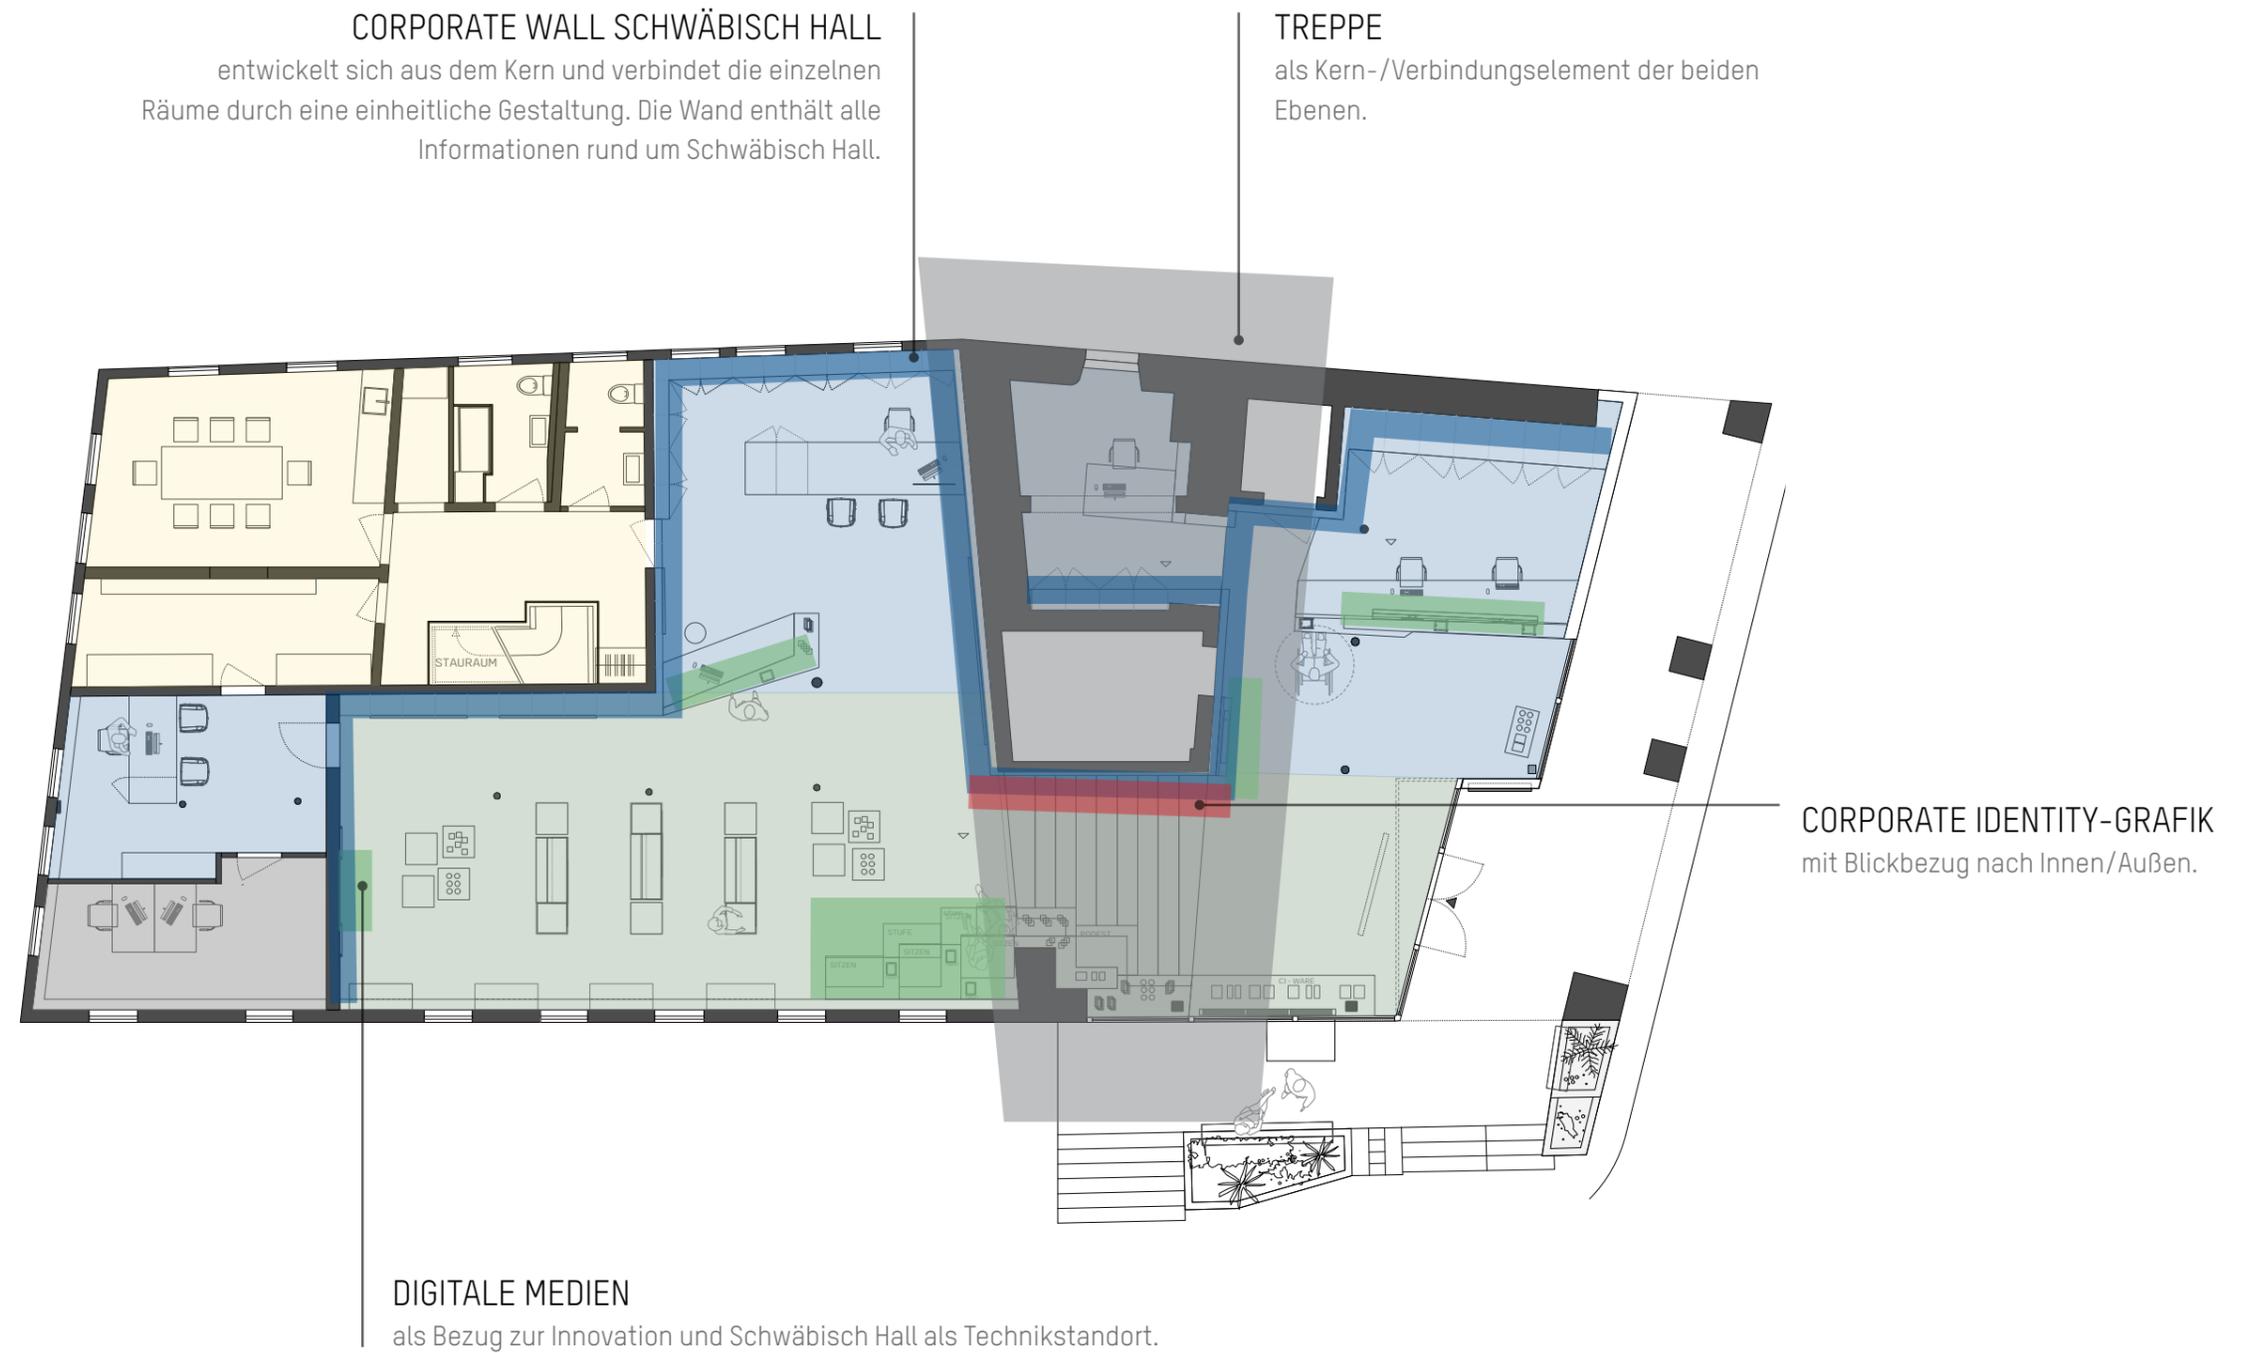

# 1.2 KONZEPTIDEE

## ZONIERUNG

### BERATUNGSRIEGEL

Im unteren Bereich befinden sich zwei Arbeitsplätze am Counter.


Im oberen Bereich befindet sich der Service point zur Stadtführungsvermittlung mit einem Arbeitsplatz und einem Arbeitsplatz für den Verkauf. Im hinteren Bereich befindet sich mit einem Arbeitsplatz die Pauschalvermittlung.

### NEBENRÄUME

Hier sind der Sozialraum mit Küchenzeile, Garderobe, Mitarbeitertoiletten, Lagermöglichkeit und das Back Office mit zwei Telefonarbeitsplätzen platziert.

### VERKAUFS- UND PRÄSENTATIONSRIEGEL

Hier wird Ware präsentiert und verkauft. Es stehen Tablets und Broschüren zur Verfügung, damit sich der Besucher selbst informieren kann. Zudem stehen Sitzmöglichkeiten zur Verfügung.

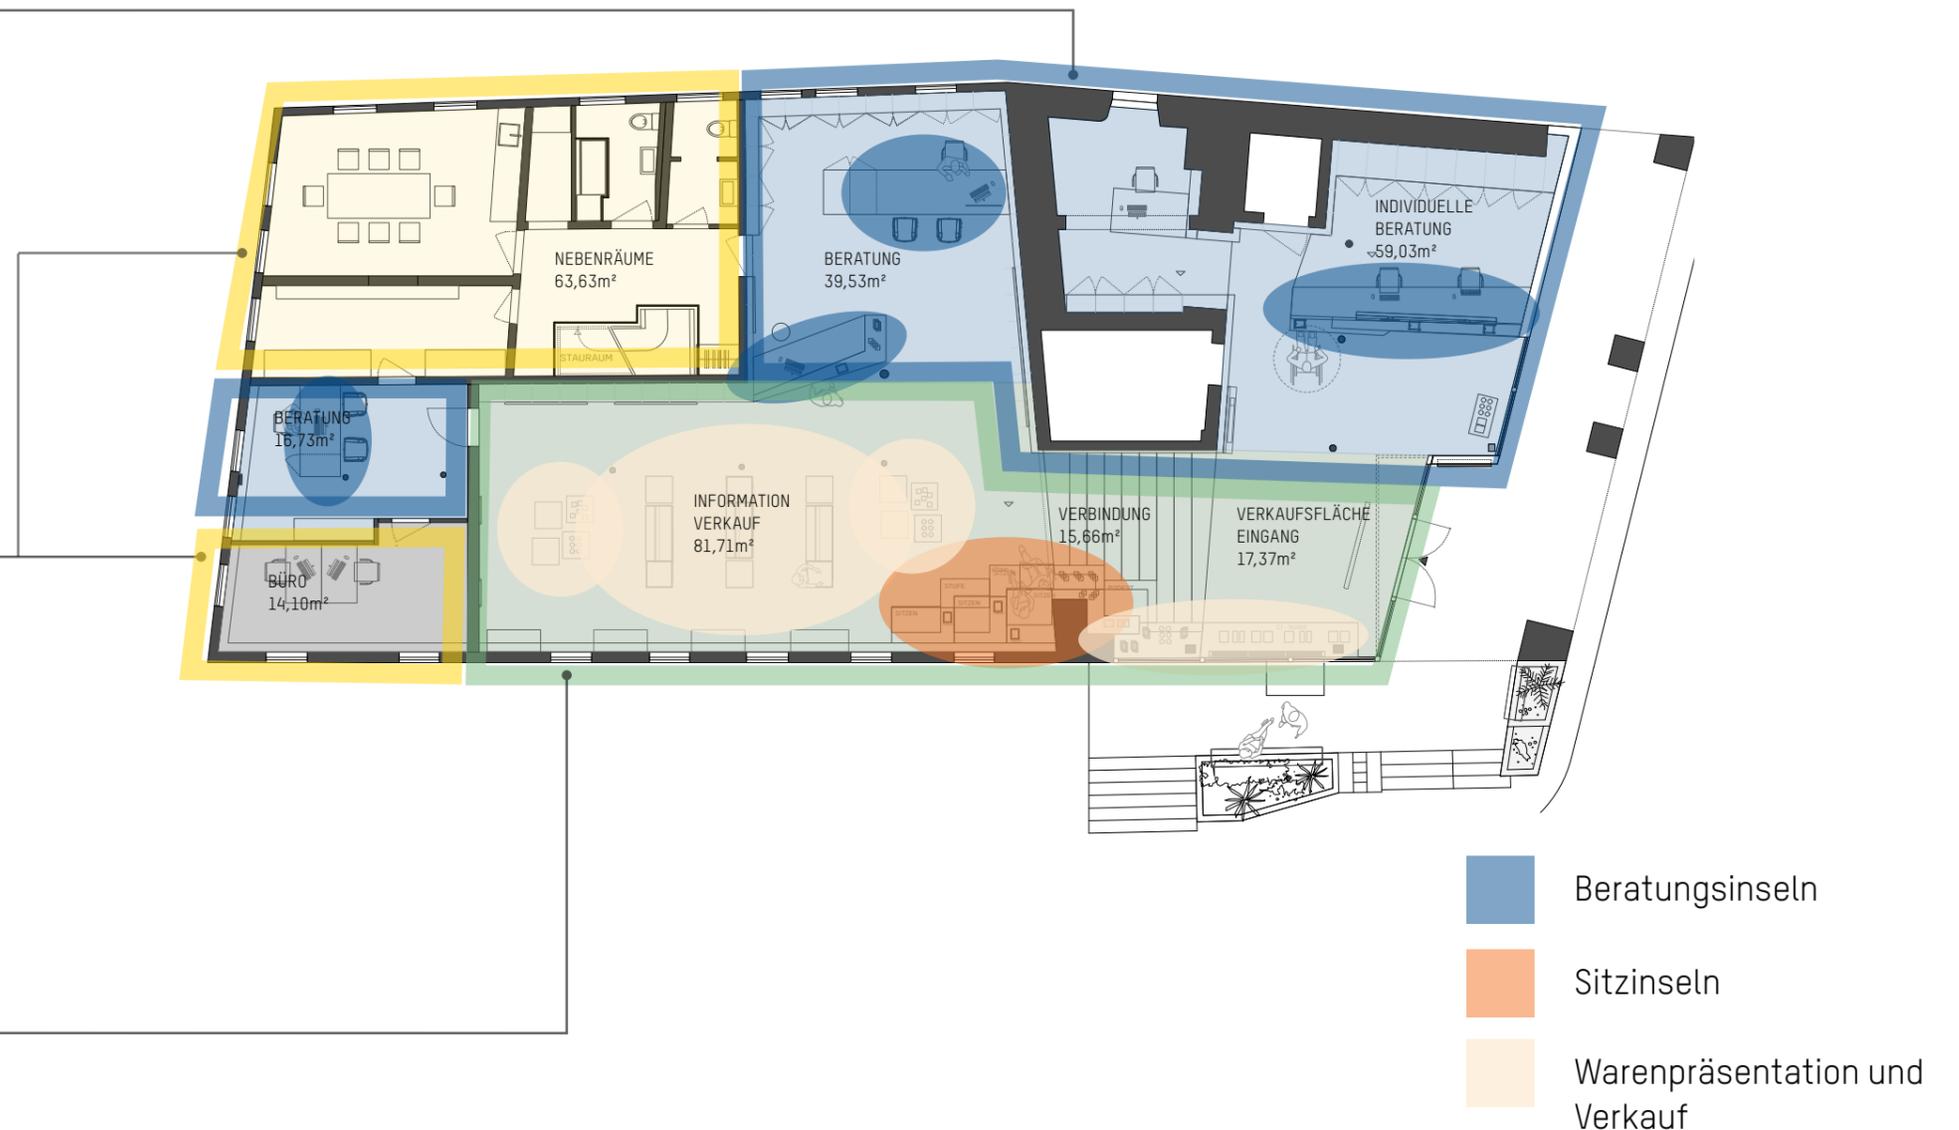

# 2.0 DESIGN

# 2.1 GRUNDRISS

## EINRICHTUNG UND BODEN



Einrichtung und Boden, M 1:100

### GRUNDRISS

Rechts des Eingangs wird der Hauptcounter mit einem Rückbereich platziert. Das Kreuzgewölbe bleibt dadurch zugänglich und wird als Bürofläche genutzt. Die Treppe als Kernelement leitet den Besucher in die obere Etage.

Entlang der Treppe formen sich linkerhand quadratische Podeste in unterschiedlichen Höhen zur Auslage von z.B. Souvenirs, die in einer Sitzlandschaft enden und den Übergang in die Präsentations- und Verkaufsfläche schaffen.

Intuitiv kann der Besucher die Fläche als Rundgang begehen und sich hier selbst Informationen zu den unterschiedlichen Themengebieten beschaffen.

Angrenzend an die Personalnebenräume befinden sich rechts des Treppenaufgangs der Service Point zur Stadtführung sowie ein Kasse zum Ticketverkauf.



### BODEN

Um ein einheitliches Erscheinungsbild der beiden Ebenen zu erhalten, wird ein heller vinyl-Bodenbelag eingesetzt. Für die Treppe wird ein anthrazitfarbener Vinylboden verwendet.

# 2.2 SCHNITTE


## CORPORATE WALL

Die sich aus dem Treppenkern entwickelnde CI Wall besteht aus quadratischen, anthrazit eingefärbten MDF-Elementen. Im Raster der Wand werden eingesteckte Holzregale zur Warenpräsentation und Bildschirme zur Information eingelassen.

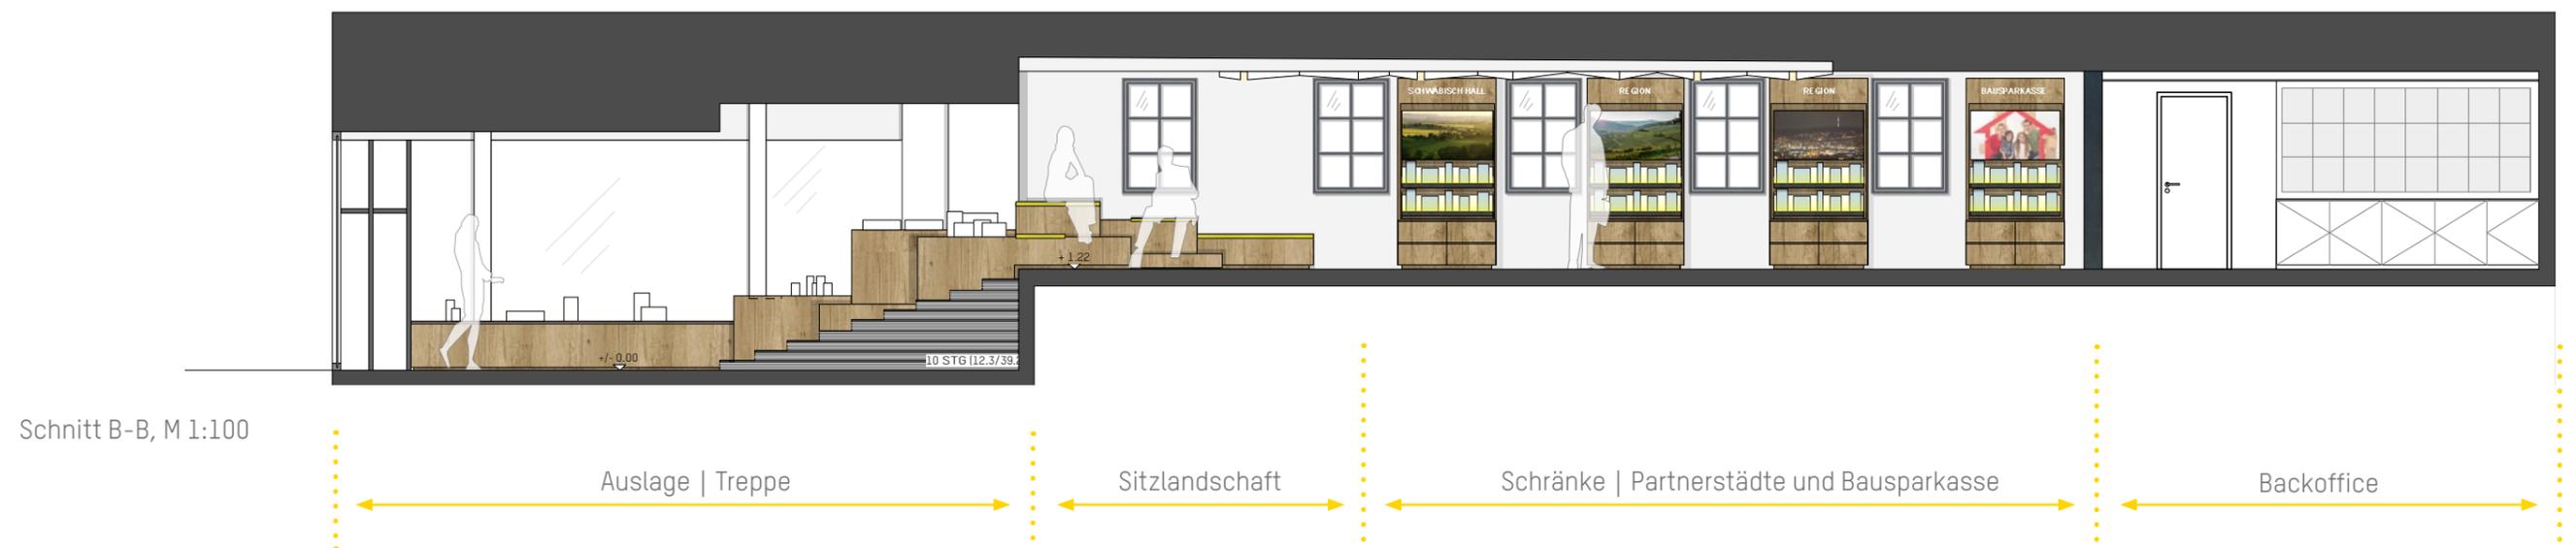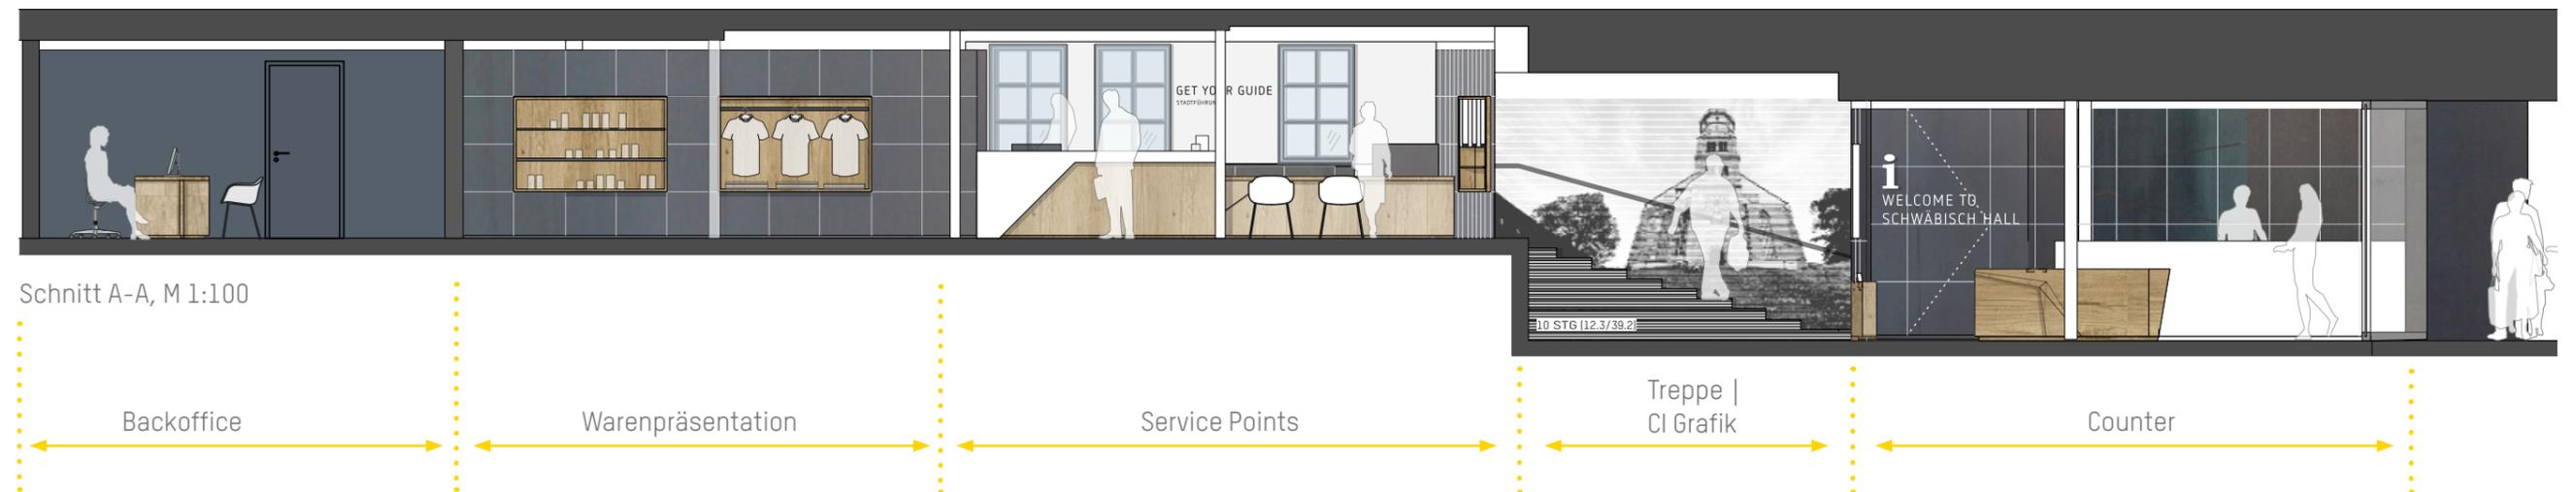

# 2.3 COUNTER

BERATUNG UND KASSE

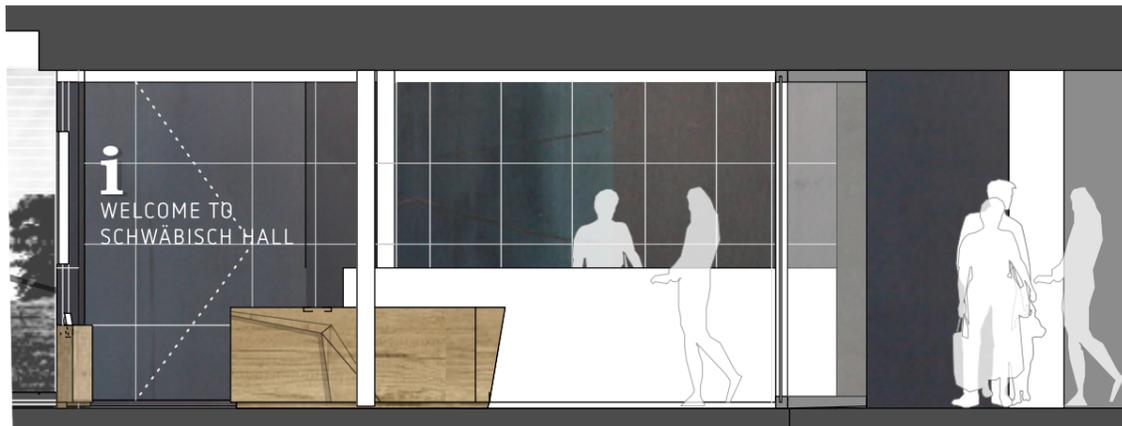

Ansicht A




## COUNTER

Der Counter bietet zwei Arbeitsplätze. Jeder Beraterplatz ist mit einem Bildschirm für den Mitarbeiter und einem eingelassenen Tablet für den Besucher ausgestattet. Damit der Arbeits-Bildschirm für Gäste nicht sichtbar ist, wird er minimal vertieft in den Tisch eingelassen. Die Mitarbeiter sitzen leicht erhöht auf einem 20cm hohen Podest, sodass sich Mitarbeiter und Besucher auf Augenhöhe begegnen.

Ein Beratungstisch ist für körperlich beeinträchtigte Gäste unterfahrbar gestaltet.

## CI GRAFIK


Ein großer Willkommens-Schriftzug auf der CI Wall heißt den Besucher Willkommen.

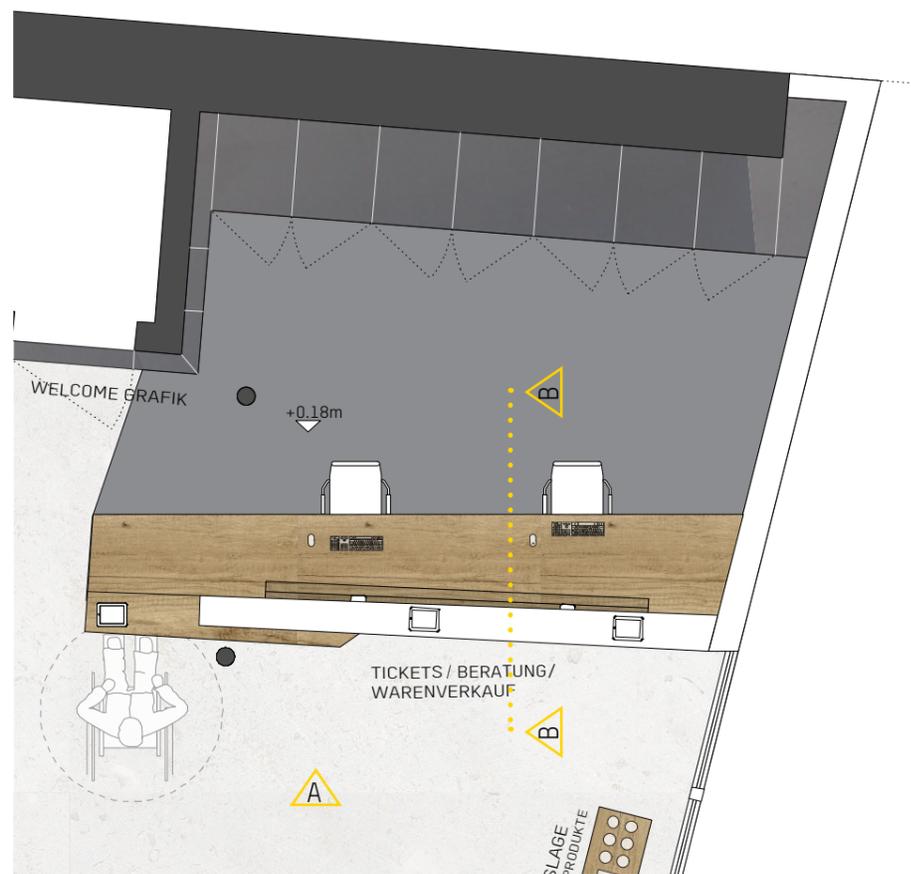

Grundriss, M 1:50



Schnitt B

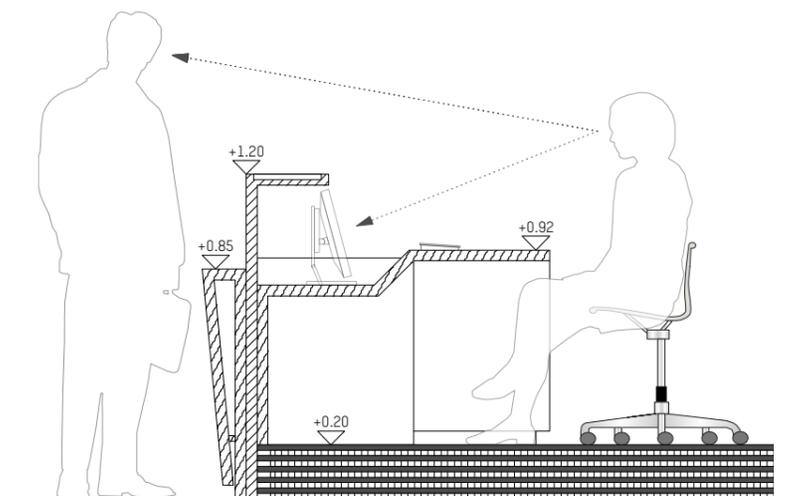

Schemaschnitt, M 1:20

# 2.4 VISUALISIERUNG

ENTRANCE | CORPORATE WALL



# 2.4 VISUALISIERUNG

COUNTER



# 2.4 VISUALISIERUNG

VERKAUF UND SERVICE POINT



# WIR DANKEN FÜR IHRE AUFMERKSAMKEIT

---

SCHWÄBISCH HALL

03.04.2017

---