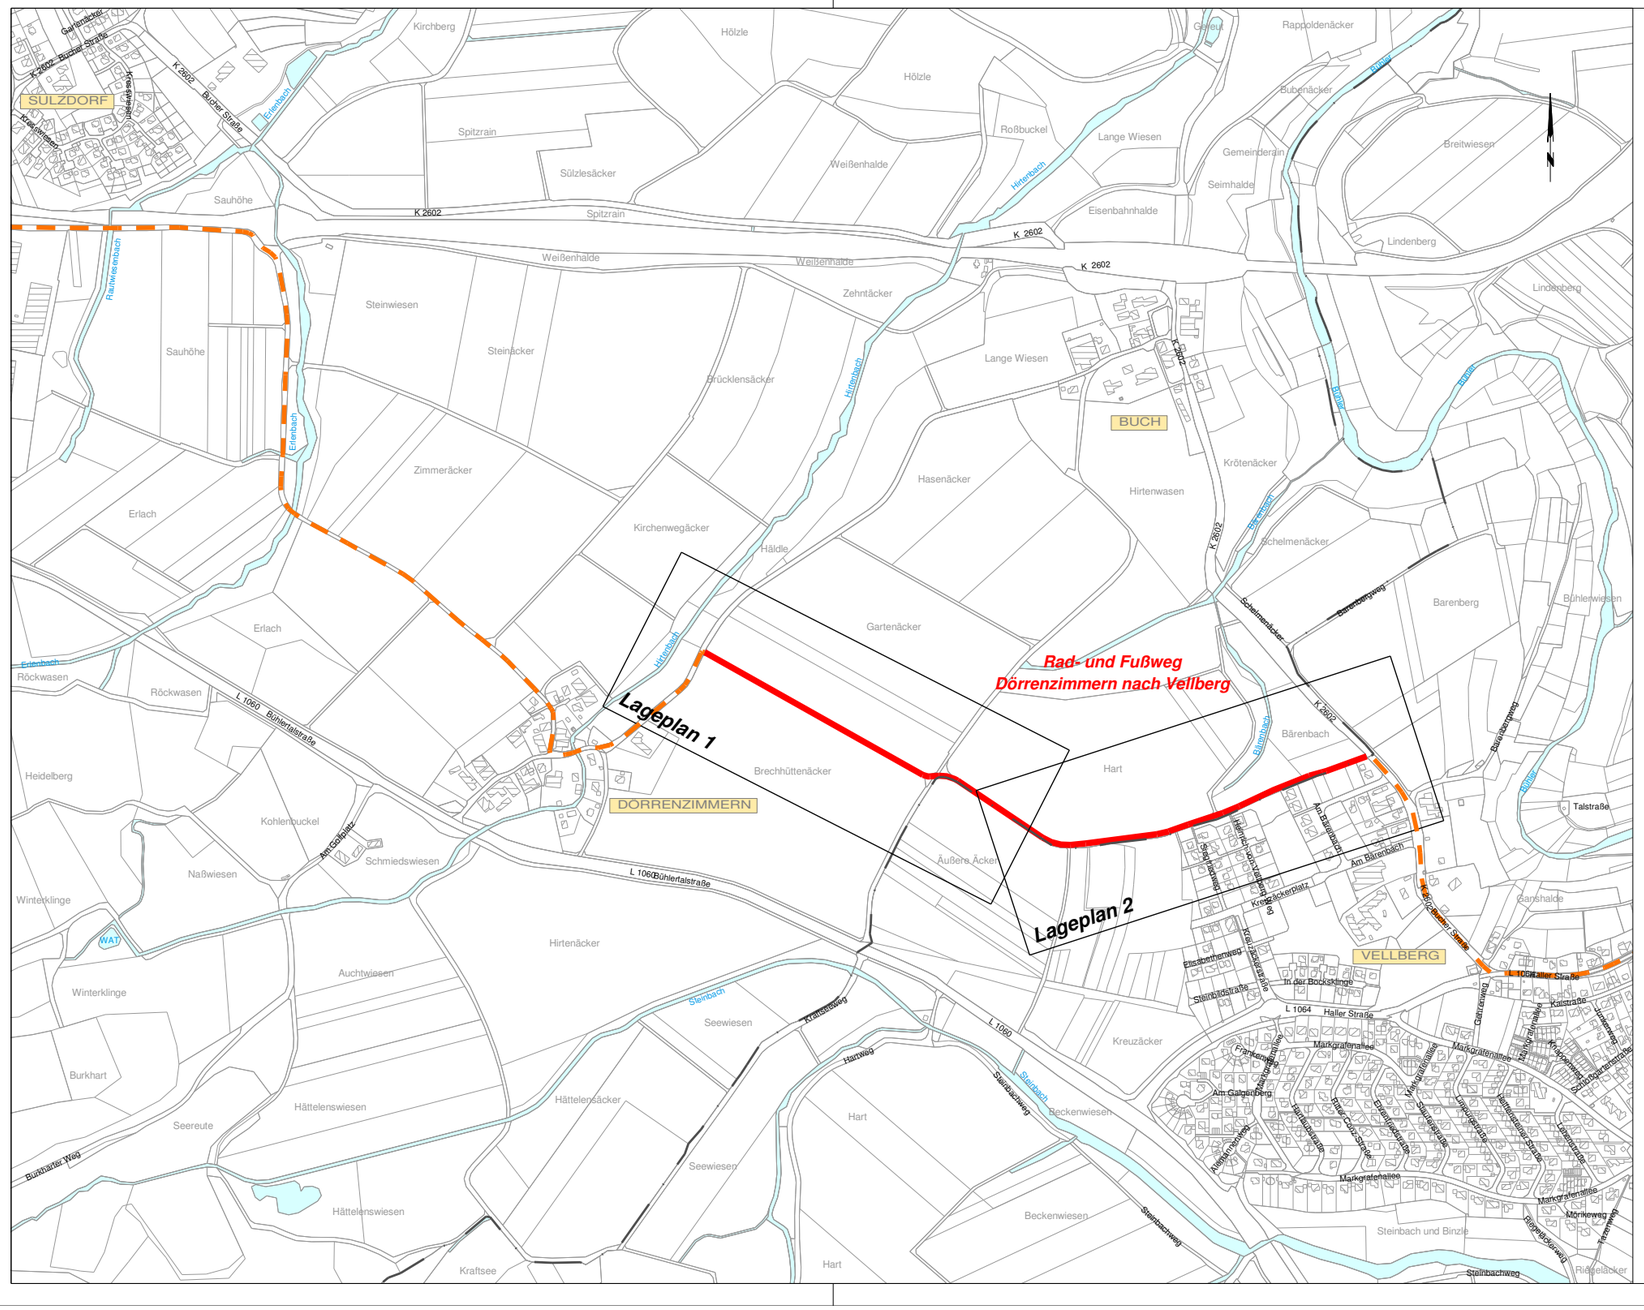


## Zeichenerklärung

| Symbol/Signatur | Bezeichnung |
|---|---|
| | Touristischer Radweg, Radwegkonzeption des Landkreis Schwäbisch Hall |
| | Ausbau Rad- und Fußweg Dörrenzimmern nach Vellberg |

# Ausschreibungsplan A1

| Index | Datum | Zeichen | Ersetzt Plan | Art der Änderung |
|---|---|---|---|---|
| E | | | | |
| D | | | | |
| C | | | | |
| B | | | | |
| A | | | | |

SchwäbischHall

**Stadt Schwäbisch Hall**

Ausbau Rad- und Fußweg
Dörrenzimmern nach Vellberg,
Lückenschluss HR1 Sulzdorf

- Zuschussantrag -

Projekt Nr.: 19-0337-SH | Format(b/h): 580 mm x 297 mm

Pfad: n:\ 0337-SH-ZA | Planausschn.: 001

Planfolge: 1. PEP_U__0-4000 4.
2. 5.
3. 6.

| | Datum | Zeichen |
|---|---|---|
| bearbeitet | 05/2021 | ME |
| konstruiert | 05/2021 | SI |
| geprüft | 05/2021 | ME |

ipe
Ingenieur Plan Eissing

Klosterstraße 7
74523 Schwäbisch Hall
Telefon 0791 493857-0
Telefax 0791 493857-50
E-Mail info-sha@i-p-e.biz
Website www.i-p-e.biz

Plannummer: EP_U02.0-01

Anlage: 2

Maßstab: 1:7500

0 75 150 225 300 375 450 m

## Übersichtslageplan

Aufgestellt:
Schwäbisch Hall, den 25.05.2021

Eissing

Für die Stadt Schwäbisch Hall:
Schwäbisch Hall, den