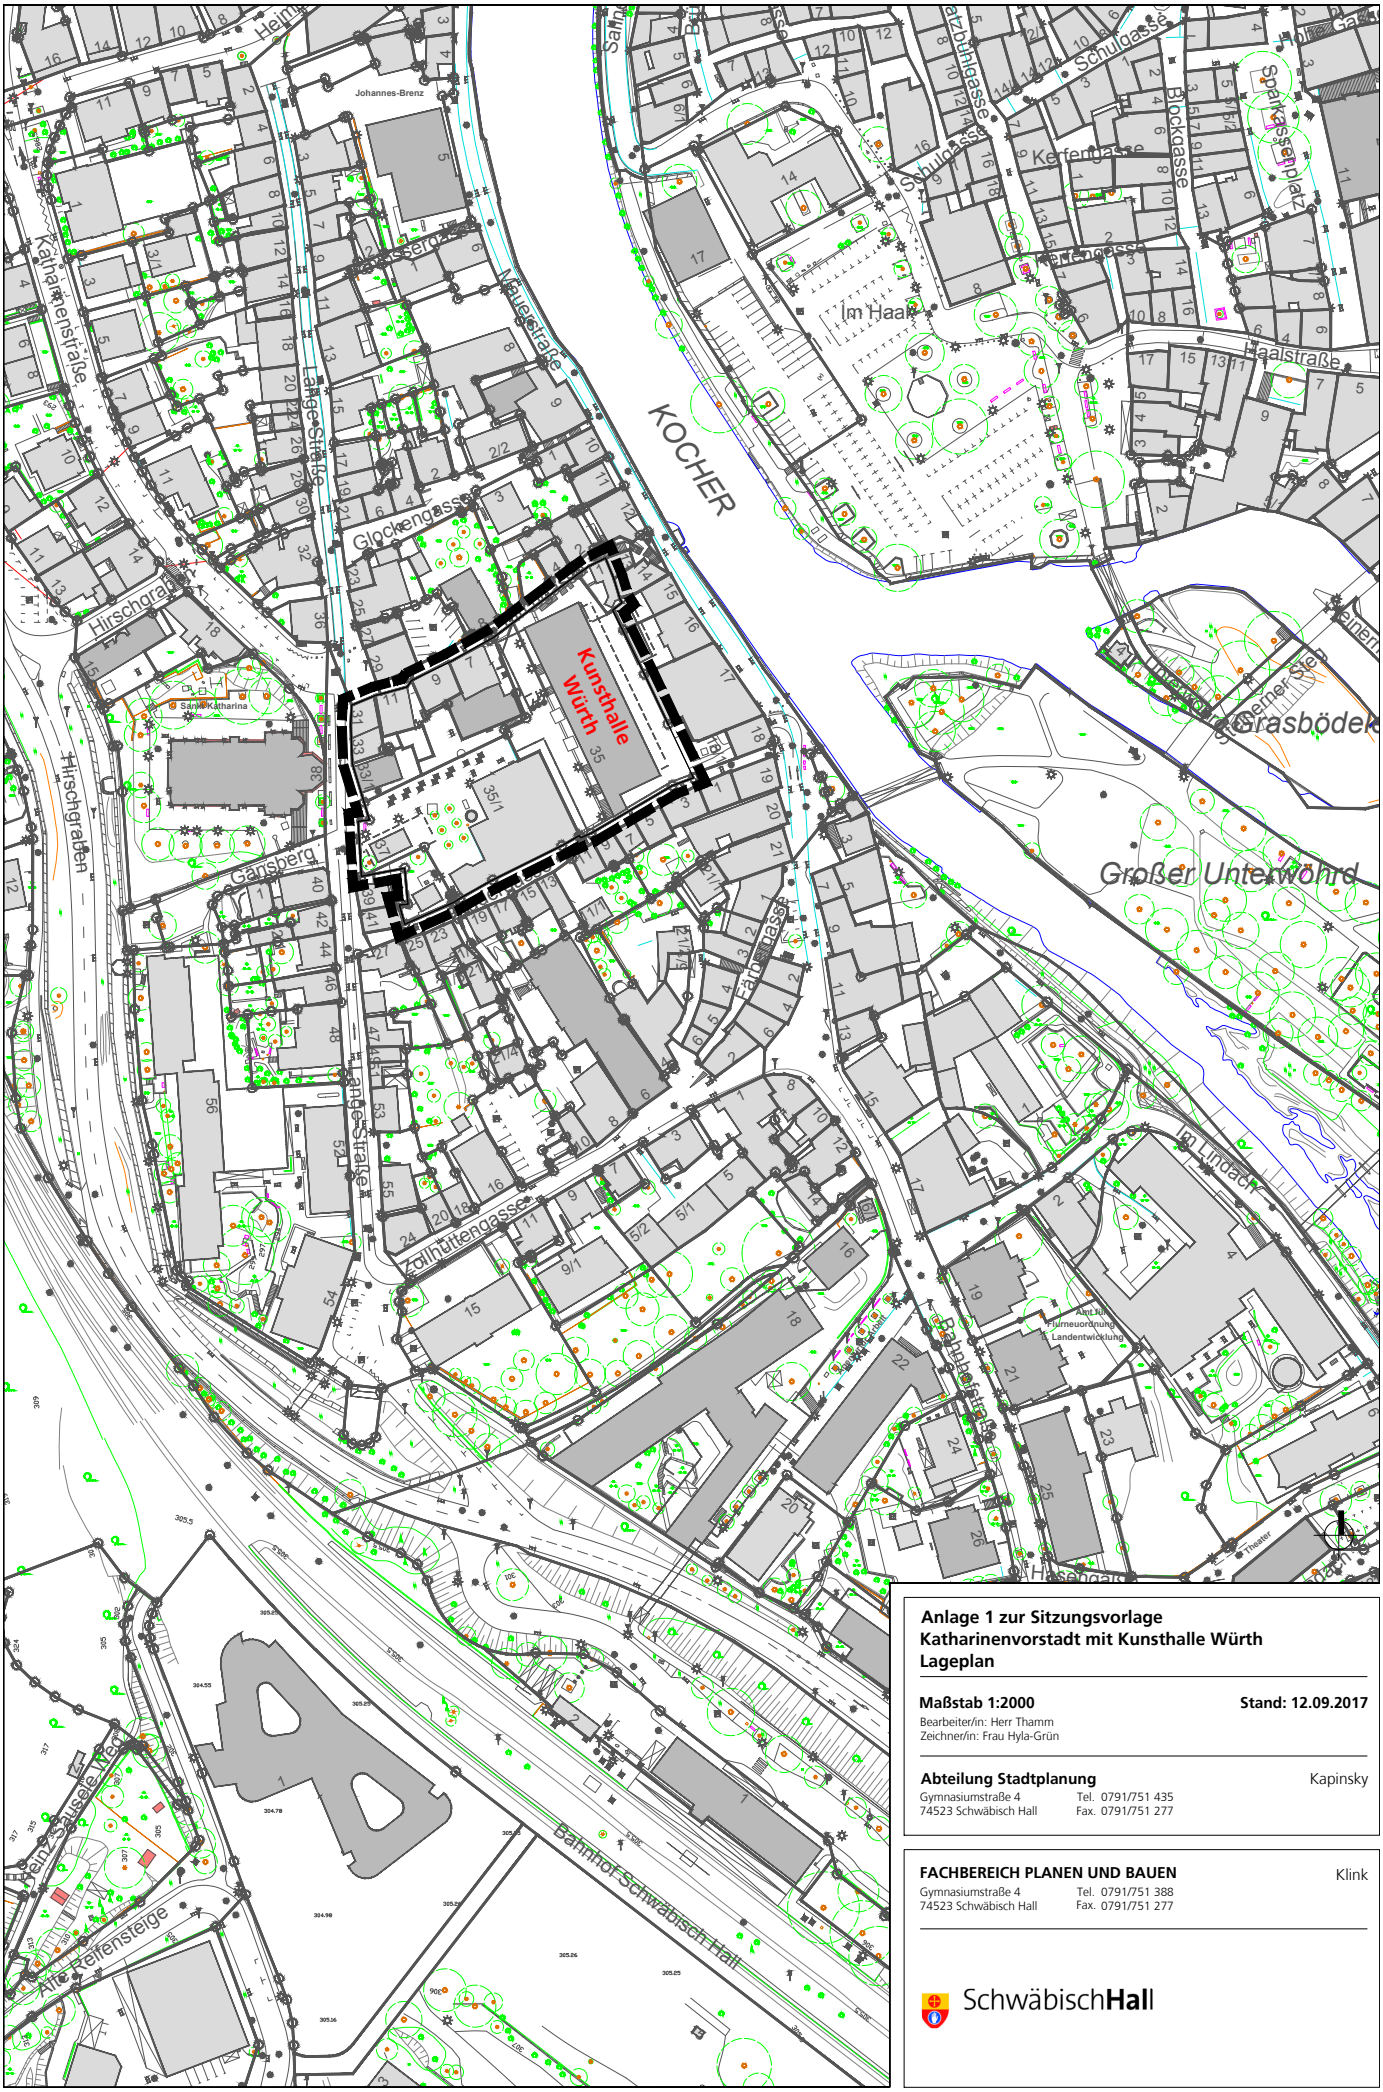

Anlage 1 zur Sitzungsvorlage
Katharinenvorstadt mit Kunsthalle Würth
Lageplan

Maßstab 1:2000 **Stand: 12.09.2017**

Bearbeiter/in: Herr Thamm
Zeichner/in: Frau Hyla-Grün

Abteilung Stadtplanung Kapinsky
Gymnasiumstraße 4 Tel. 0791/751 435
74523 Schwäbisch Hall Fax. 0791/751 277

FACHBEREICH PLANEN UND BAUEN Klink
Gymnasiumstraße 4 Tel. 0791/751 388
74523 Schwäbisch Hall Fax. 0791/751 277

SchwäbischHall