


# Variante 3

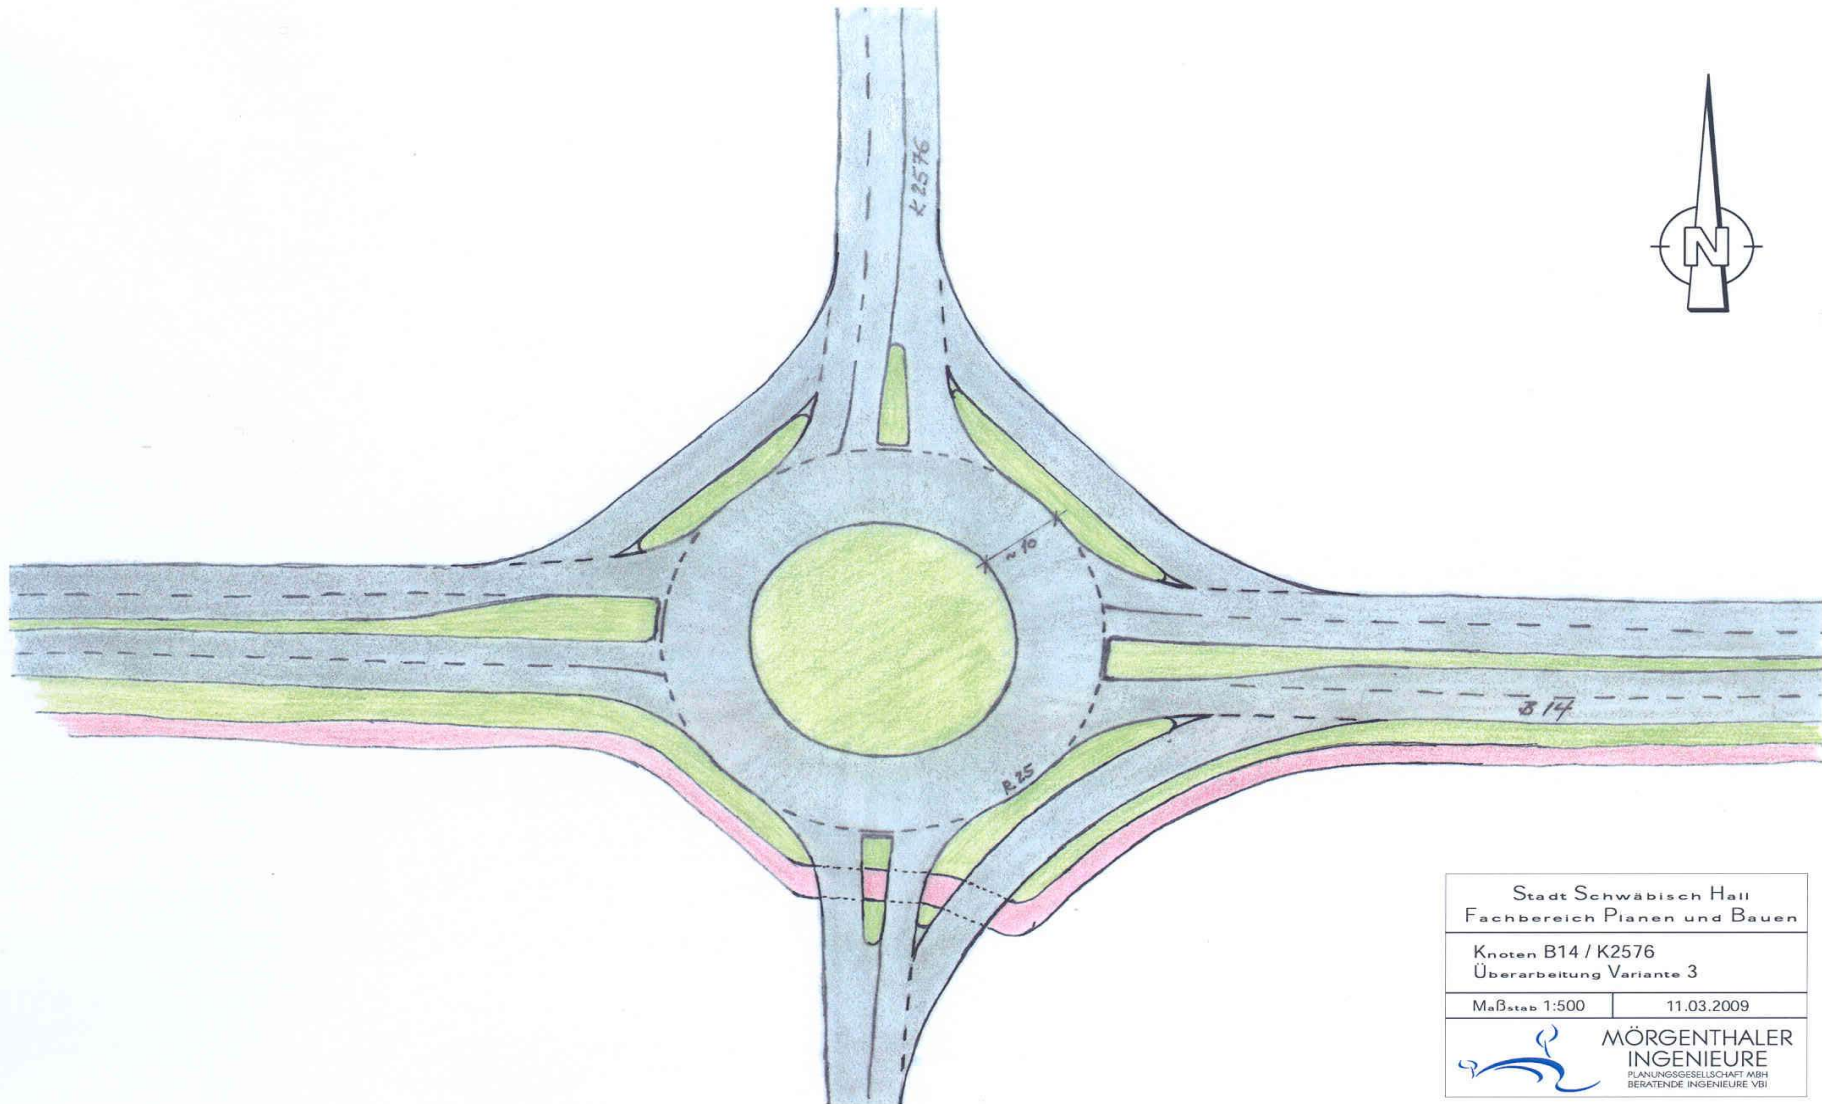

Stadt Schwäbisch Hall Fachbereich Planen und Bauen	
Knoten B14 / K2576 Überarbeitung Variante 3	
Maßstab 1:500	11.03.2009
 MÖRGENTHALER INGENIEURE PLANUNGSGESELLSCHAFT MBH BERATENDE INGENIEURE VBI	