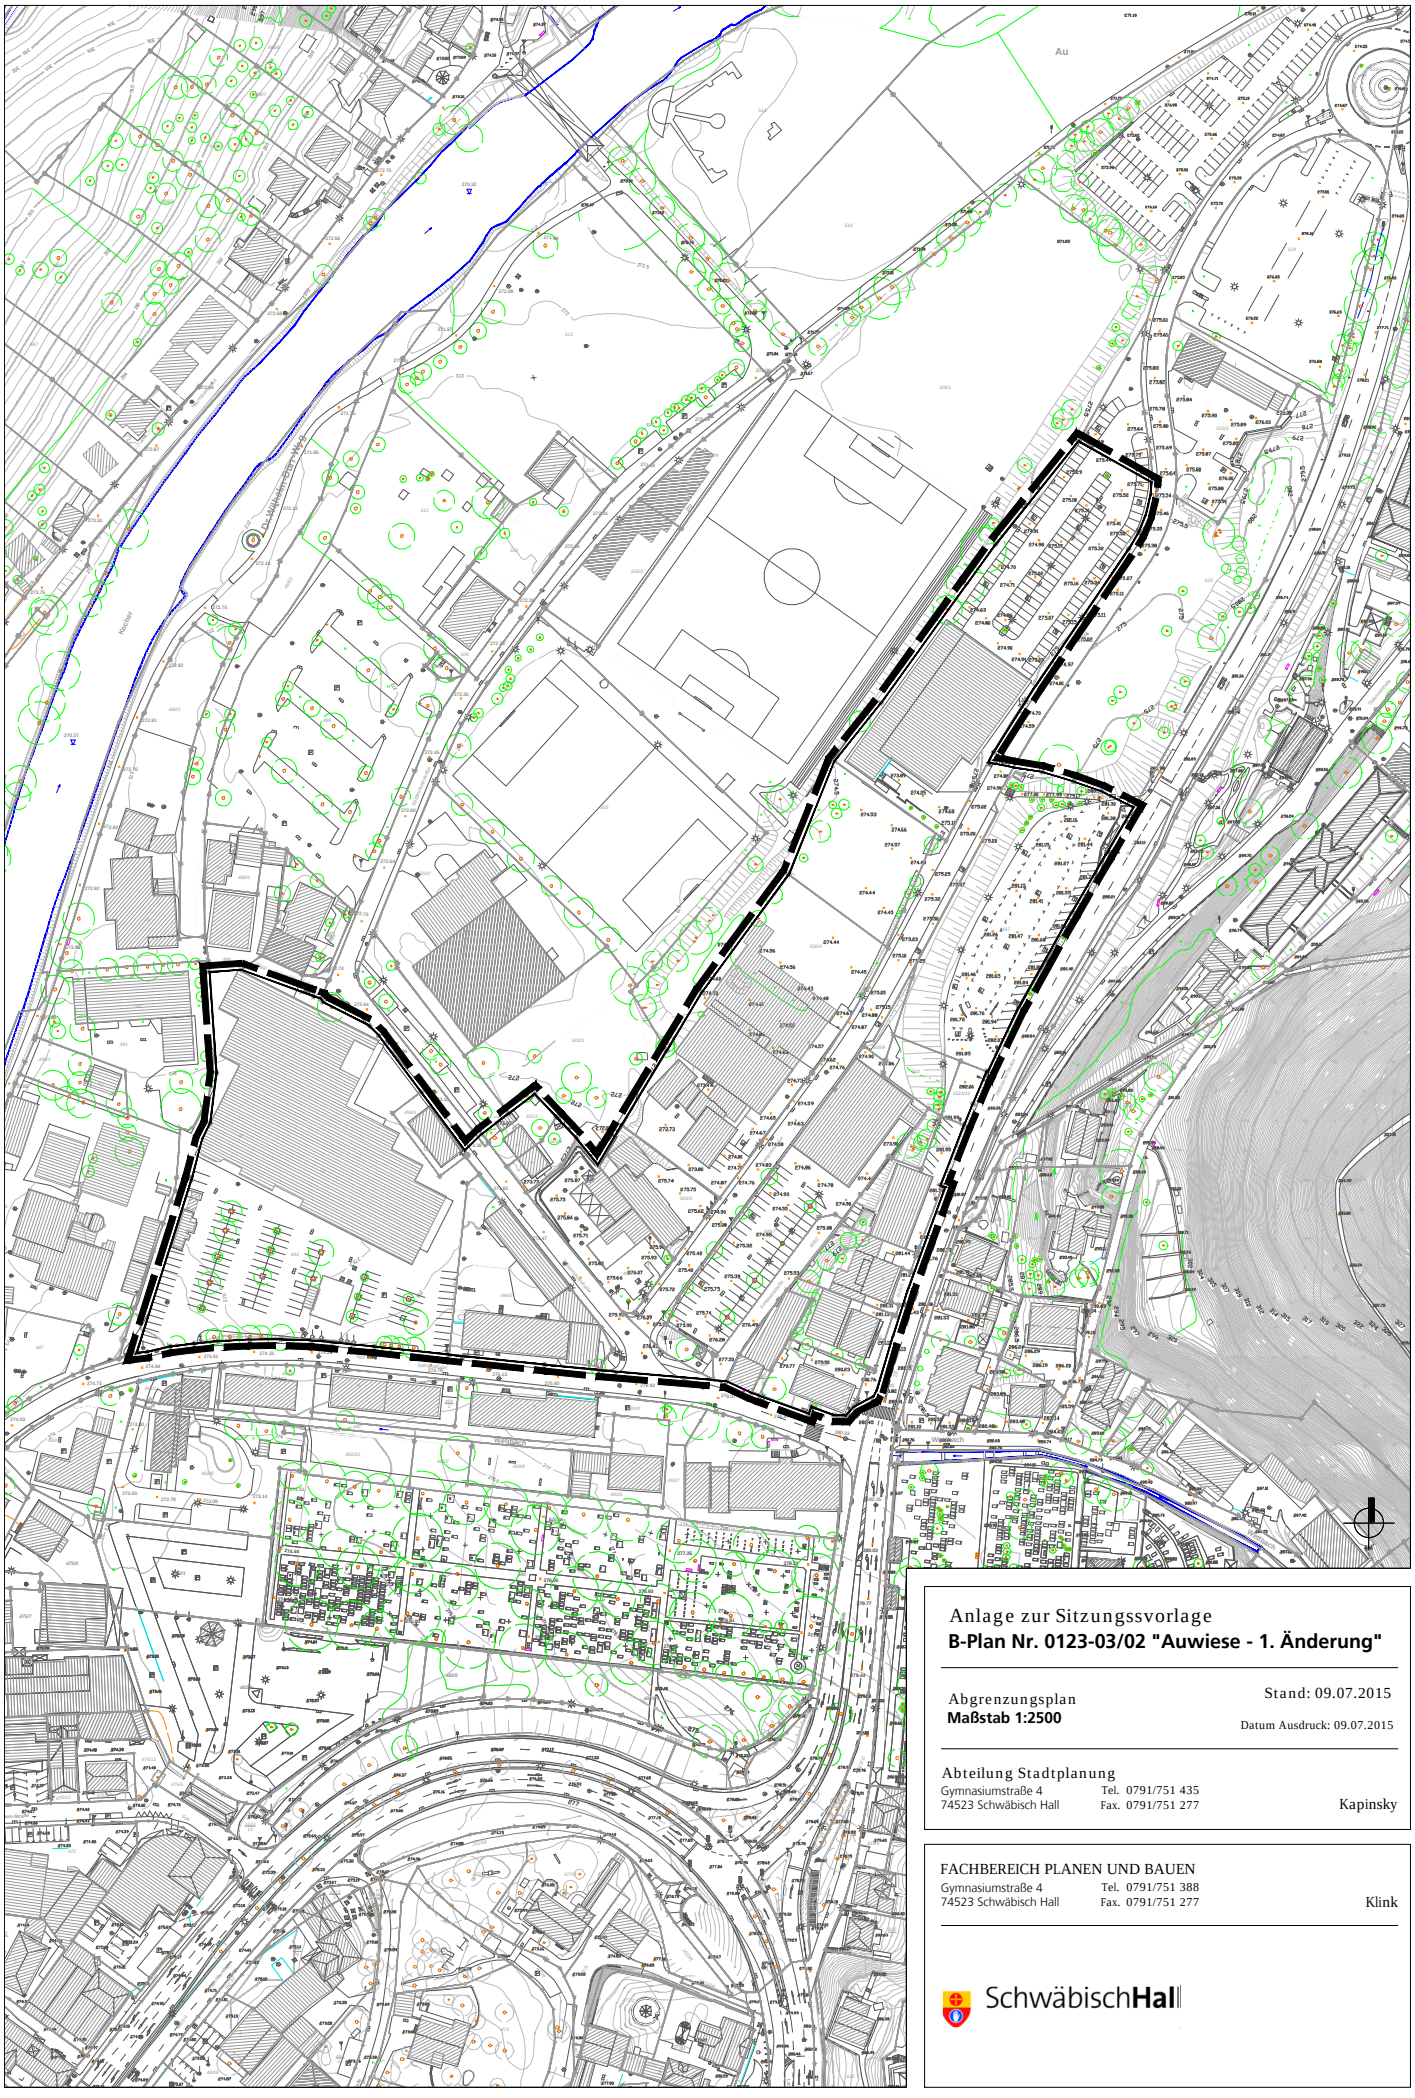

Anlage zur Sitzungssvorlage

B-Plan Nr. 0123-03/02 "Auwiese - 1. Änderung"

Abgrenzungsplan
Maßstab 1:2500

Stand: 09.07.2015

Datum Ausdruck: 09.07.2015

Abteilung Stadtplanung
Gymnasiumstraße 4
74523 Schwäbisch Hall
Tel. 0791/751 435
Fax. 0791/751 277
Kapinsky

FACHBEREICH PLANEN UND BAUEN
Gymnasiumstraße 4
74523 Schwäbisch Hall
Tel. 0791/751 388
Fax. 0791/751 277
Klink

SchwäbischHall