



# Systemschnitt Bestand Steinbeisweg

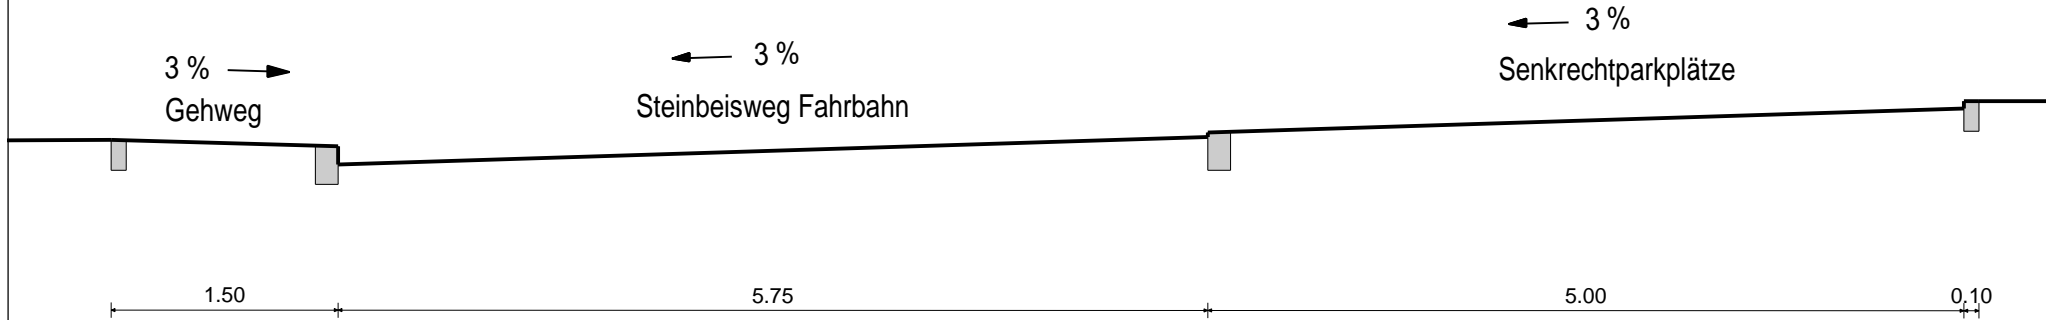

# Systemschnitt Planung Steinbeisweg

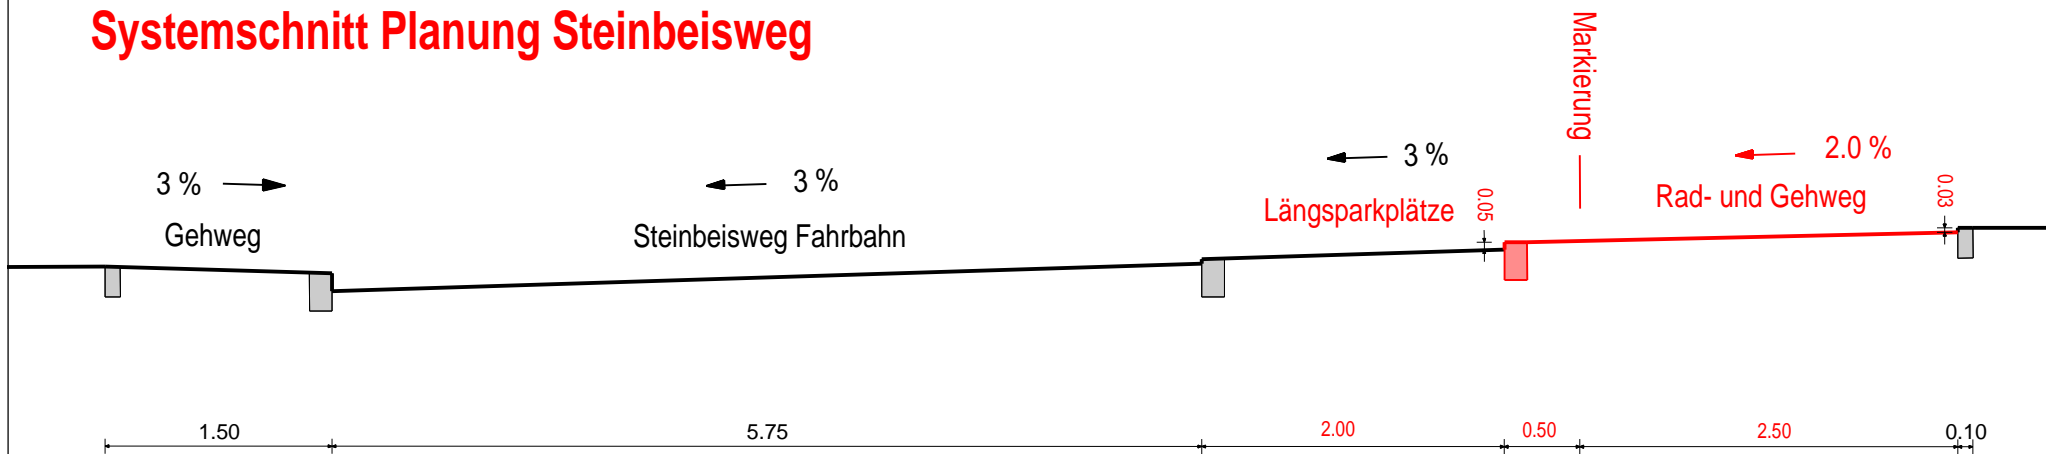

**Projekt:** Systemschnitte Steinbeisweg  
**Plan:** Querprofile

**Berabeiter/in:** Walzhauer 18.04.2012  
**Zeichner/in:** Walzhauer 18.04.2012  
**Geändert:**  
**Ergänzt:**

**Datum:** 18.04.2012 Systemschnitte Steinbeisweg  
**Maßstab:** 1 : 50 KLRG: 0181 001  
**Abteilung Vermessung**  
 Gymnasiumstraße 4 Tel. 0791/751 265  
 74523 Schwäbisch Hall Fax. 0791/751 495

**FACHBEREICH PLANEN UND BAUEN**  
 Gymnasiumstraße 4 Tel. 0791/751 388  
 74523 Schwäbisch Hall Fax. 0791/751 277

