

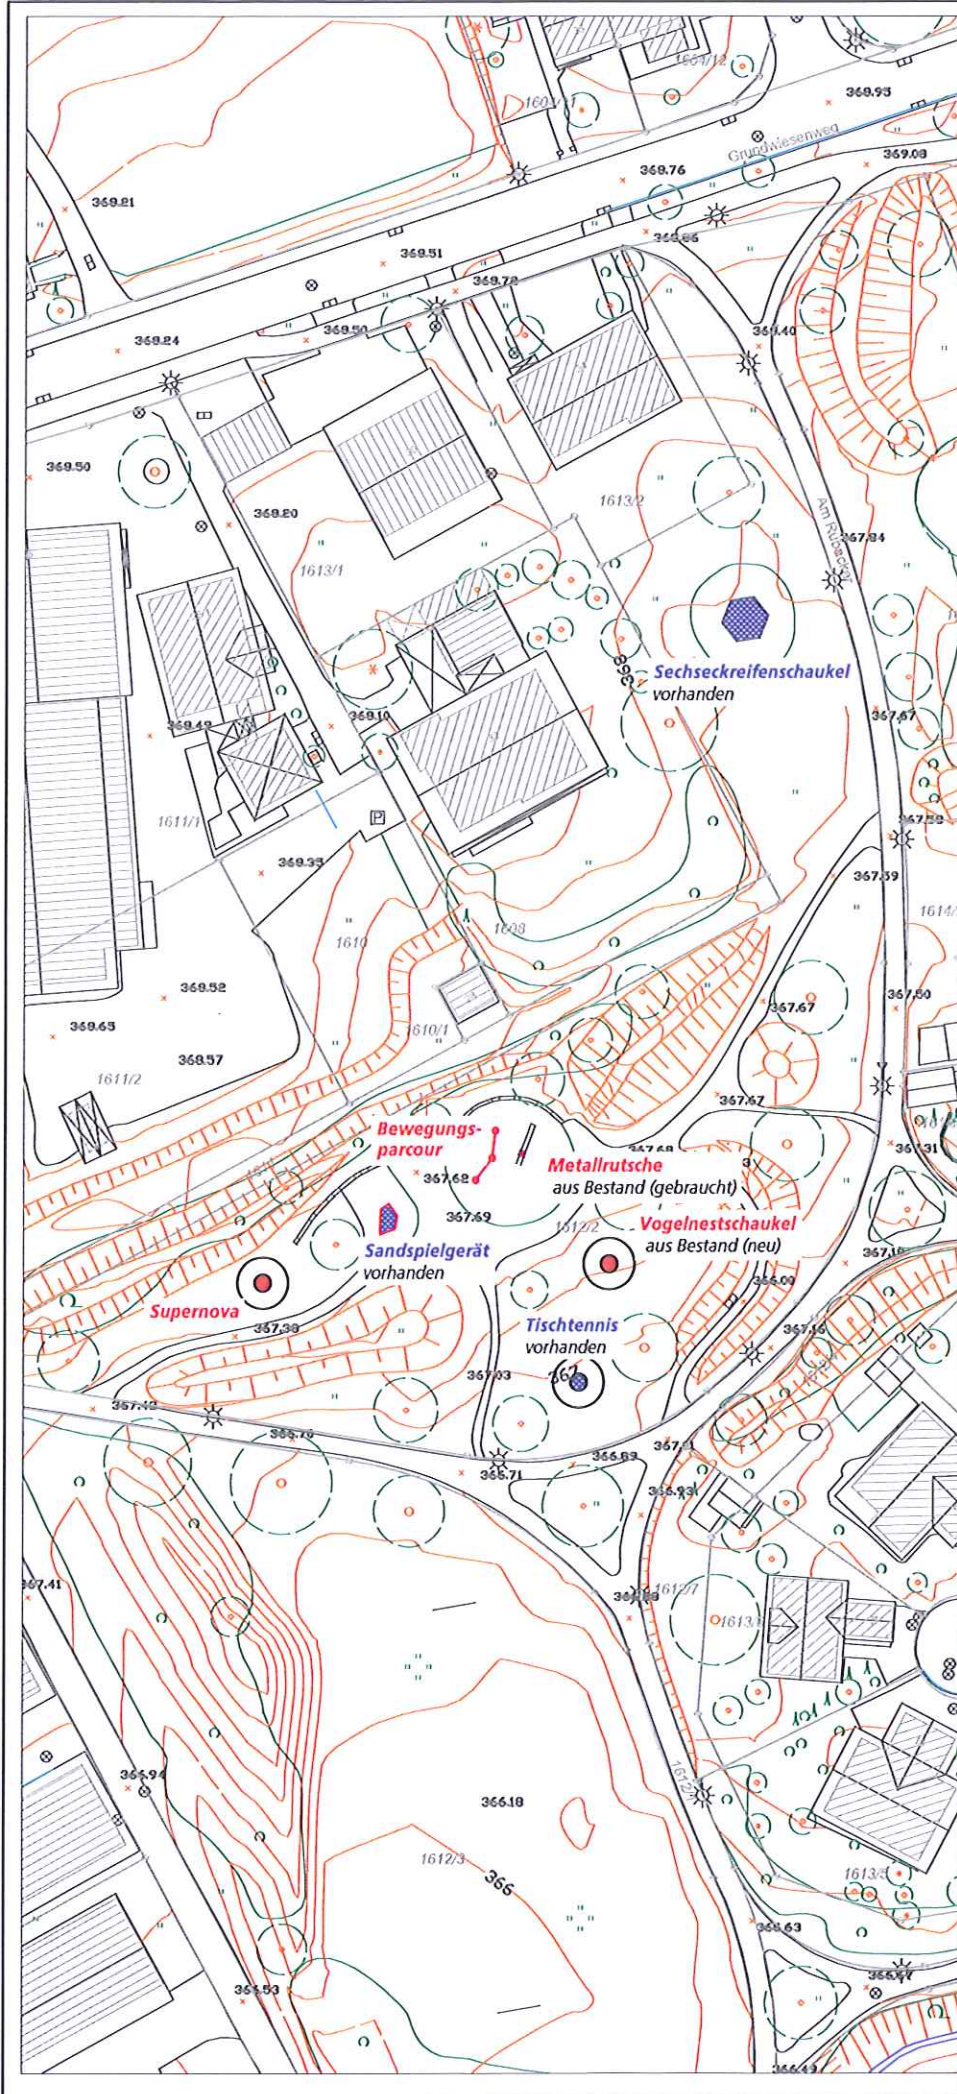


Anlage 2

-  *Vorhandene Spielgeräte*
-  *Spielgeräte aus dem Bestand, bzw. Ersatzbeschaffung*



Provisorische Ausstattung Spielplatz Rübäcker Grundwiesensiedlung

unmaßstäblich Stand: 06.09.2016
 Bearbeiter/in: Herr Elsässer Datum Ausdruck: 06.09.2016
 Zeichner/in: Frau Hyla

Abteilung Stadtplanung **Kapinsky**
 Gymnasiumstraße 4 Tel. 0791/751 435
 74523 Schwäbisch Hall Fax. 0791/751 277
 stadtplanung@schwaebischhall.de

FACHBEREICH PLANEN UND BAUEN **Klink**
 Gymnasiumstraße 4 Tel. 0791/751 388
 74523 Schwäbisch Hall Fax. 0791/751 277
 planenundbauen@schwaebischhall.de

