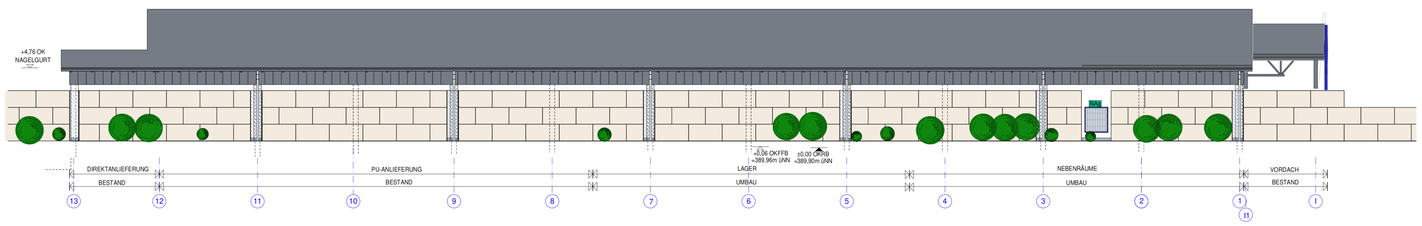

ANSICHT NORD MASSSTAB 1:200

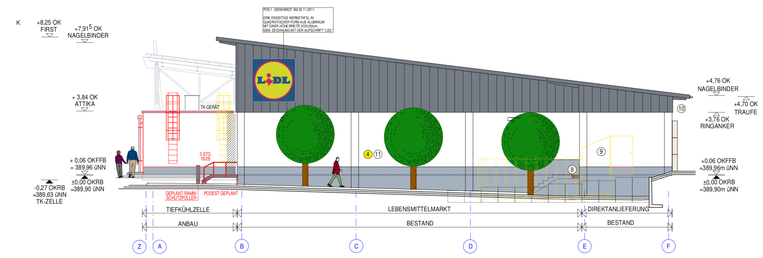

ANSICHT OST MASSSTAB 1:200

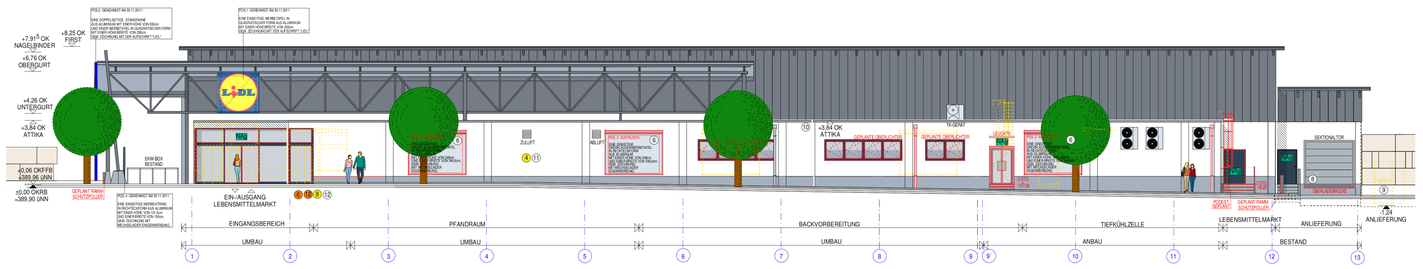

ANSICHT SÜD MASSSTAB 1:200

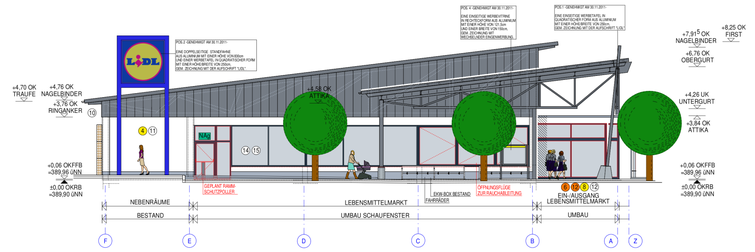

ANSICHT WEST MASSSTAB 1:200

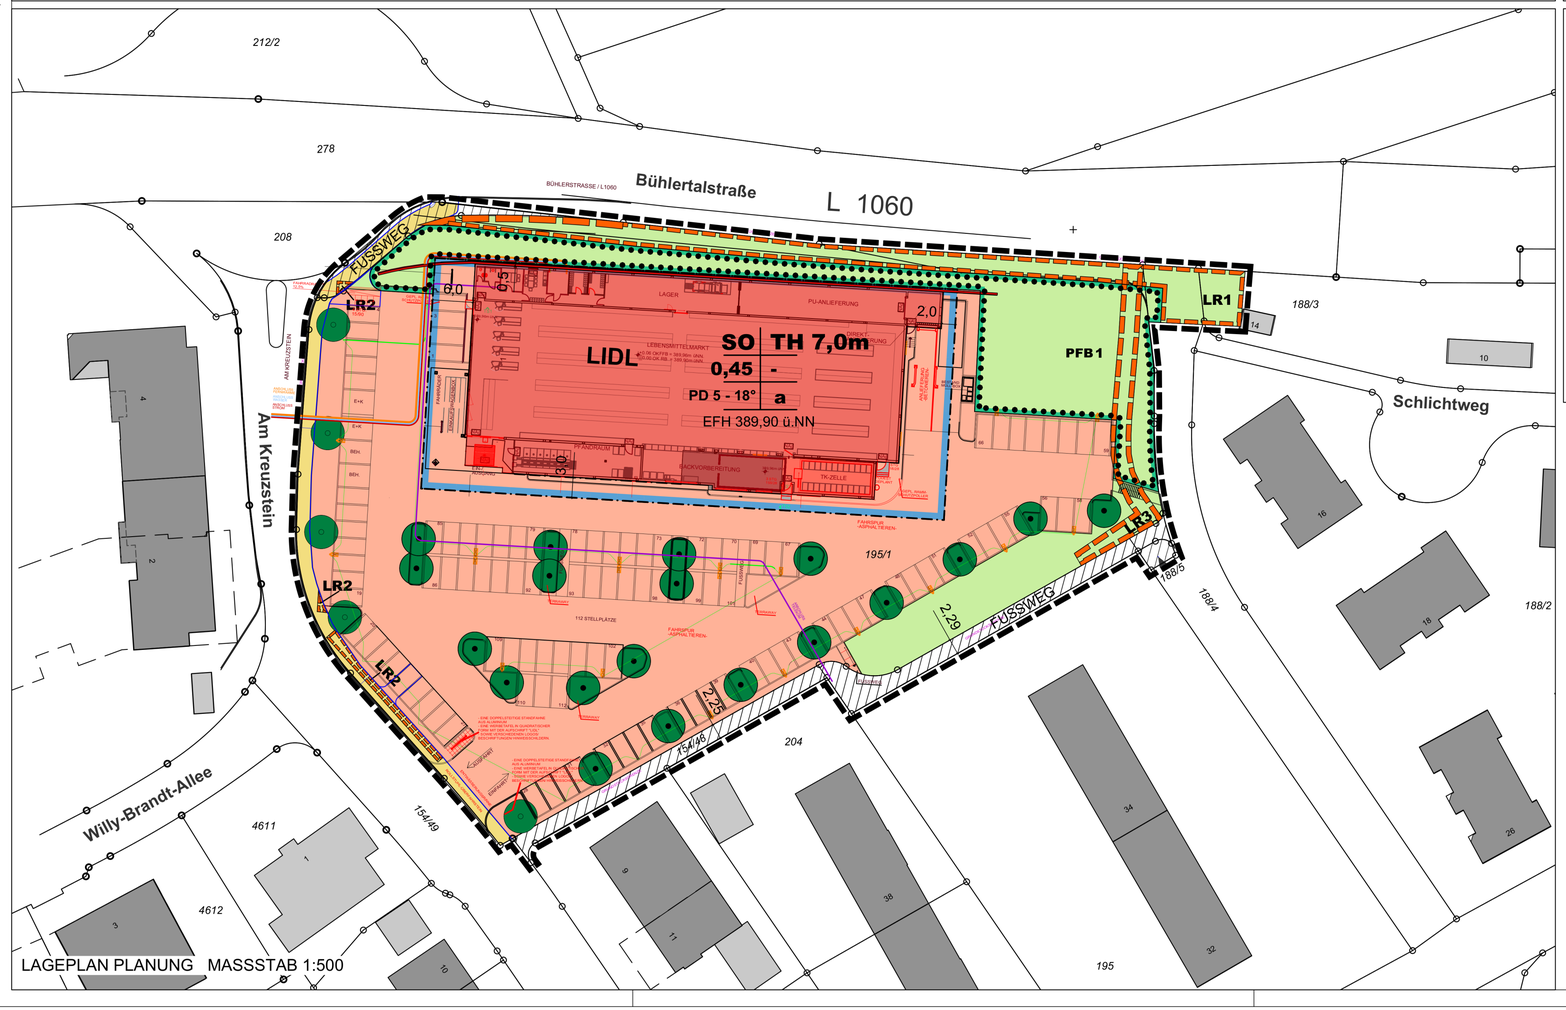

LAGEPLAN PLANUNG MASSSTAB 1:500

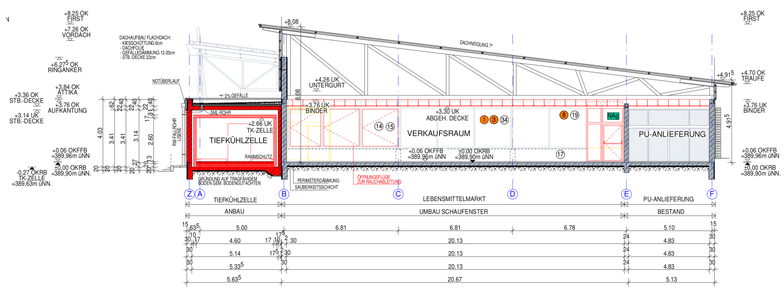

SCHNITT A-A MASSSTAB 1:200

ANLAGE 4

VORHABENSTRÄGER

LIDL DIENSTLEISTUNG GMBH & CO. KG,
RÖTELSTRASSE 30,
74172 NECKARSULM

PLANUNG

PLANUNG & SERVICE GmbH
Ingenieure und Architekten
LOUIS-SCHMETZER STRASSE 8
91522 ANSBACH

STADT SCHWÄBISCH HALL -
STADTTEIL HESSENTAL

VORHABEN- UND ERSCHLIESSUNGSPLAN
ZUM VORHABENBEZOGENEN BPL "MITTELHÖHE III, 2. ÄNDERUNG - SONDERGEBIET LIDL"
M 1 : 500 / M 1:200

gez. 17.02.2020 - Mm / Vo

LK&P
LEISTUNG KOMPETENZ PARTNERSCHAFT
GESELLSCHAFTER
FRANK BIEKERT
ANDREAS GRUSS
STEFAN KALMUS
Proj.Nr.: 19LI068
Kennung: 263c

LK&P. INGENIEURE GBR. 73557 MUTLANGEN

P:\PRIVAT\19LI068\CAD\BPL\Anlage_2_VEP_263c_19LI068_SHA_UTM_2020_02_26.vwx