

Johannes Schierle
Hohenstadterstr.40
74523 Schwäbisch Hall

Sulzdorf, den 29.04.2022

Sebastian Ott
Dorfstr. 18
74538 Rosengarten Raibach

Christian Mathieu
Abteilungsleitung Stadtplanung
Gymnasiumstr. 4
74523 Schwäbisch Hall

Anfrage auf Erweiterung der FFA PV Ott Weißenhalde

Hiermit beantragen wir eine Erweiterung der FFA PV Ott auf der Gemarkung Schwäbisch Hall Sulzdorf 535 Flurstück Nr. 2803 um das Flurstück Nr. 2802 von Familie Schierle zur gemeinsamen FFA PV Weißenhalde.


Wir bestätigen dieses Vorhaben mit unserer Unterschrift.

Sebastian Ott:



Johannes Schierle:



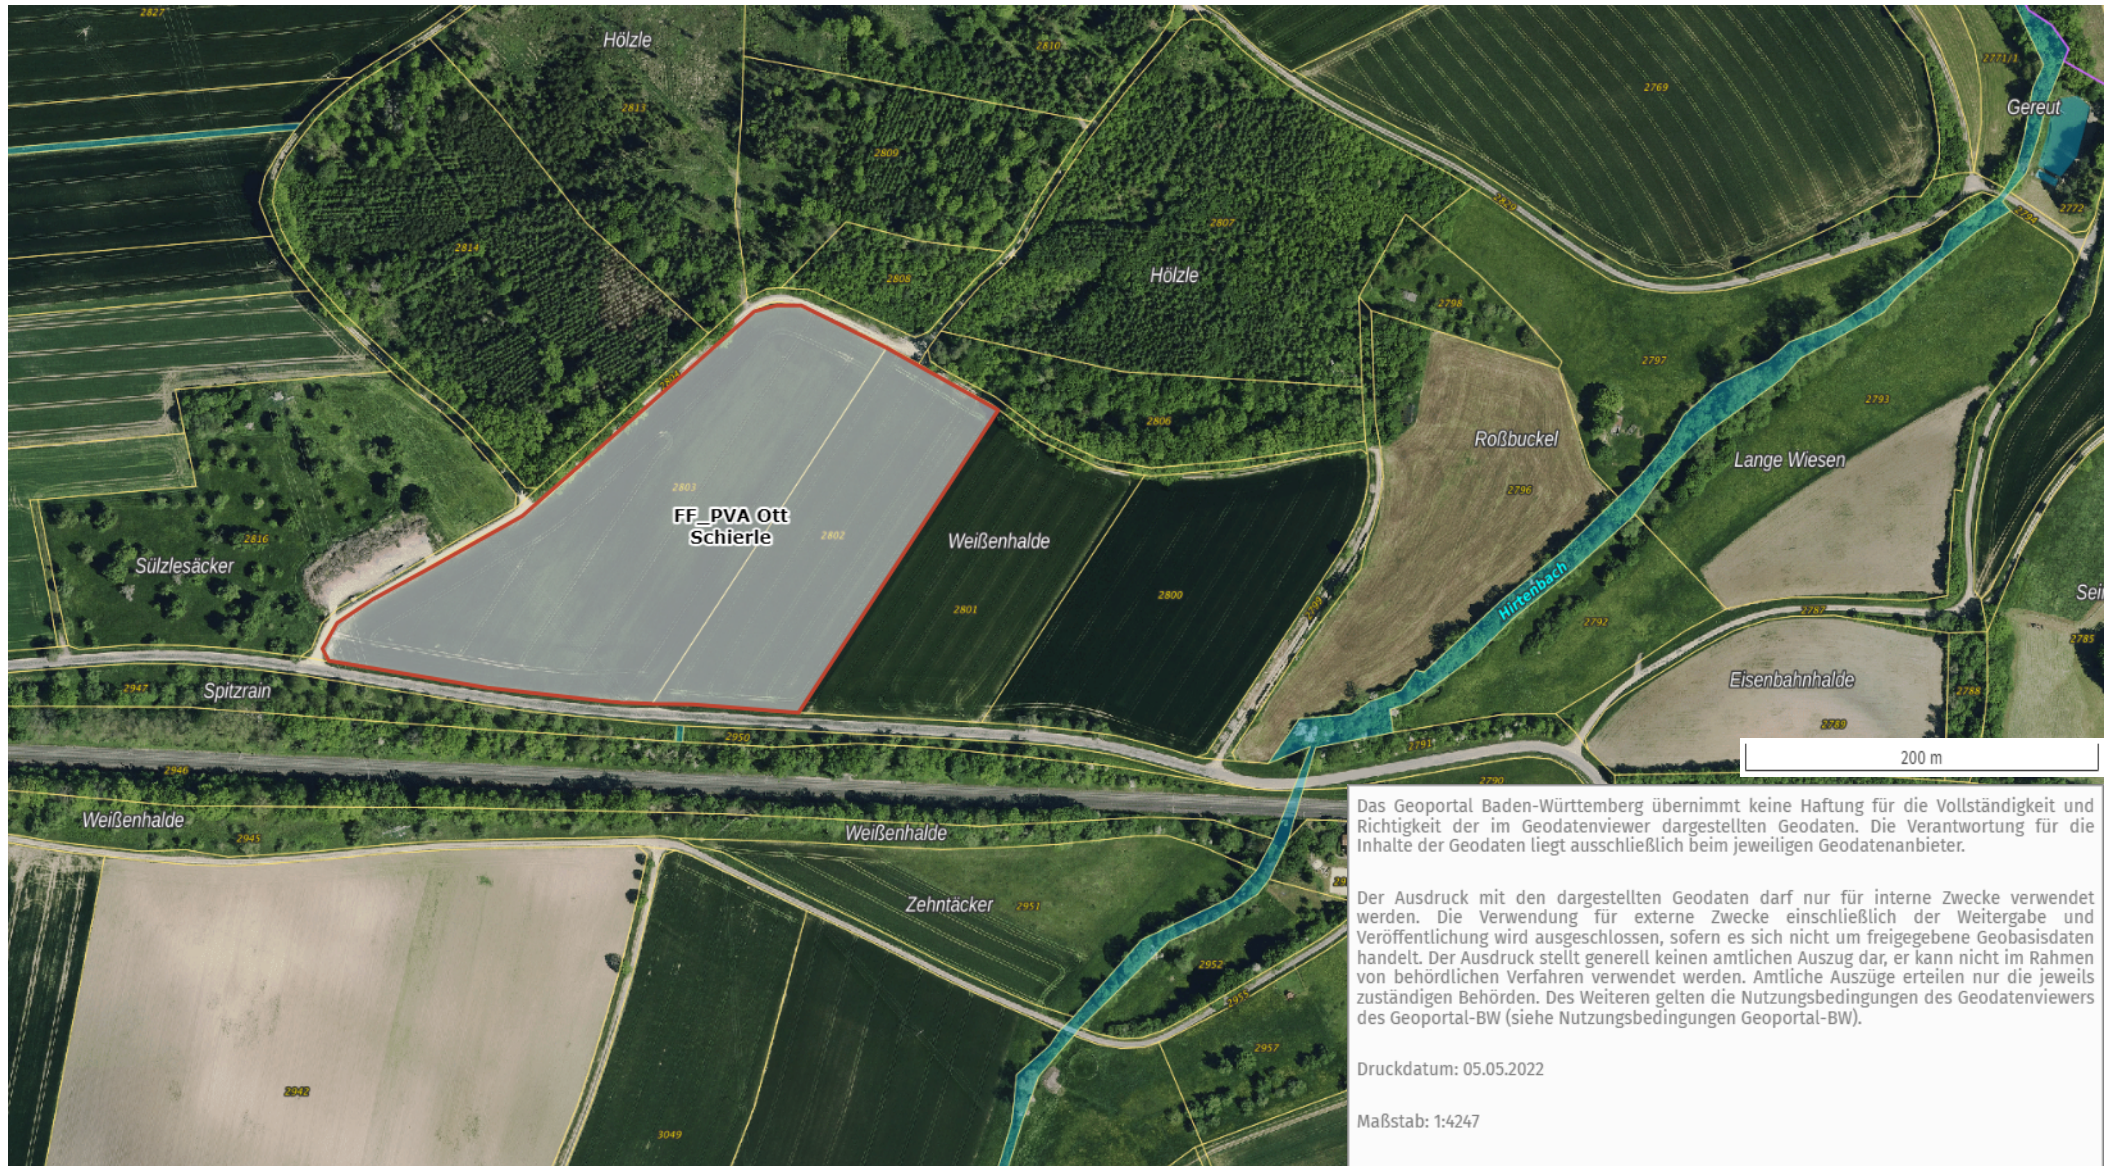

<https://www.geoportal-bw.de>

Dienste: siehe <https://www.geoportal-bw.de/quelle> & <https://www.geoportal-bw.de/nutzungsbedingungen>