


- eingeschossige Bebauung
- Staffelgeschoss
- Satteldachbebauung
- Carports / Garagen
- Straßen / Wege
- Aufenthaltsflächen / Vorbereiche
- öffentliche Parkplätze
- Gebäudebestand Scheune

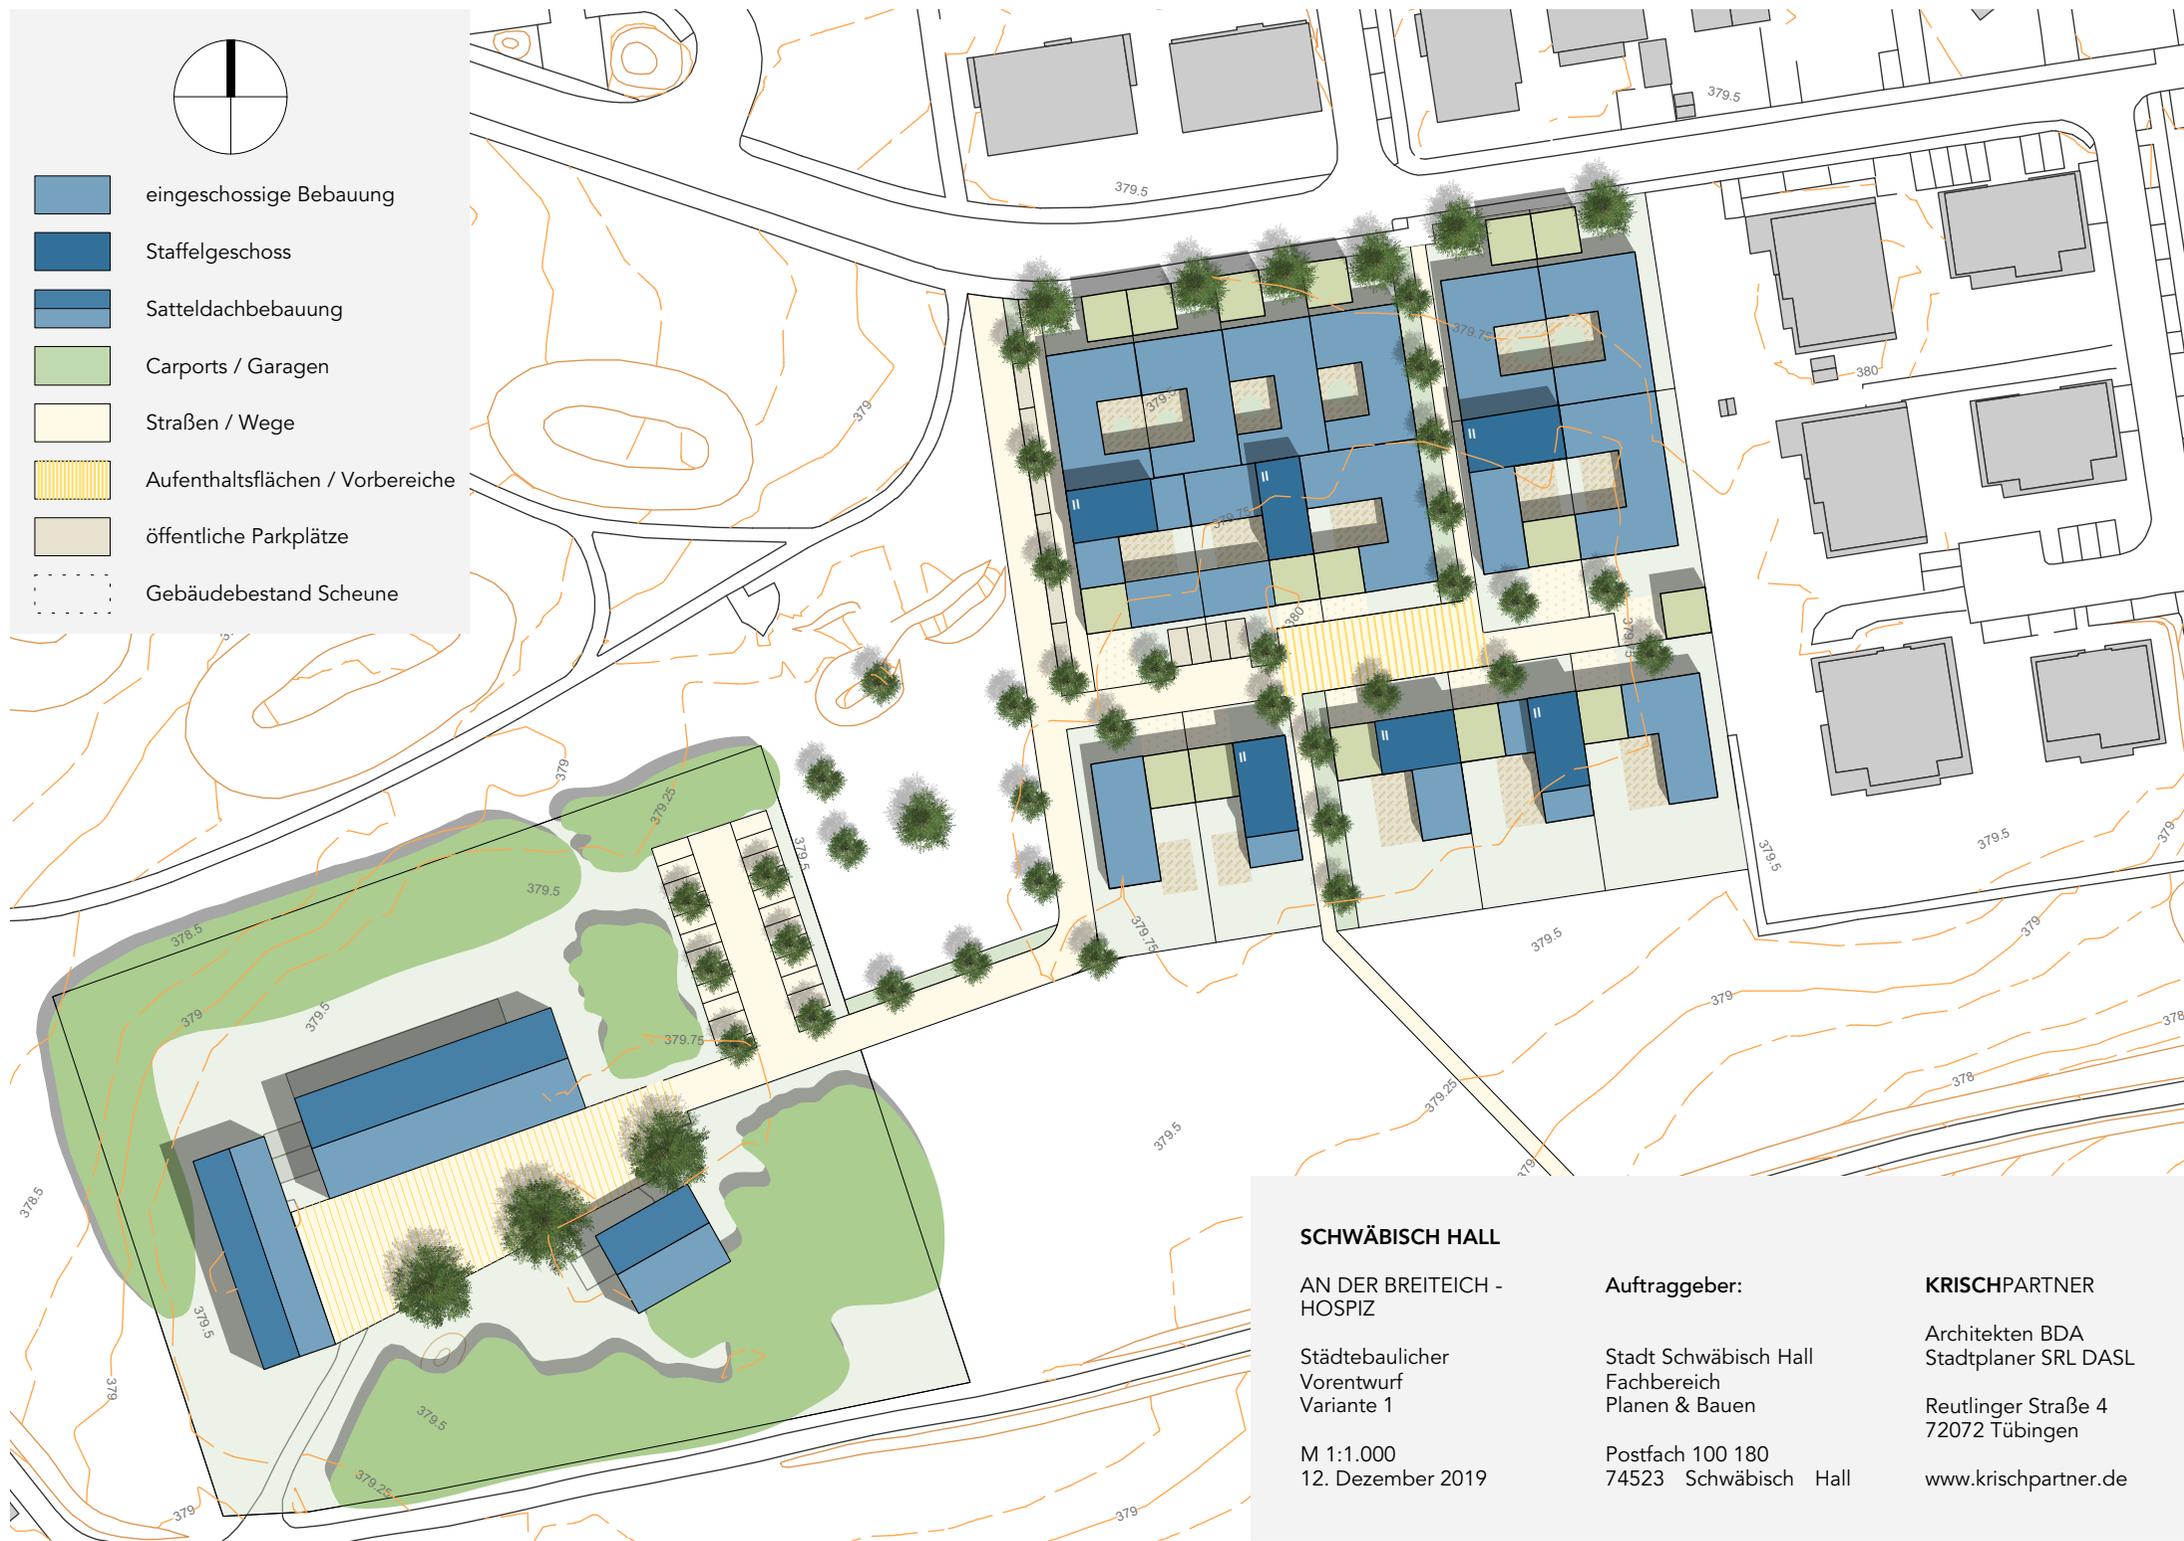

SCHWÄBISCH HALL

AN DER BREITEICH -
HOSPIZ

Städtebaulicher
Vorentwurf
Variante 1

M 1:1.000
12. Dezember 2019

Auftraggeber:

Stadt Schwäbisch Hall
Fachbereich
Planen & Bauen

Postfach 100 180
74523 Schwäbisch Hall

KRISCHPARTNER

Architekten BDA
Stadtplaner SRL DASL

Reutlinger Straße 4
72072 Tübingen

www.krischpartner.de