


\\svr5\daten\projekte\0591\0591009\04_CAD\04_Layout\0591009_01_V_STR_02_101_LPN_Var1_LSW_Hdz.dwg

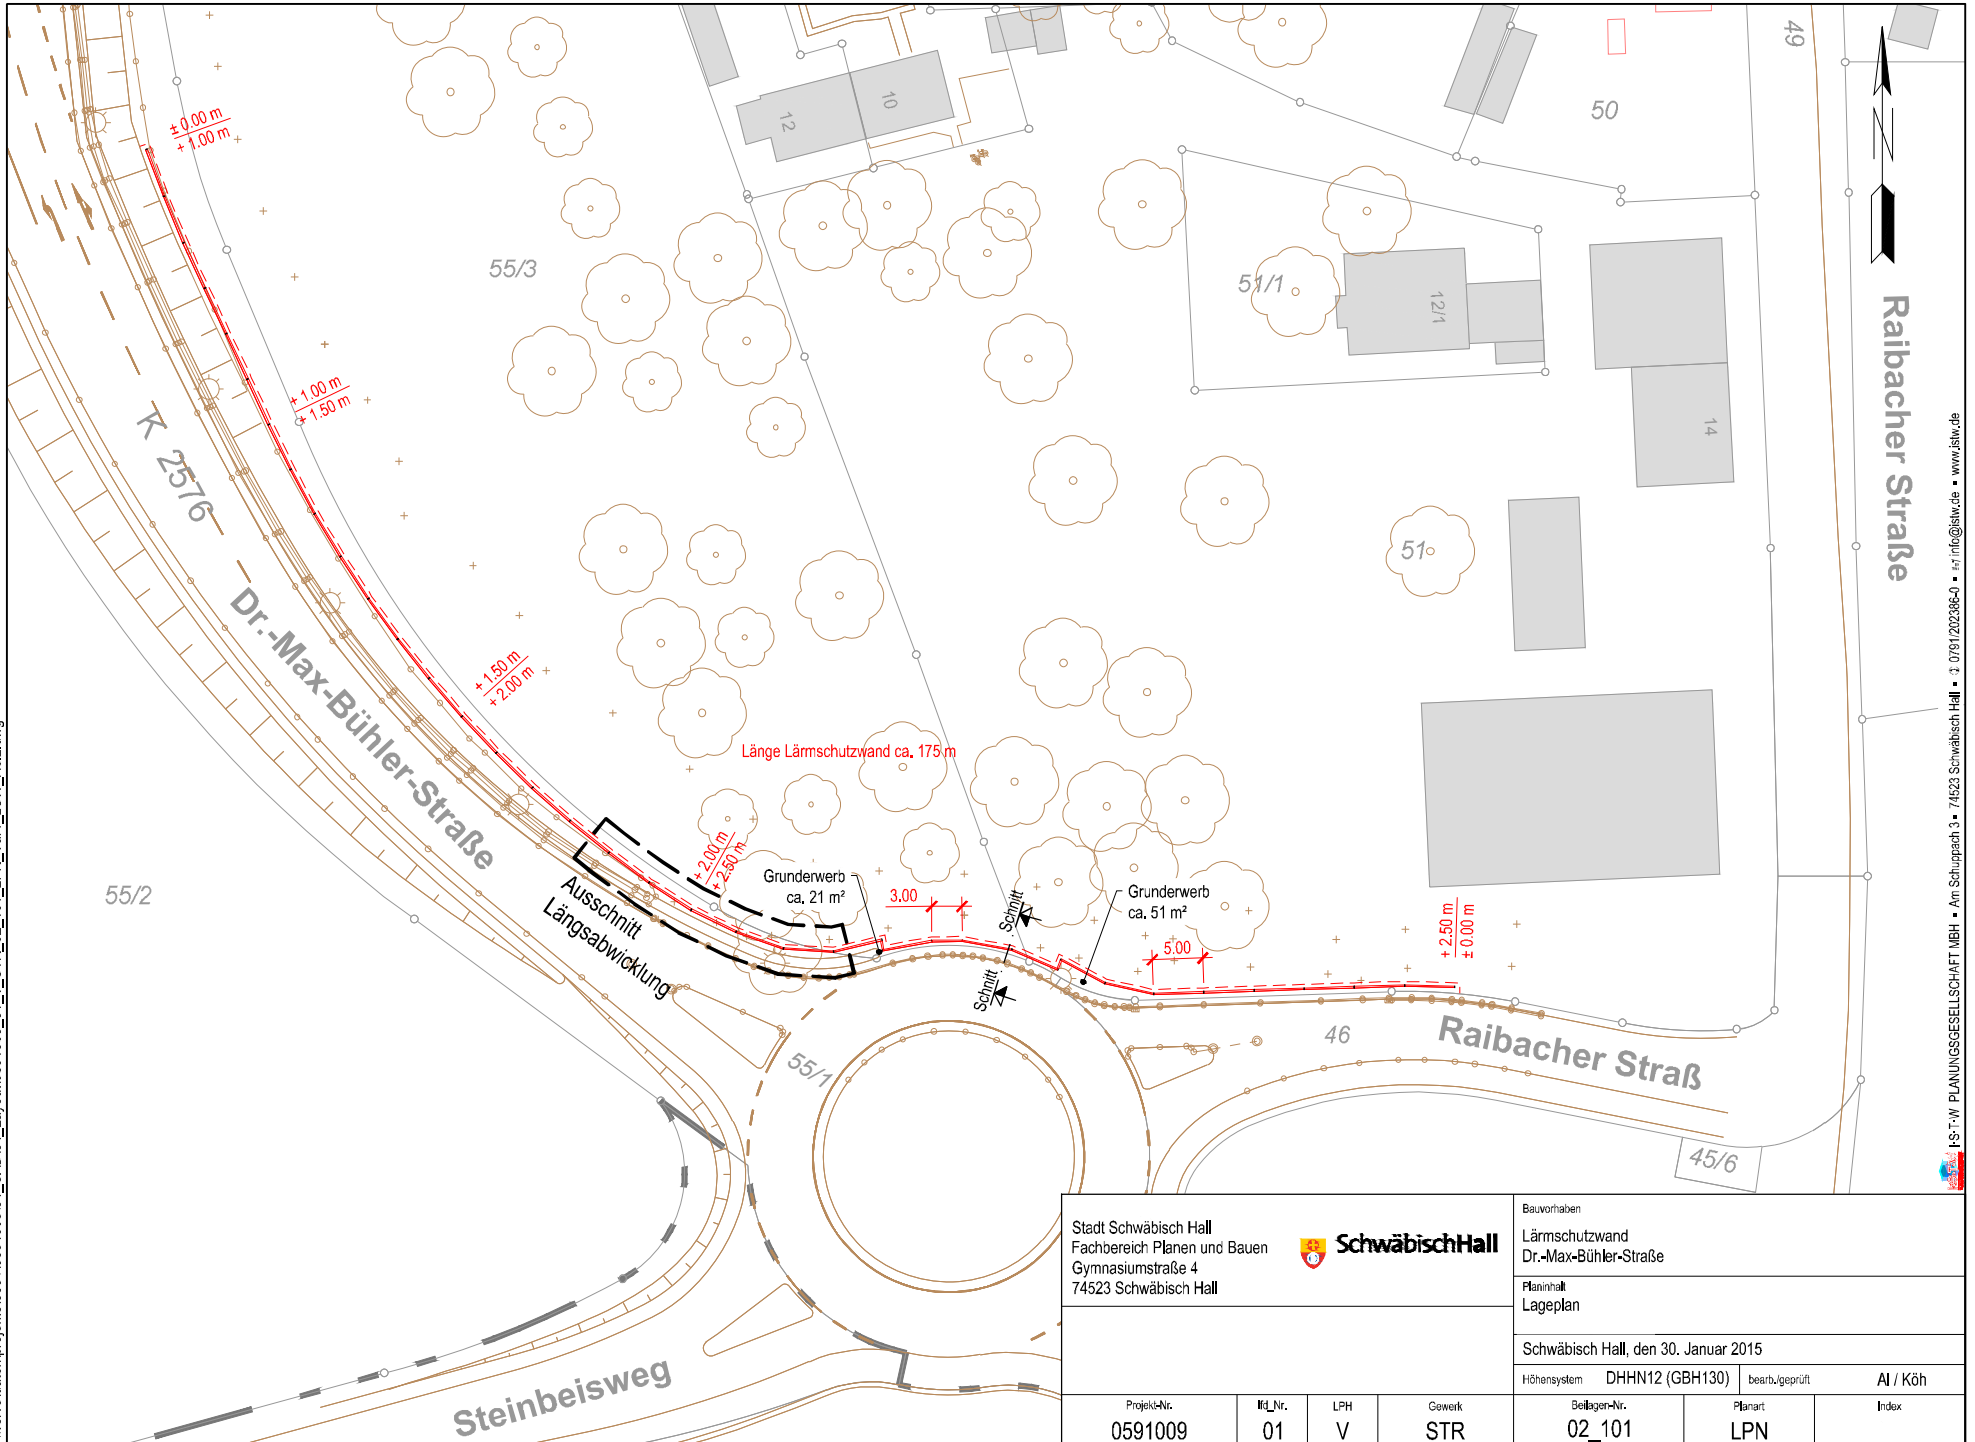

Stadt Schwäbisch Hall Fachbereich Planen und Bauen Gymnasiumstraße 4 74523 Schwäbisch Hall						Bauvorhaben Lärmschutzwand Dr.-Max-Bühler-Straße	
						Planinhalt Lageplan	
						Schwäbisch Hall, den 30. Januar 2015	
						Höhensystem DHHN12 (GBH130) bearb./geprüft AI / Köh	
Projekt-Nr.	Id_Nr.	LPH	Gewerk	Beilagen-Nr.		Planart	Index
0591009	01	V	STR	02_101		LPN	