


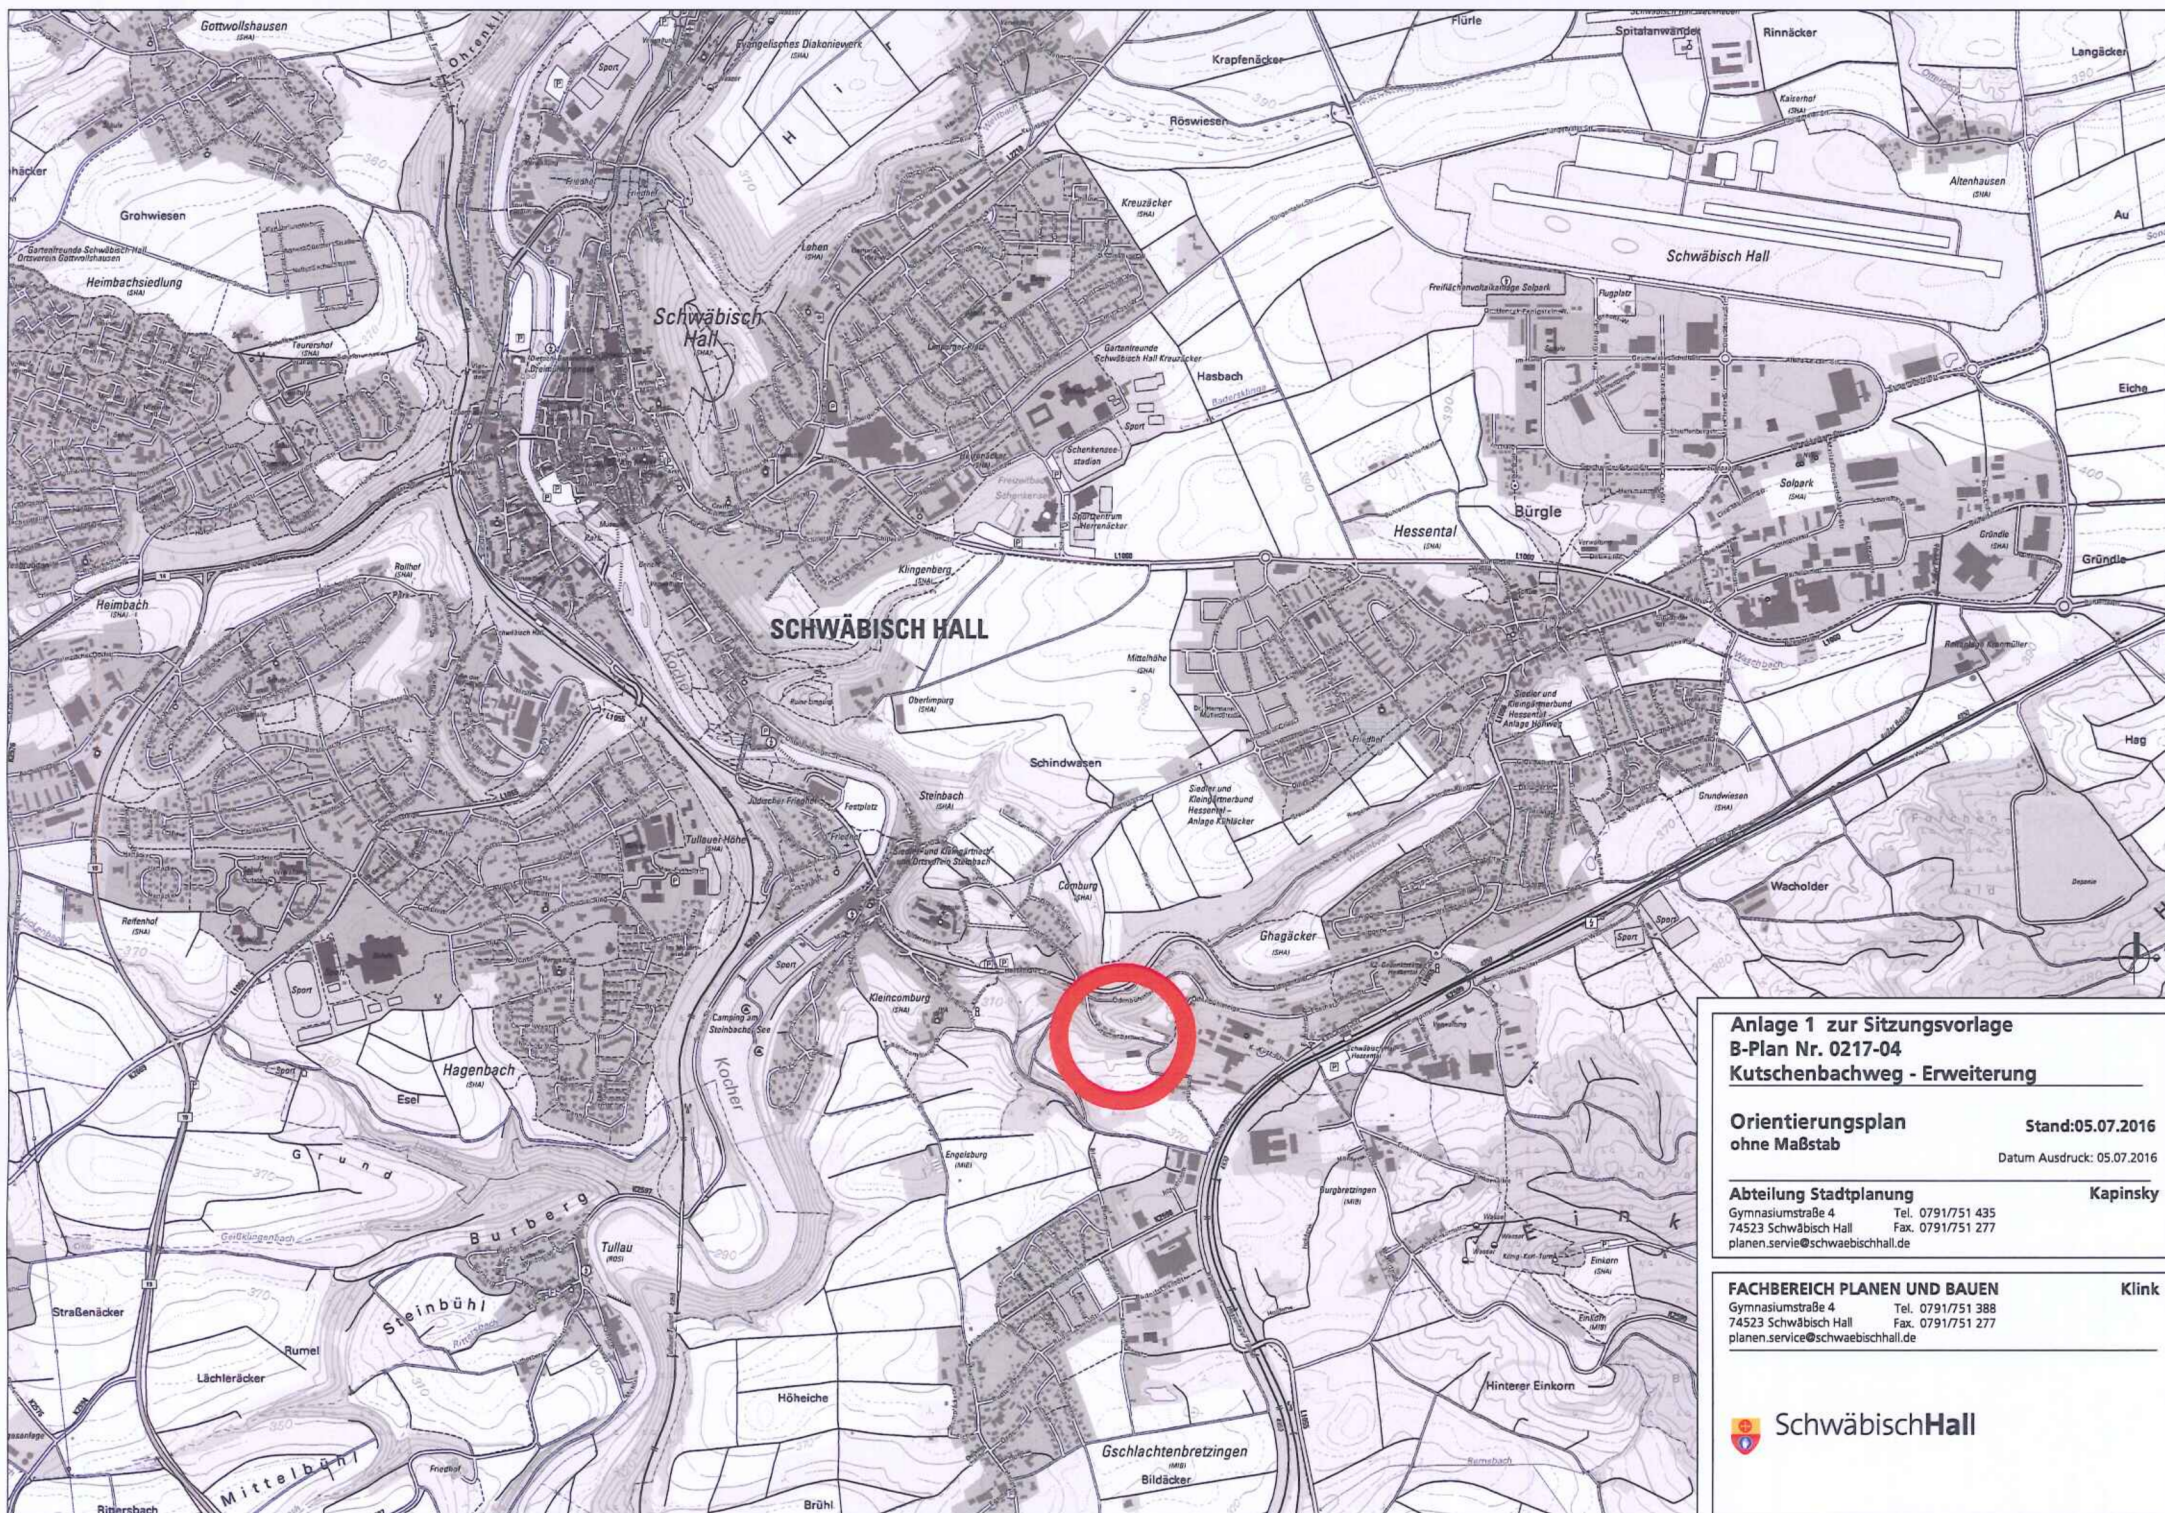

**Anlage 1 zur Sitzungsvorlage
B-Plan Nr. 0217-04
Kutschenbachweg - Erweiterung**

**Orientierungsplan
ohne Maßstab**

Stand: 05.07.2016

Datum Ausdruck: 05.07.2016

Abteilung Stadtplanung

Kapinsky

Gymnasiumstraße 4 Tel. 0791/751 435
74523 Schwäbisch Hall Fax. 0791/751 277
planen.servie@schwaebischhall.de

FACHBEREICH PLANEN UND BAUEN

Klink

Gymnasiumstraße 4 Tel. 0791/751 388
74523 Schwäbisch Hall Fax. 0791/751 277
planen.service@schwaebischhall.de



SchwäbischHall