


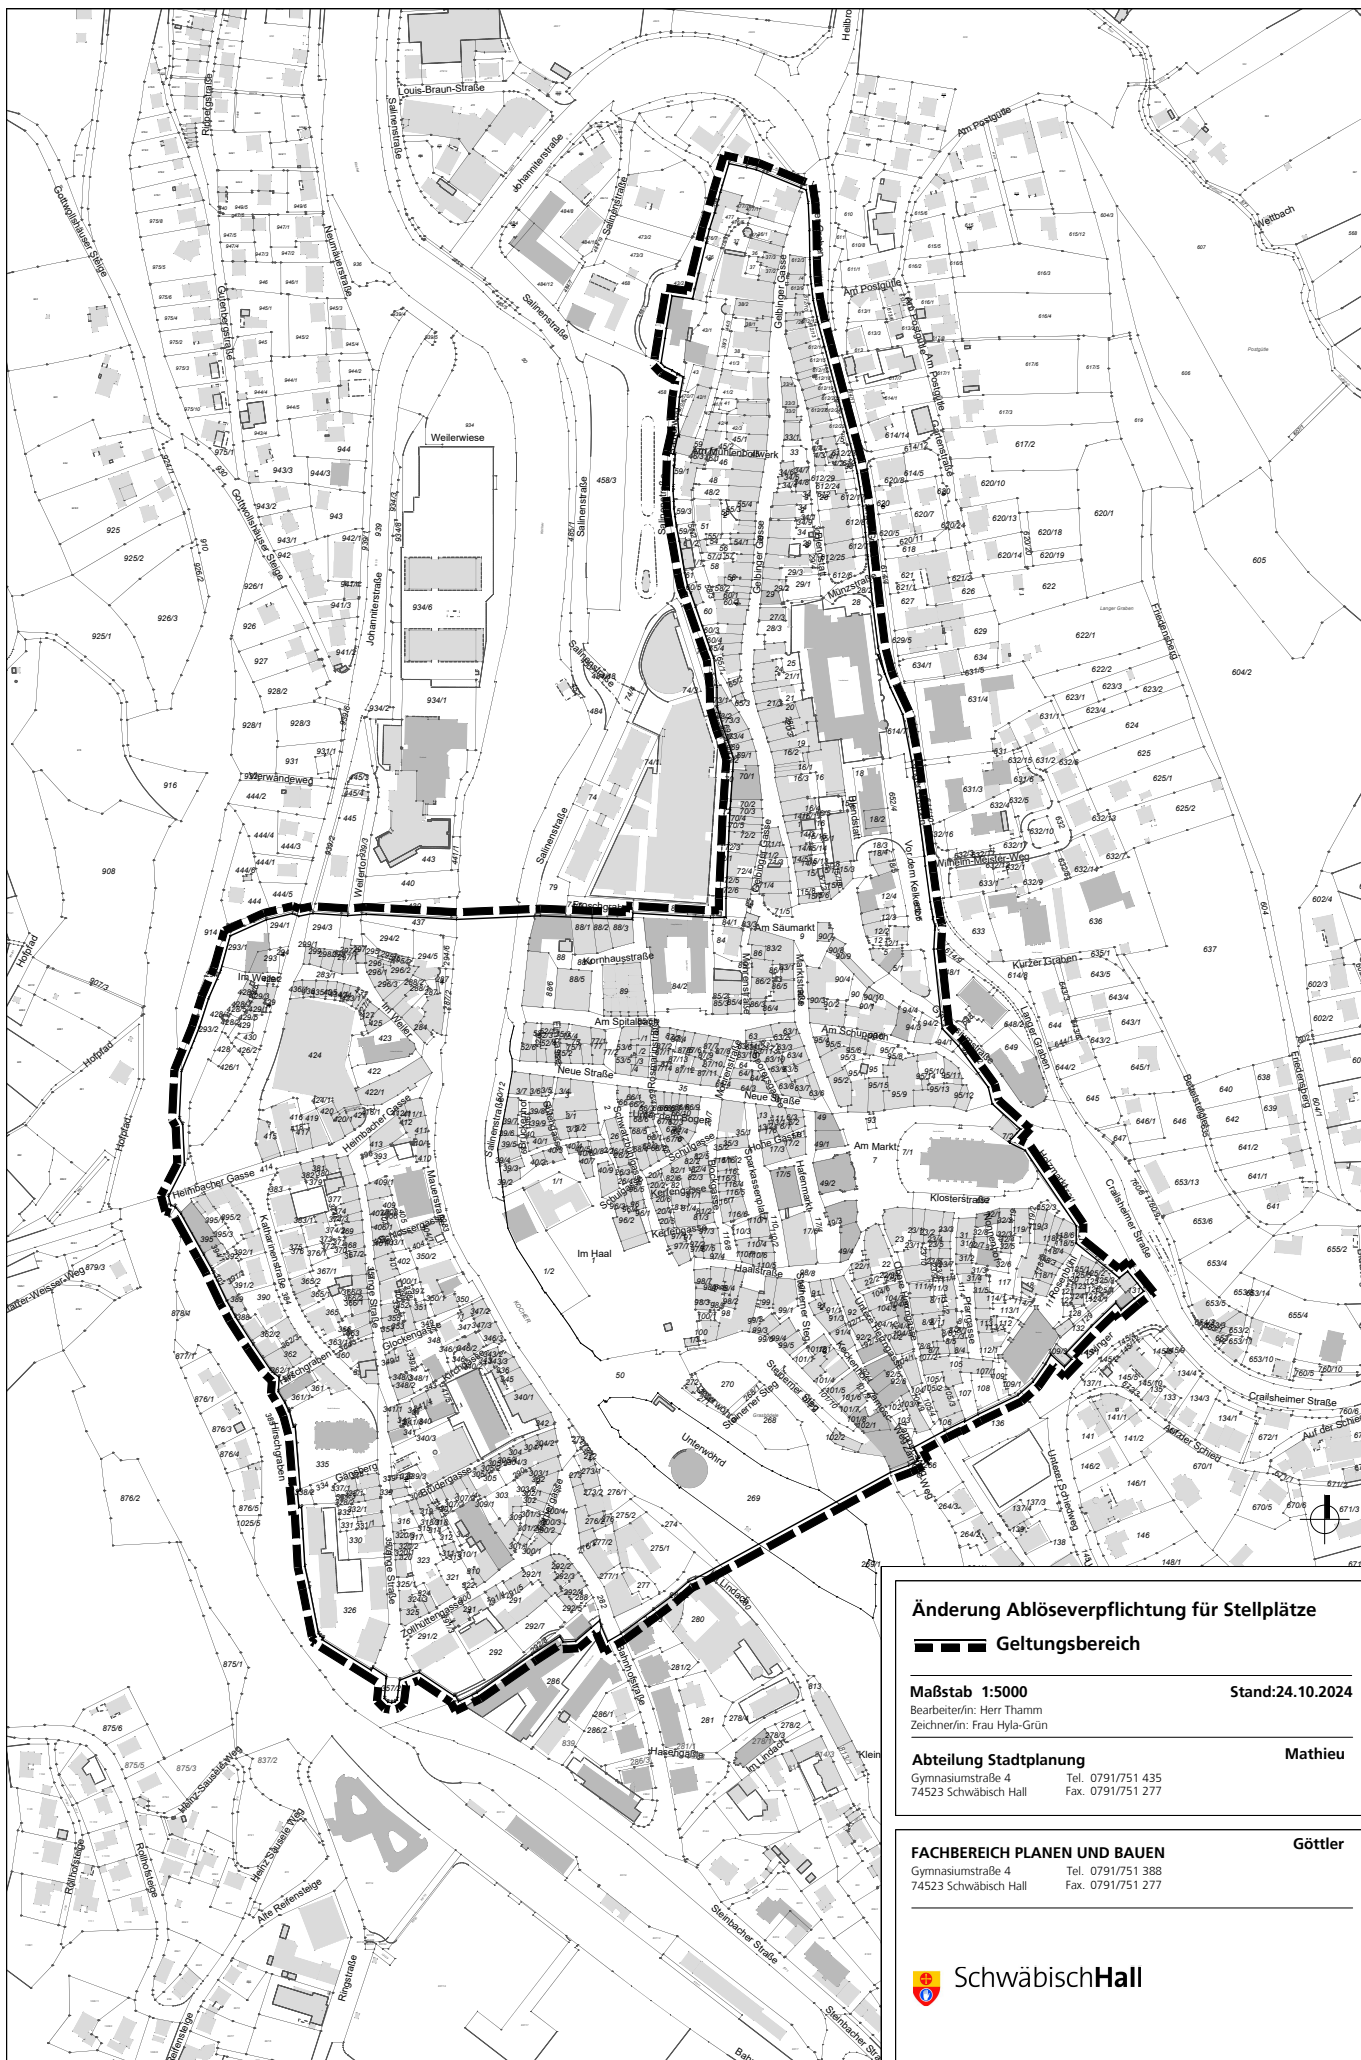

Änderung Ablöseverpflichtung für Stellplätze

■■■■ Geltungsbereich

Maßstab 1:5000

Stand:24.10.2024

BearbeiterIn: Herr Thamm

ZechnerIn: Frau Hyla-Grün

Abteilung Stadtplanung

Mathieu

Gymnasiumstraße 4 Tel. 0791/751 435
74523 Schwäbisch Hall Fax. 0791/751 277

FACHBEREICH PLANEN UND BAUEN

Göttler

Gymnasiumstraße 4 Tel. 0791/751 388
74523 Schwäbisch Hall Fax. 0791/751 277



SchwäbischHall