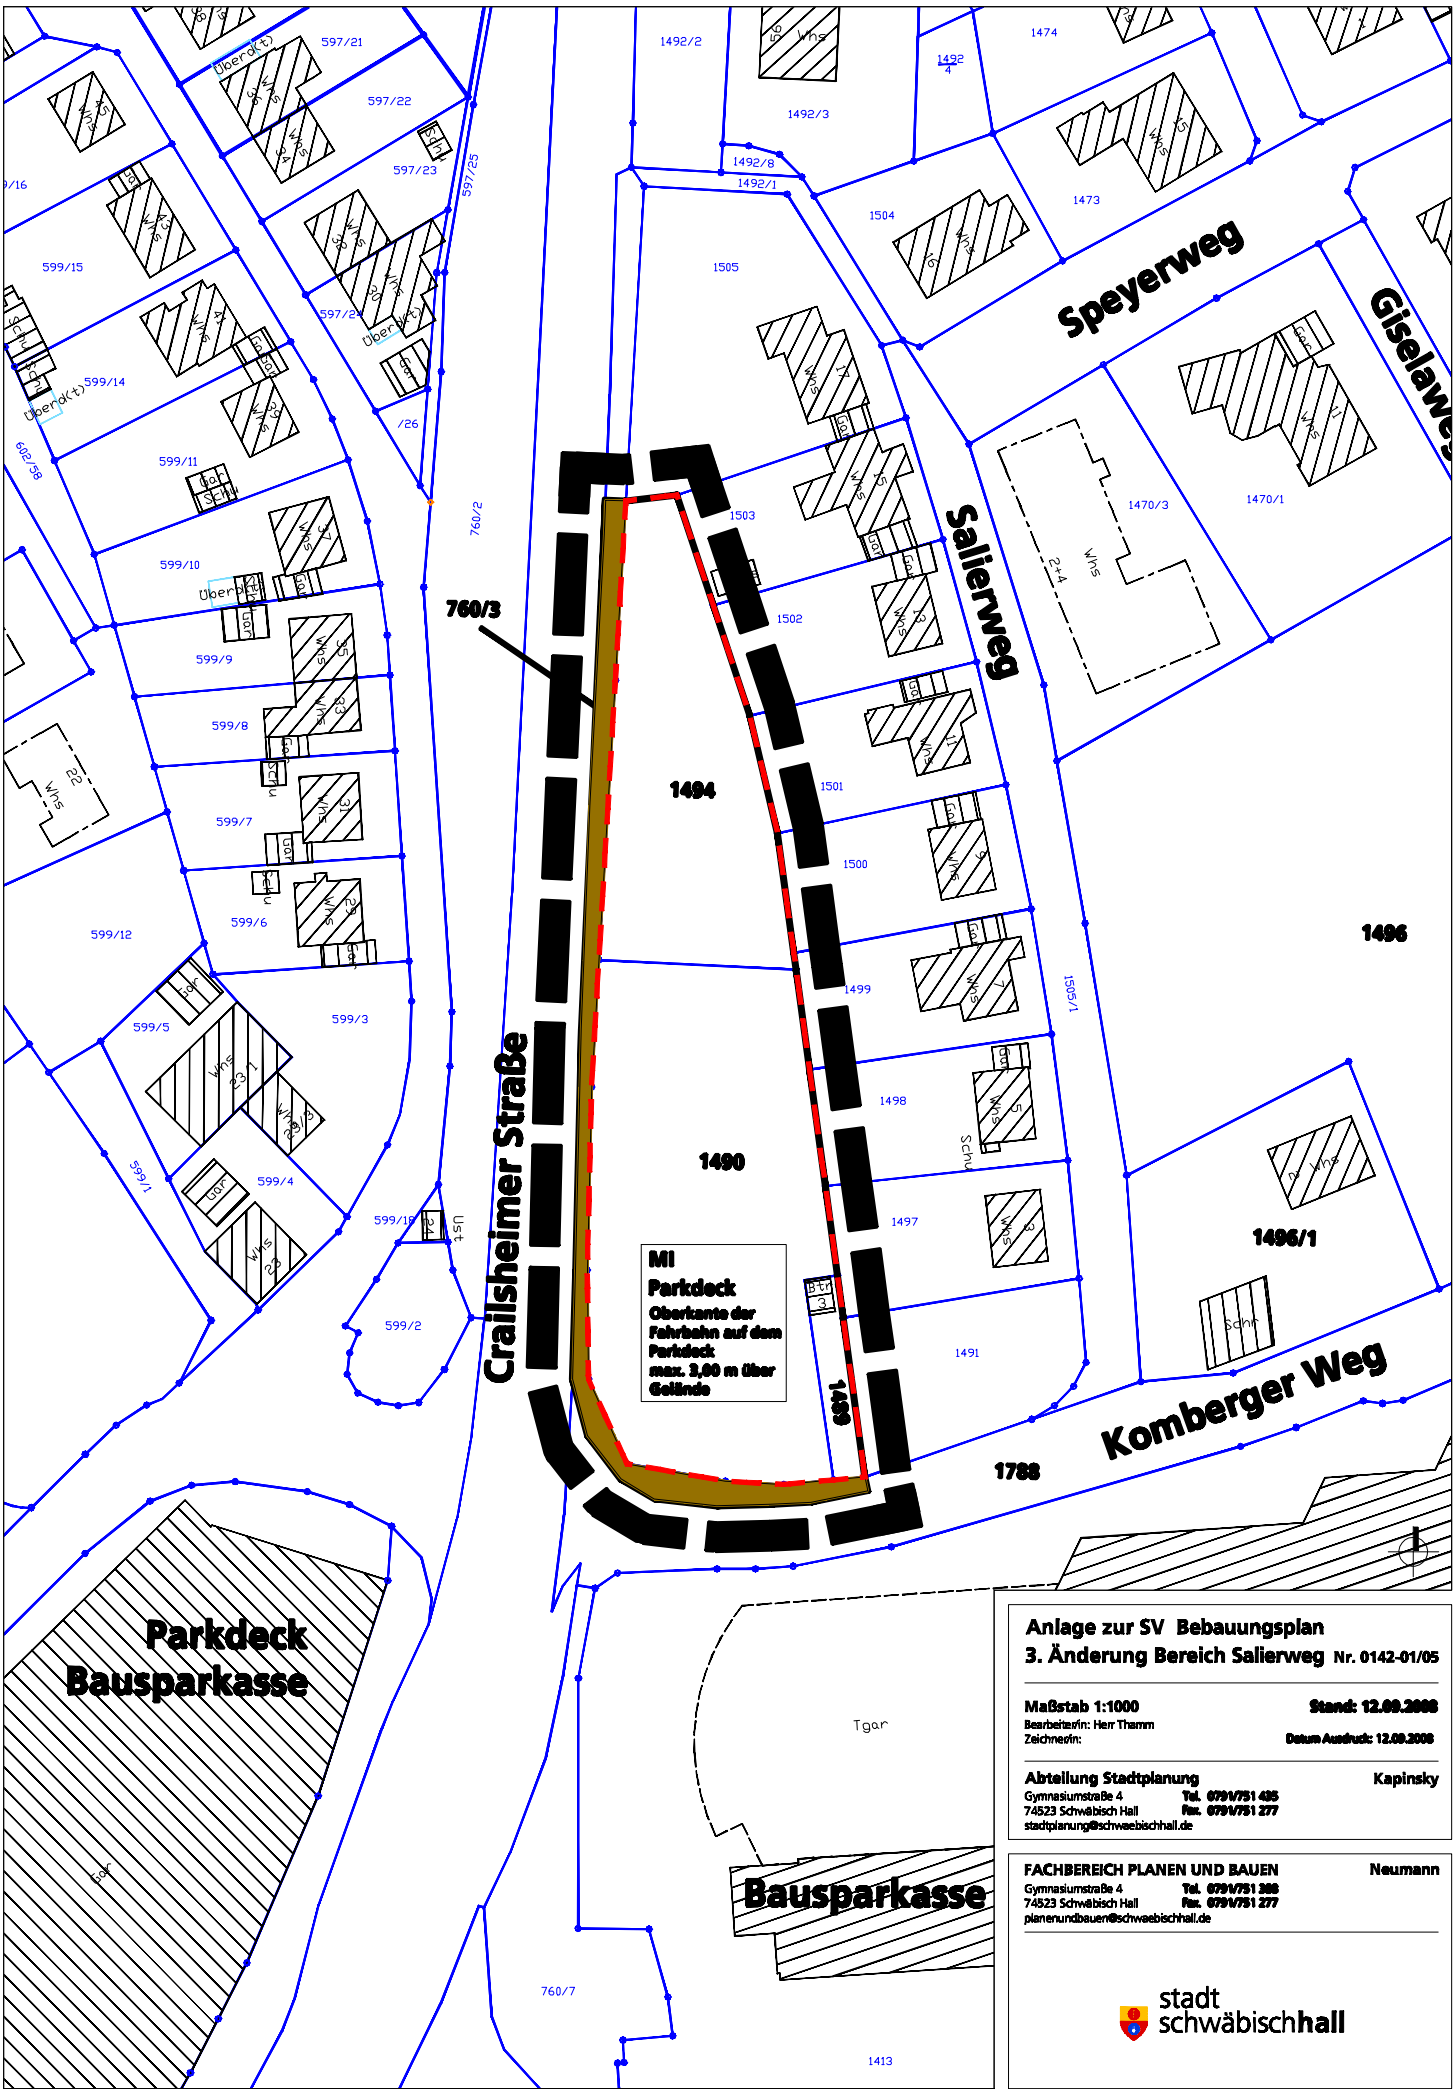
Speyerweg
Giselaweg
Salierweg
Crailsheimer Straße
Komberger Weg
760/3
1494
1490
1496
1496/1
1788
MI
Parkdeck
Oberkante der Fahrbahn auf dem Parkdeck max. 3,00 m über Gelände
Parkdeck Bausparkasse
Bausparkasse
Tgar
Anlage zur SV Bebauungsplan
3. Änderung Bereich Salierweg Nr. 0142-01/05
Maßstab 1:1000
Stand: 12.09.2008
Bearbeiter/in: Herr Thamm
Zeichner/in:
Datum Ausdruck: 12.09.2008
Abteilung Stadtplanung
Kapinsky
Gymnasiumstraße 4
74523 Schwäbisch Hall
Tel. 0791/751 435
Fax. 0791/751 277
stadtplanung@schwaebischhall.de
FACHBEREICH PLANEN UND BAUEN
Neumann
Gymnasiumstraße 4
74523 Schwäbisch Hall
Tel. 0791/751 388
Fax. 0791/751 277
planenundbauen@schwaebischhall.de
stadt schwäbischhall