


Anlage 2.1

M = 1:500
(im Original A3)

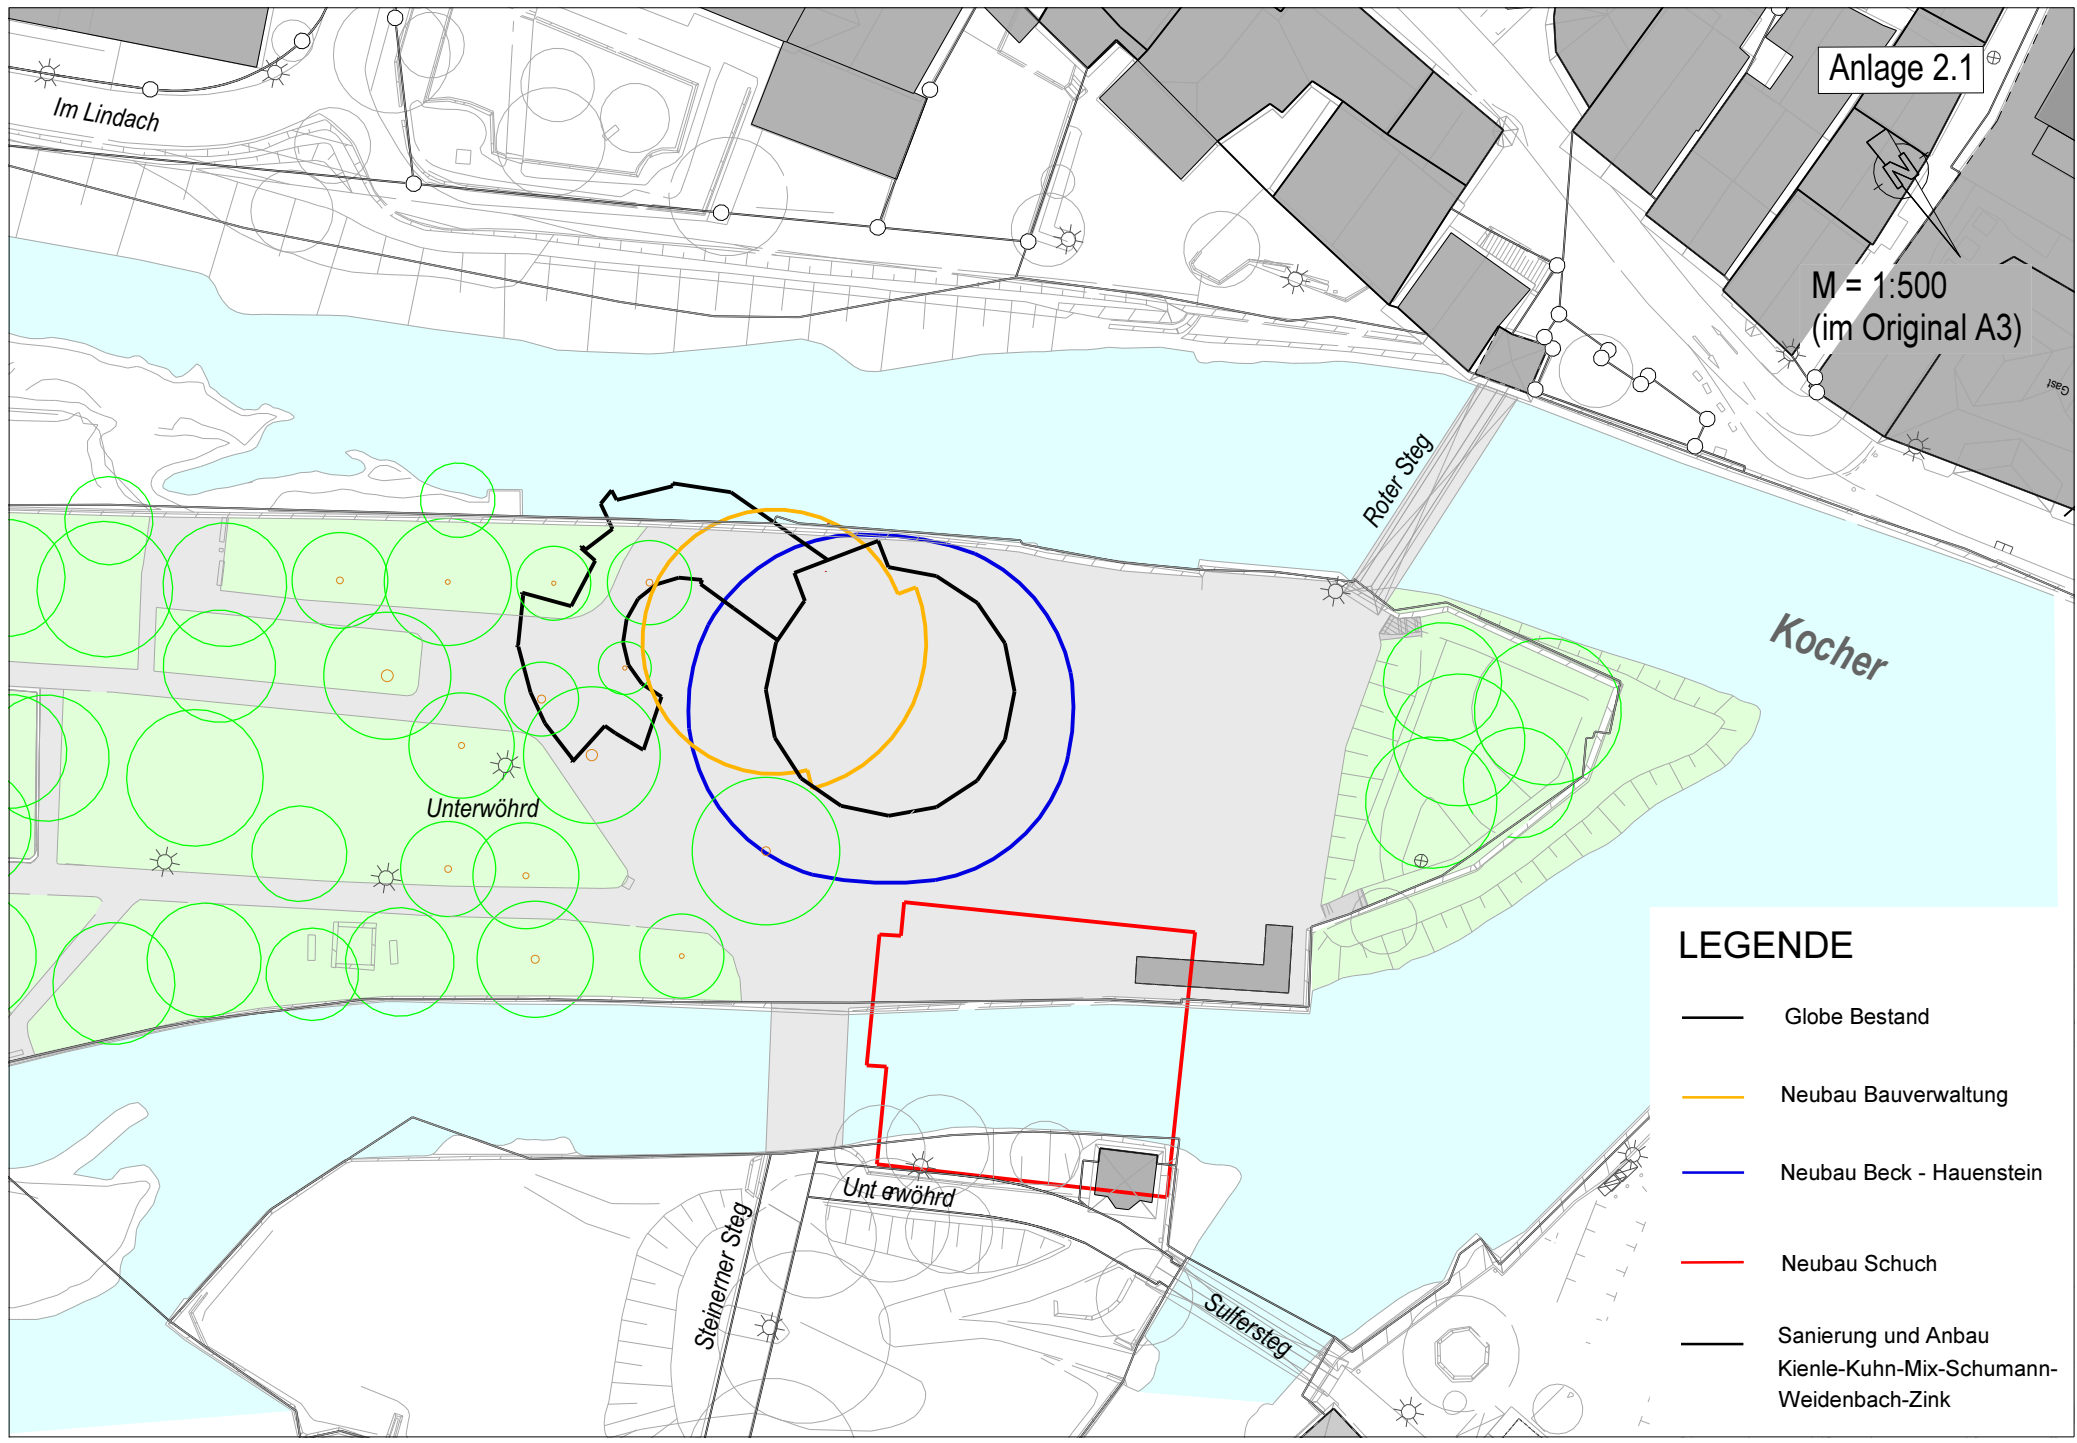

Kocher

Unterwöhrd

Unterwöhrd

Steinerner Steg

Sulfersteg

Roter Steg

Im Lindach

LEGENDE

- Globe Bestand
- Neubau Bauverwaltung
- Neubau Beck - Hauenstein
- Neubau Schuch
- Sanierung und Anbau
Kienle-Kuhn-Mix-Schumann-
Weidenbach-Zink