


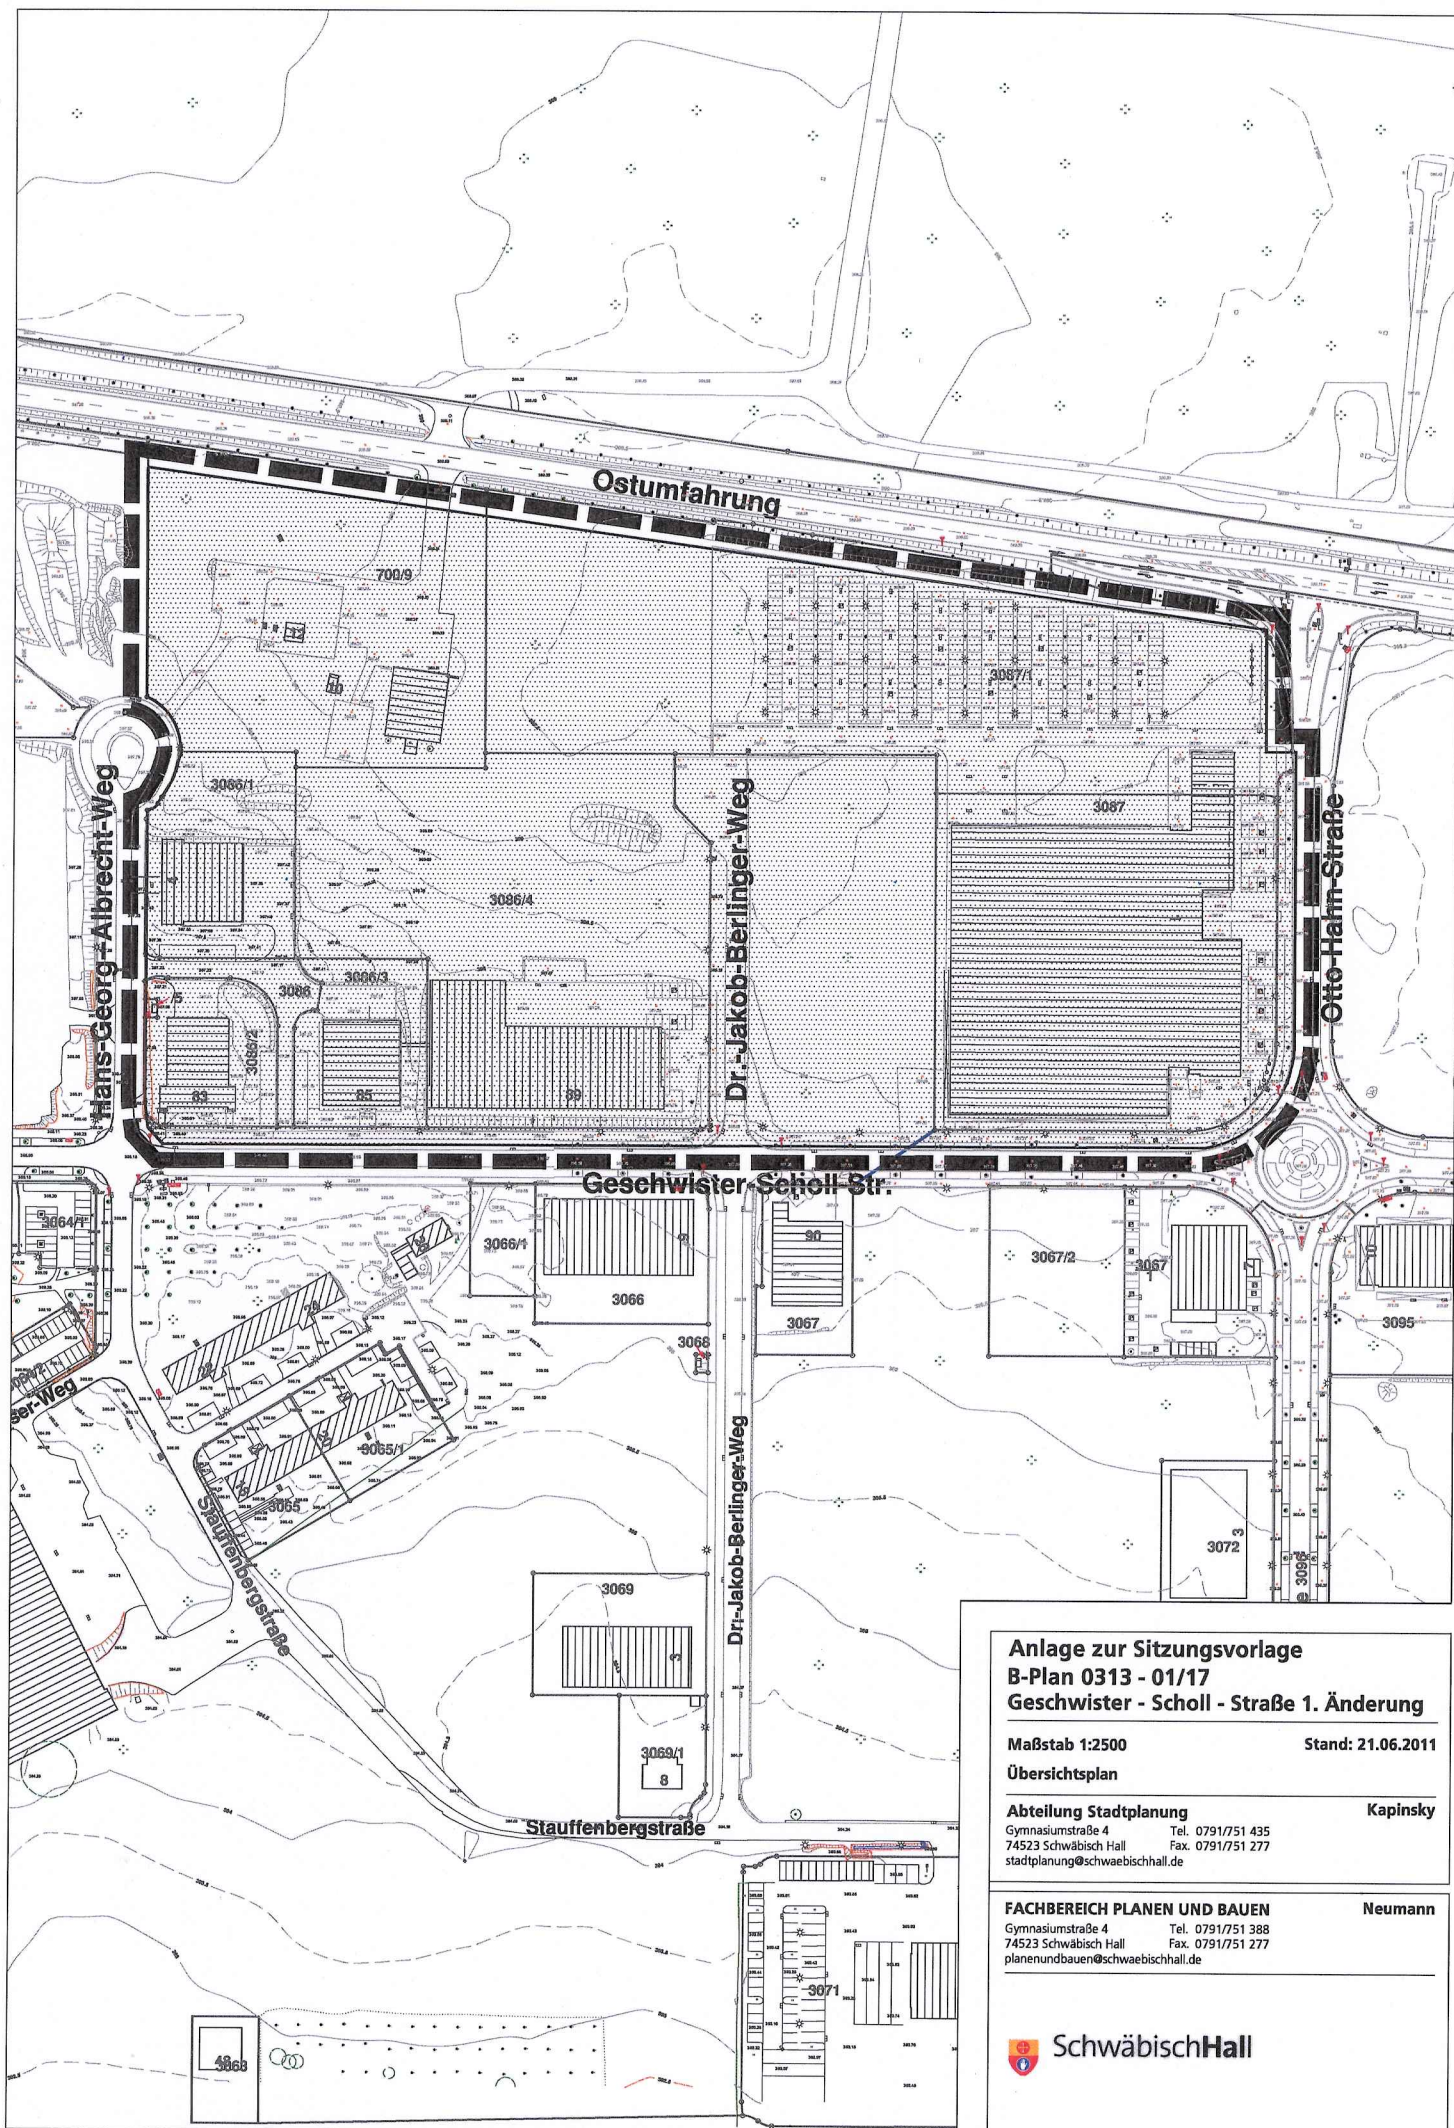

**Anlage zur Sitzungsvorlage
B-Plan 0313 - 01/17
Geschwister - Scholl - Straße 1. Änderung**

Maßstab 1:2500

Stand: 21.06.2011

Übersichtsplan

Abteilung Stadtplanung
Gymnasiumstraße 4 Tel. 0791/751 435
74523 Schwäbisch Hall Fax. 0791/751 277
stadtplanung@schwaebischhall.de

Kapinsky

FACHBEREICH PLANEN UND BAUEN
Gymnasiumstraße 4 Tel. 0791/751 388
74523 Schwäbisch Hall Fax. 0791/751 277
planenundbauen@schwaebischhall.de

Neumann



SchwäbischHall