


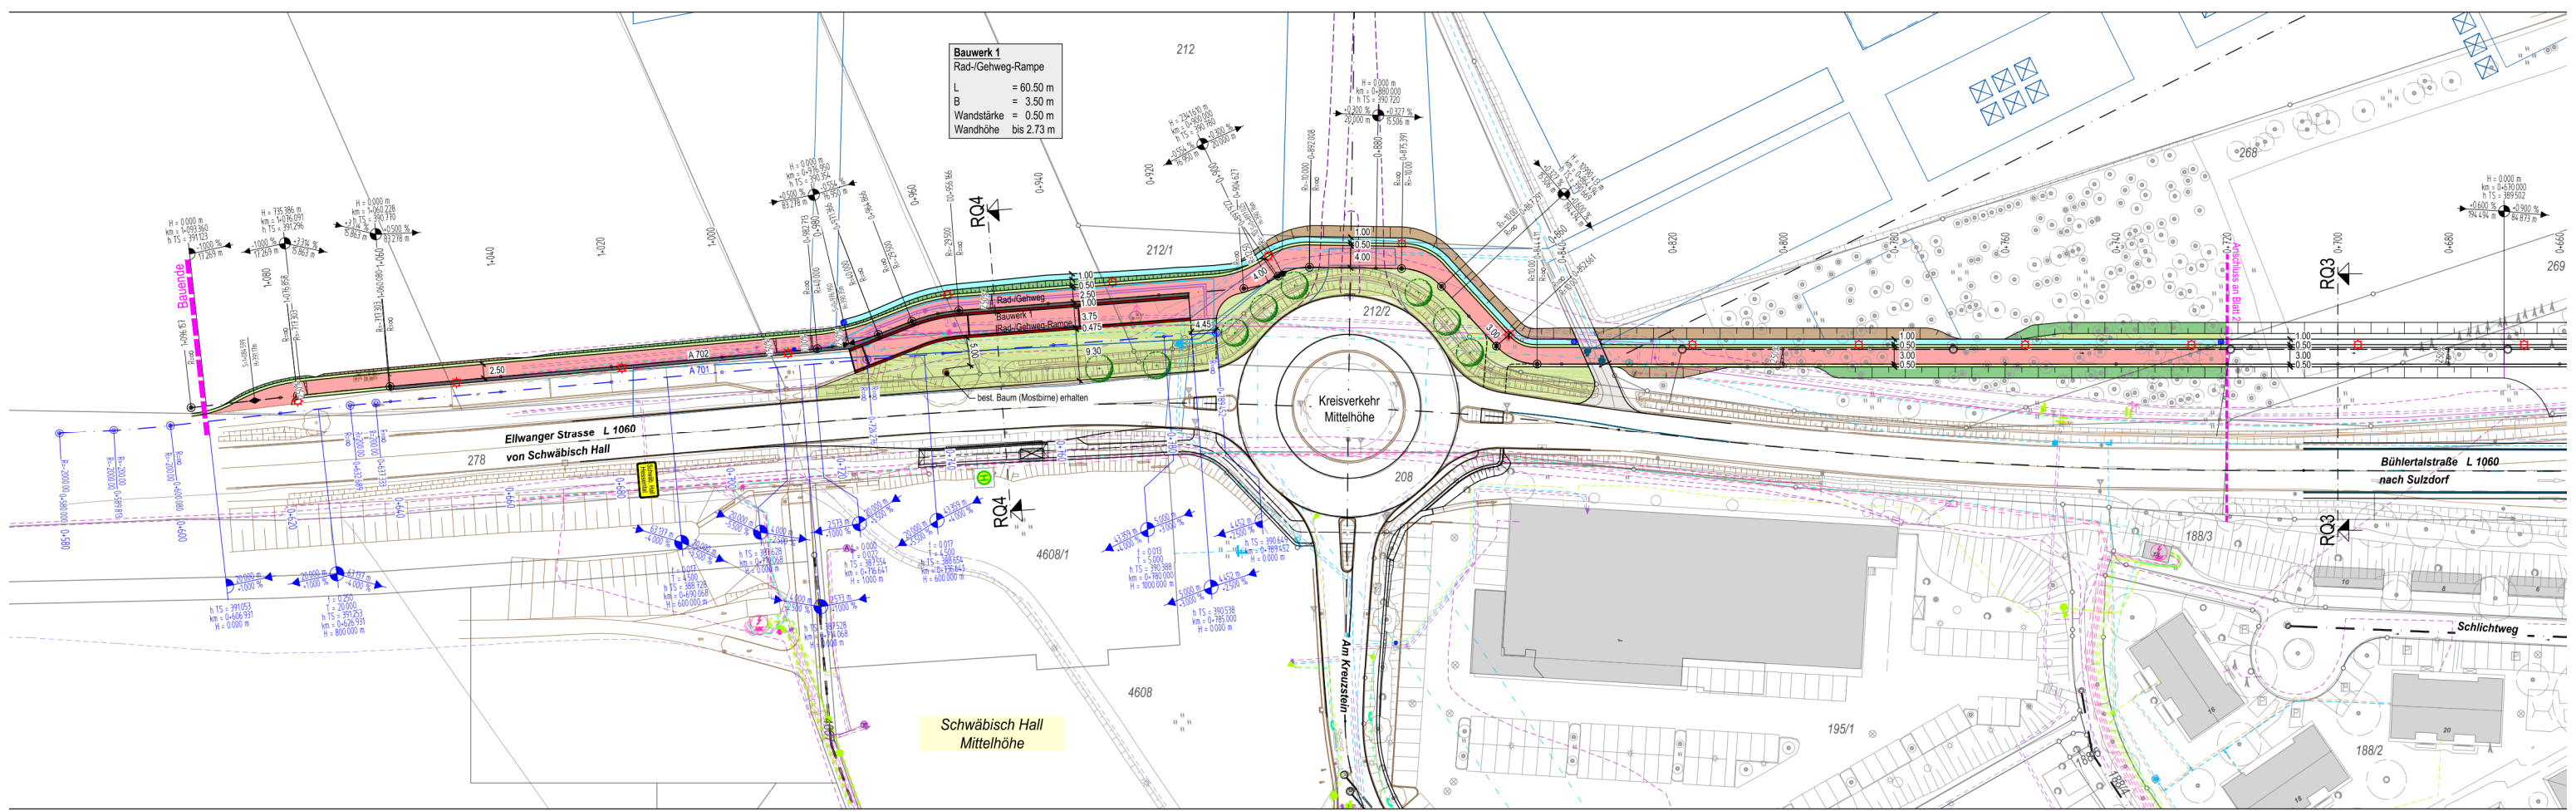

- unmaßstäblich -

BA II

Lageplan 1
Lückenschluss Geh- und Radweg entlang der Landesstraße L1060
in Schwäbisch Hall - Hessental
Planungsstand: Fördermittelantrag 2017