


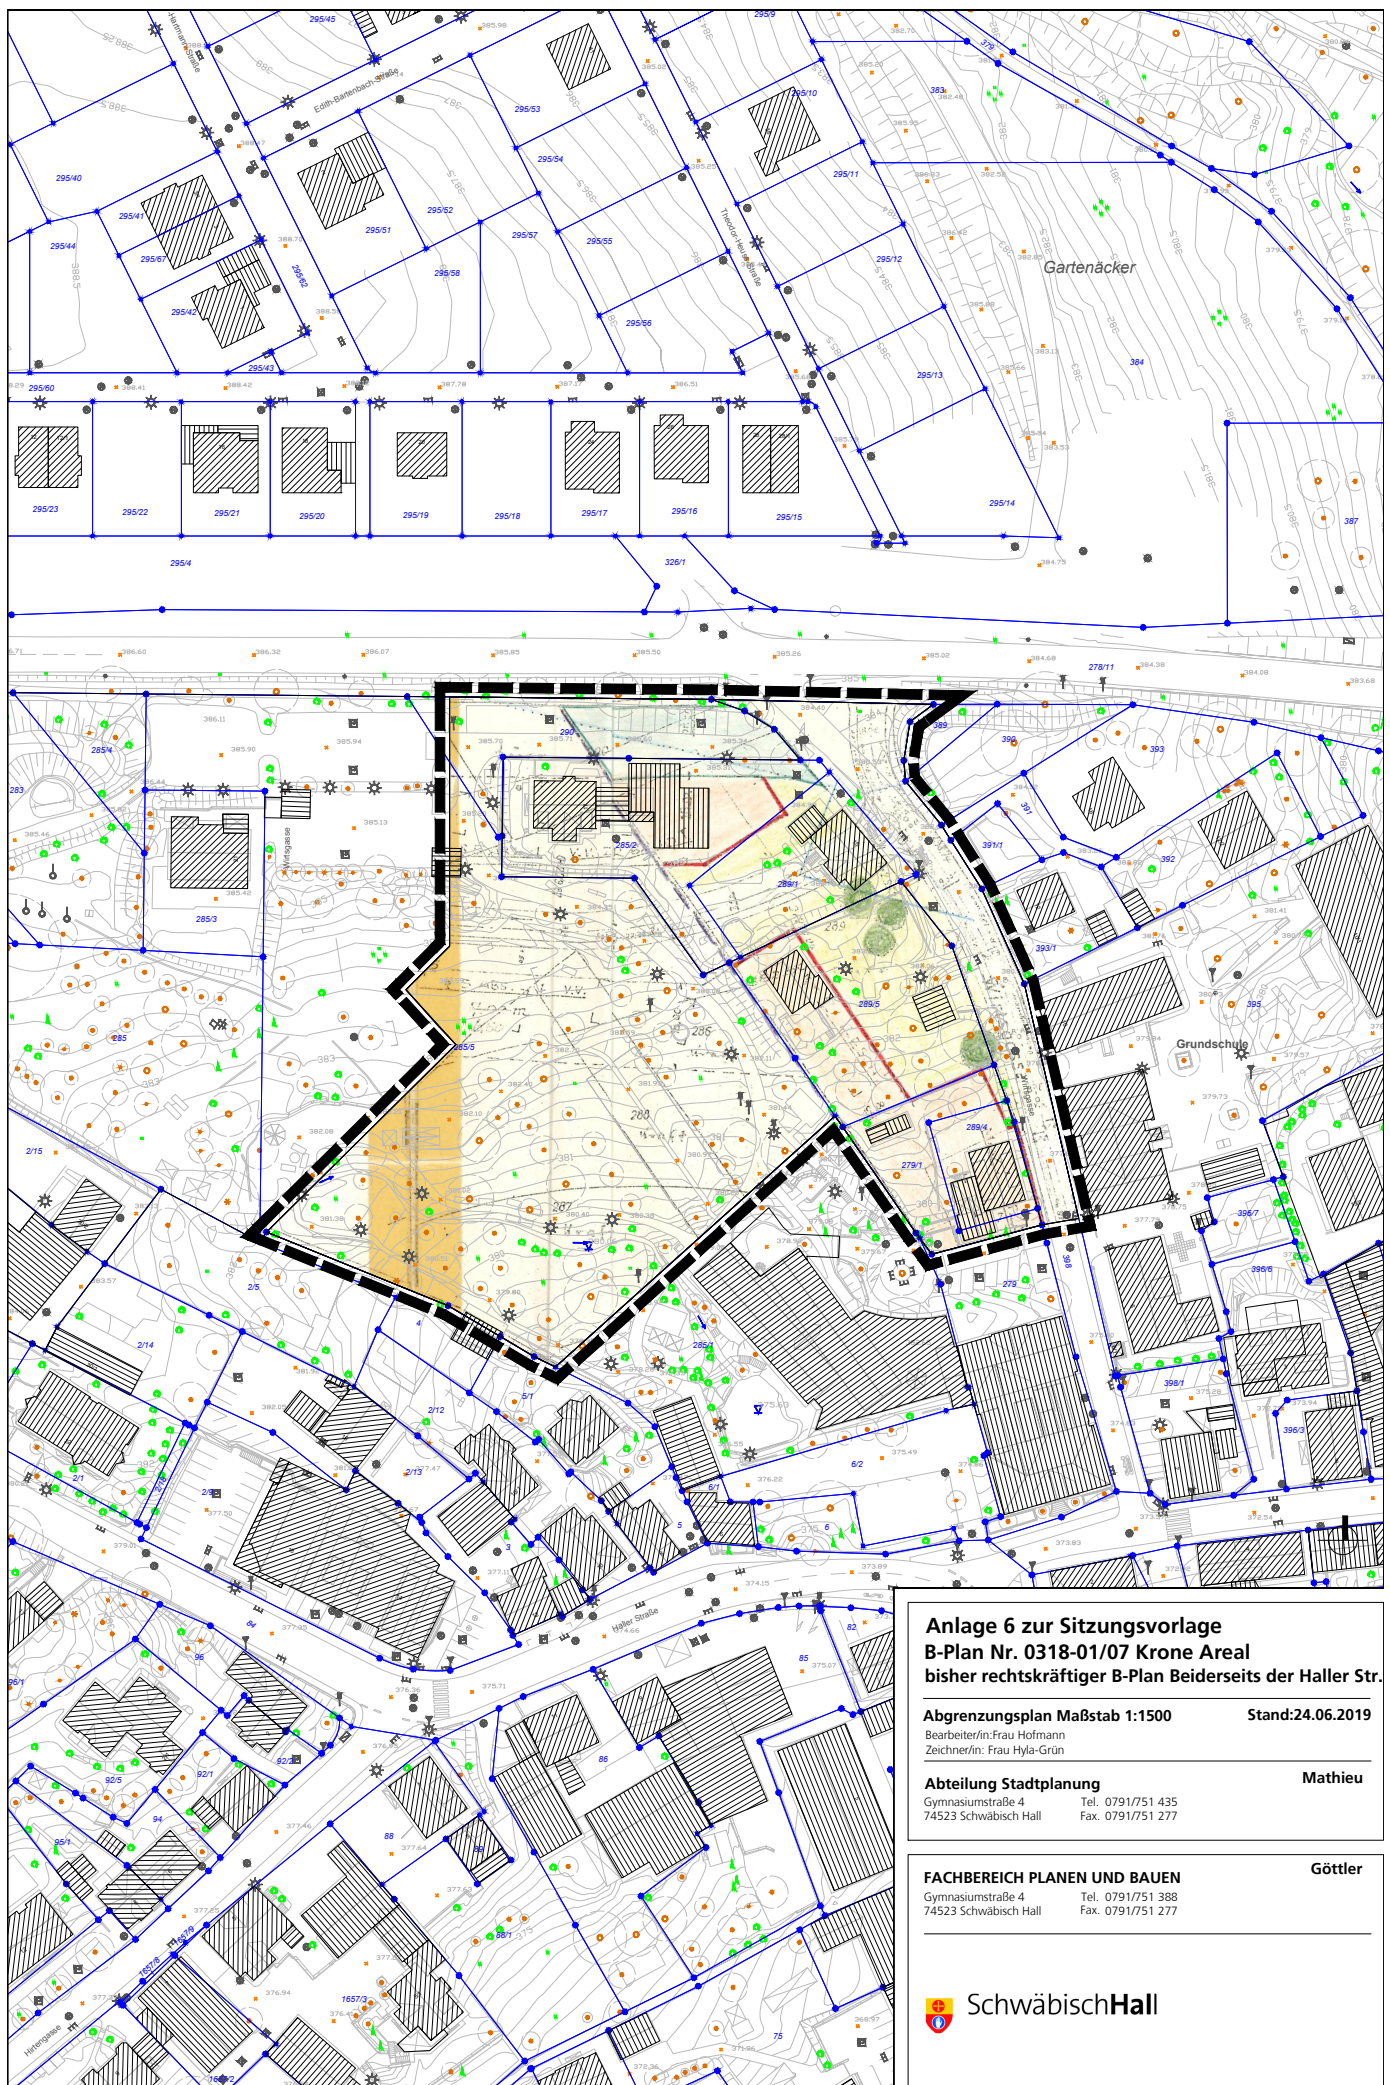

Anlage 6 zur Sitzungsvorlage
B-Plan Nr. 0318-01/07 Krone Areal
bisher rechtskräftiger B-Plan Beiderseits der Haller Str.

Abgrenzungsplan Maßstab 1:1500
 Bearbeiter/in: Frau Hofmann
 Zeichner/in: Frau Hyla-Grün

Stand: 24.06.2019

Abteilung Stadtplanung
 Gymnasiumstraße 4
 74523 Schwäbisch Hall

Tel. 0791/751 435
 Fax. 0791/751 277

Mathieu

FACHBEREICH PLANEN UND BAUEN
 Gymnasiumstraße 4
 74523 Schwäbisch Hall

Tel. 0791/751 388
 Fax. 0791/751 277

Göttler



SchwäbischHall