


Naturnahe Umgestaltung des Kocherufers in Schwäbisch Hall



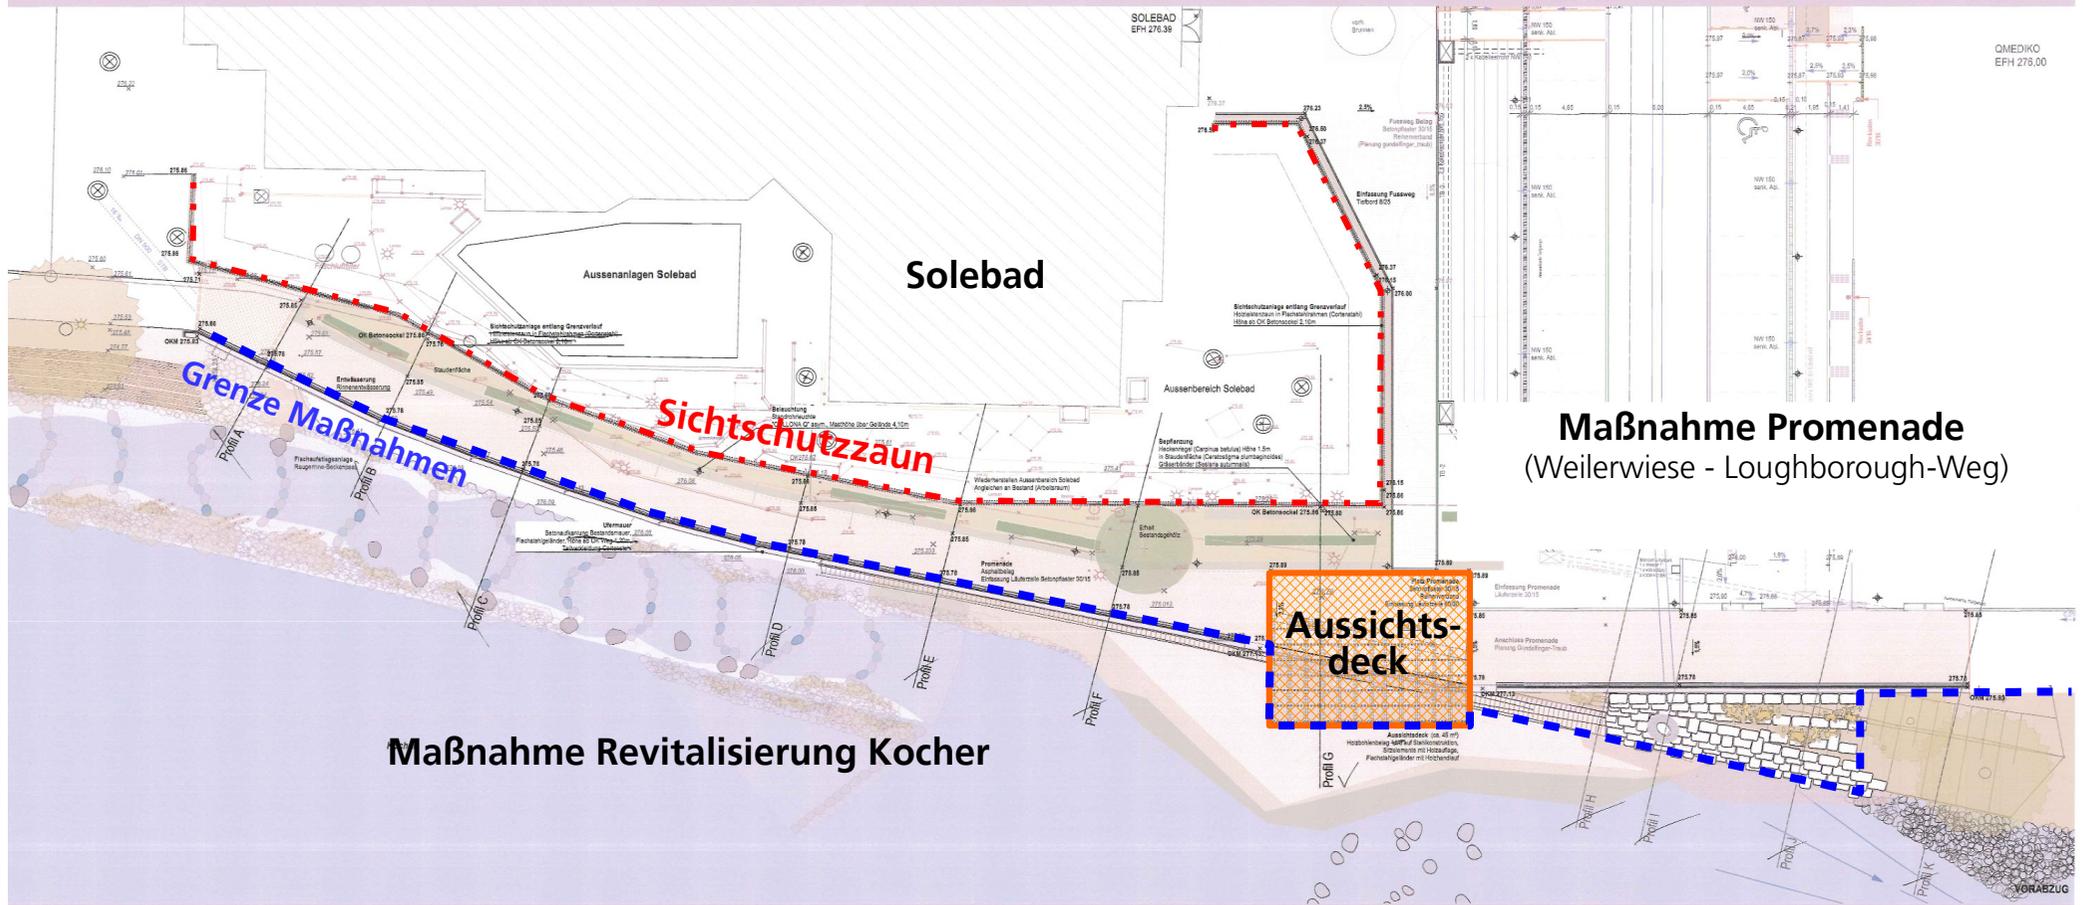

Hall

Profil G M 1:50
 Bereich Aussichtsdeck

**Maßnahmen Promenade
 (Weilerwiese - Loughborough-Weg)**

**Maßnahmen
 Revitalisierung Kocher**

