



Lageplan 1:200

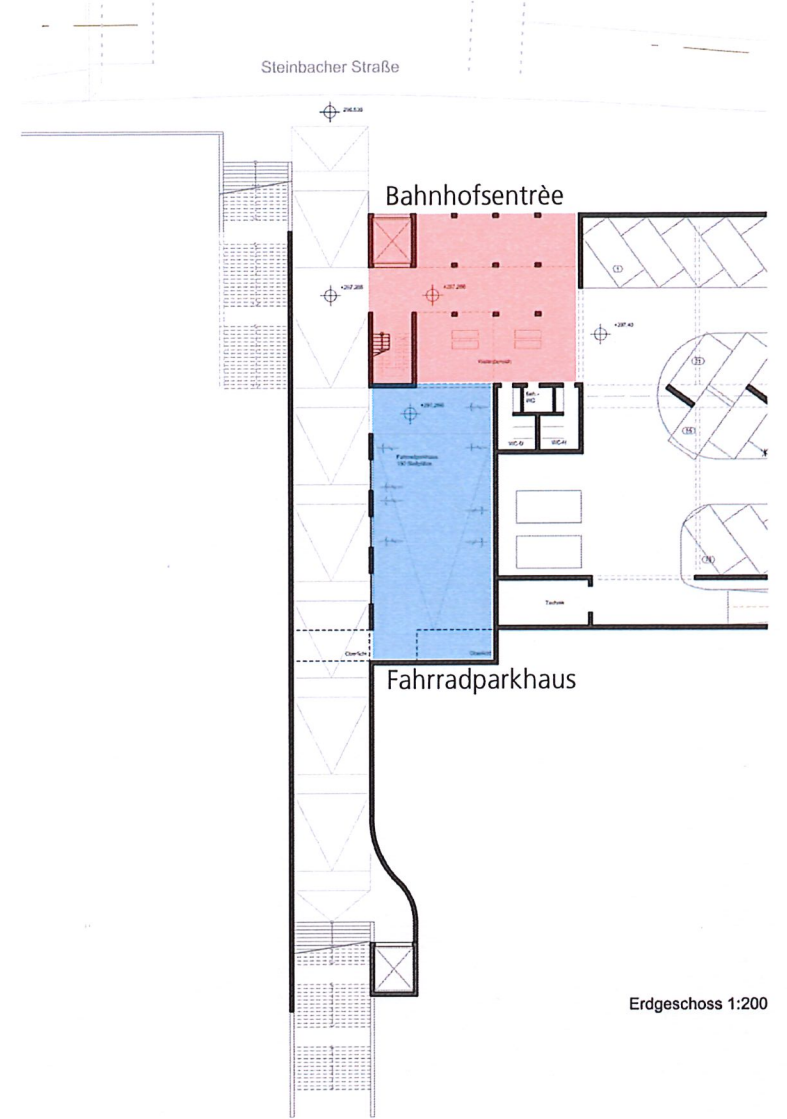

Erdgeschoss 1:200

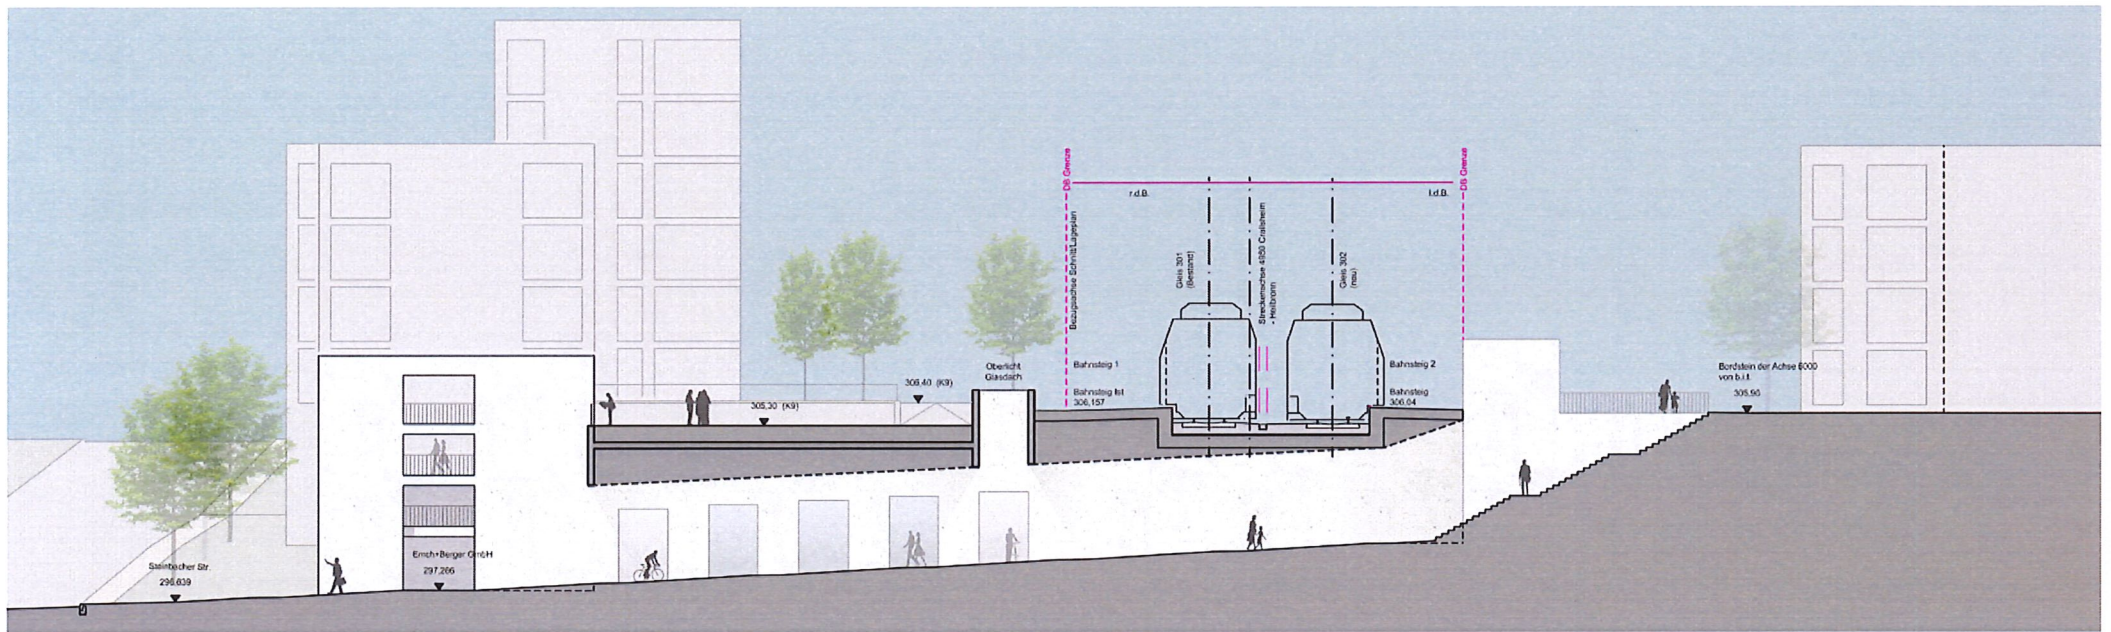

Längsschnitt