




architekturbüro

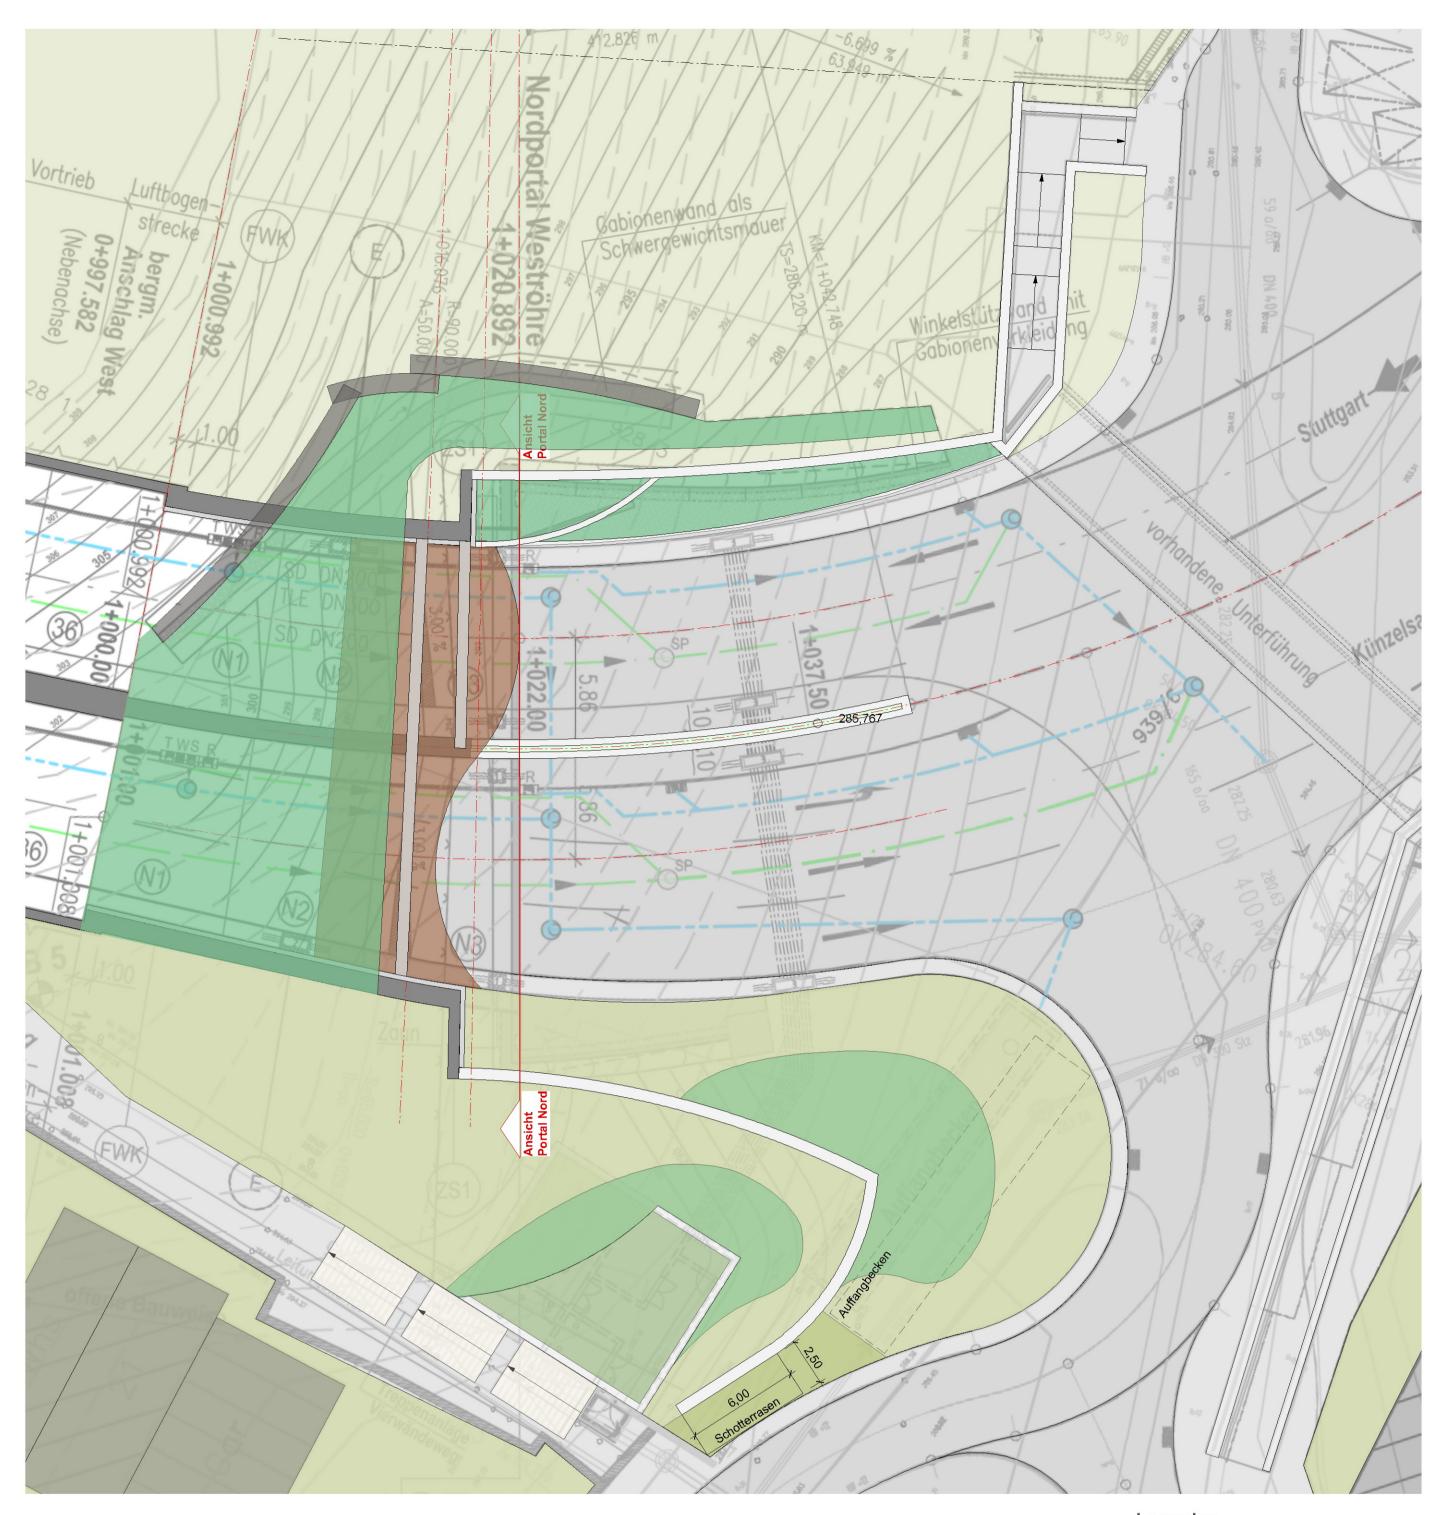



Lageplan M. 1:200

VORABZUG

PLANUNG PORTAL NORD

Schwäbisch Hall Weilertunnel

Konzept 01


14.09.2016

architekturbüro jean - jacques zimmermann heidelberger landstr. 241 64297 darmstadt tel.: 06151 - 59 68 49 fax: 06151 50 19 46 e-mail: mail@iiz-art de web: www.iiz-art de

Verklinkerung mit Akustikziegel 240mm x 115mm x 113mm

e-mail: mail@jjz-art.de web: www.jjz-art.de



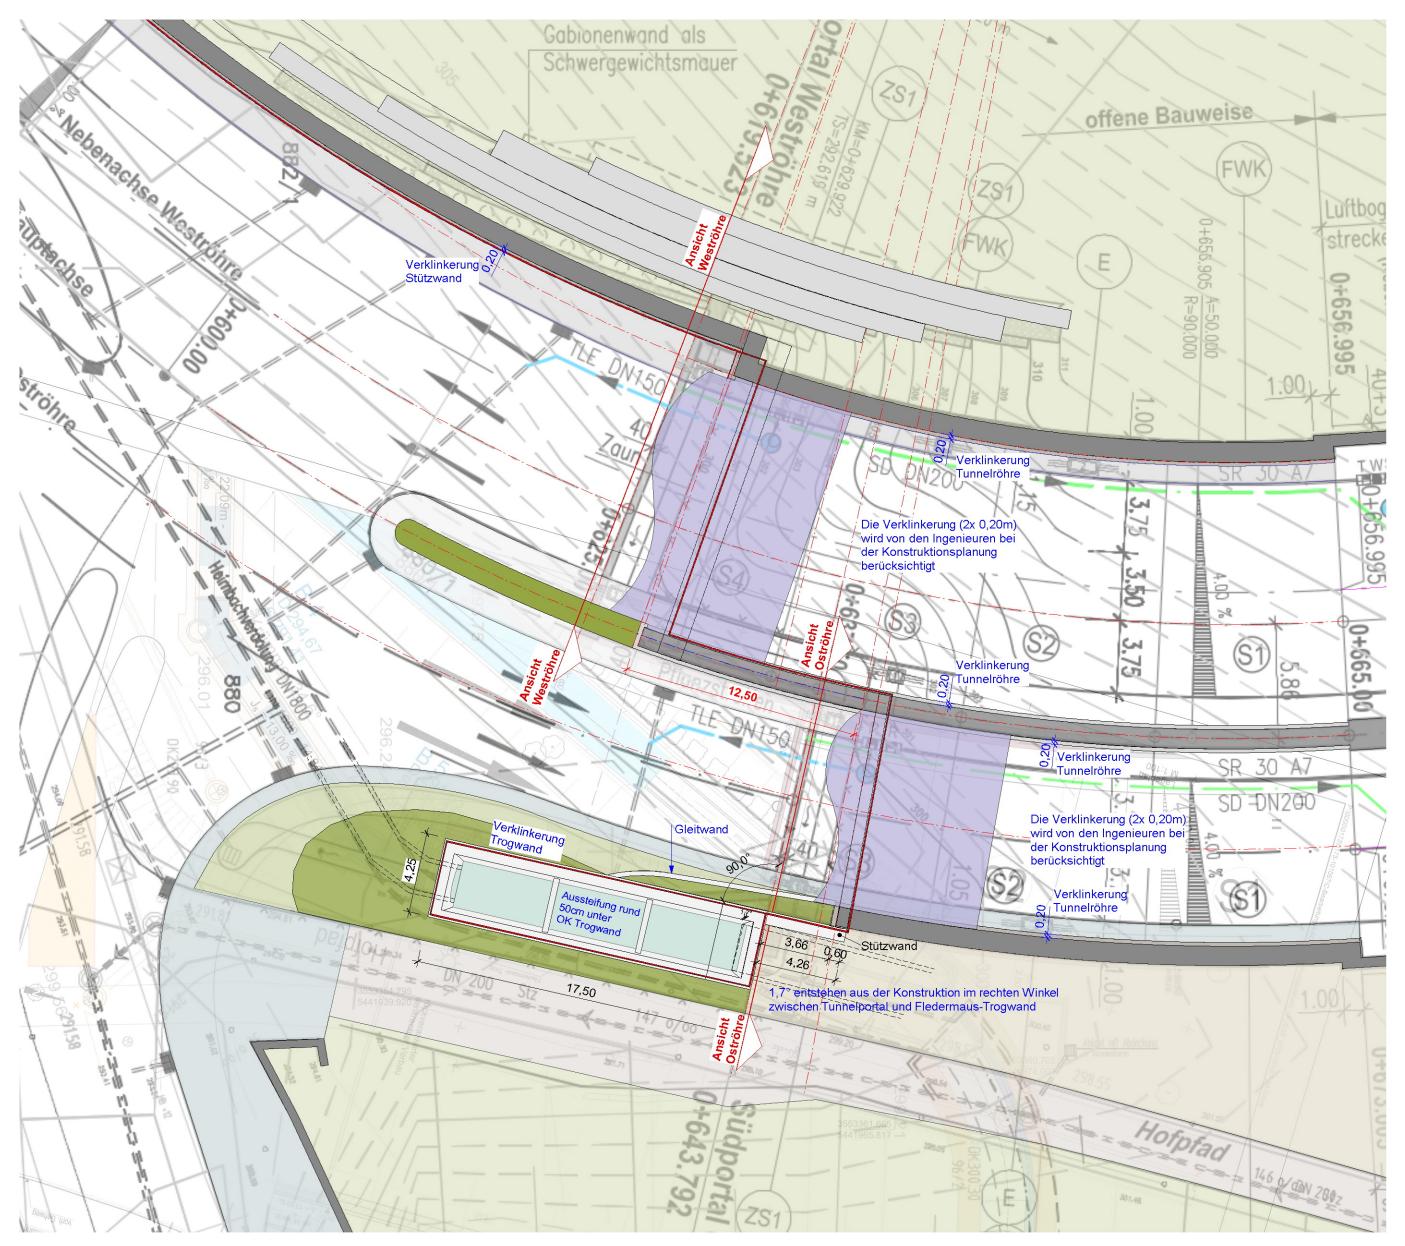

Lageplan M. 1:200

VORABZUG


PLANUNG PORTAL SÜD


Schwäbisch Hall Weilertunnel

Konzept 01 - 02


12.09.2016

architekturbüro jean - jacques zimmermann heidelberger landstr. 241 64297 darmstadt tel.: 06151 - 59 68 49 fax: 06151 50 19 46 e-mail: mail@jjz-art.de web: www.jjz-art.de

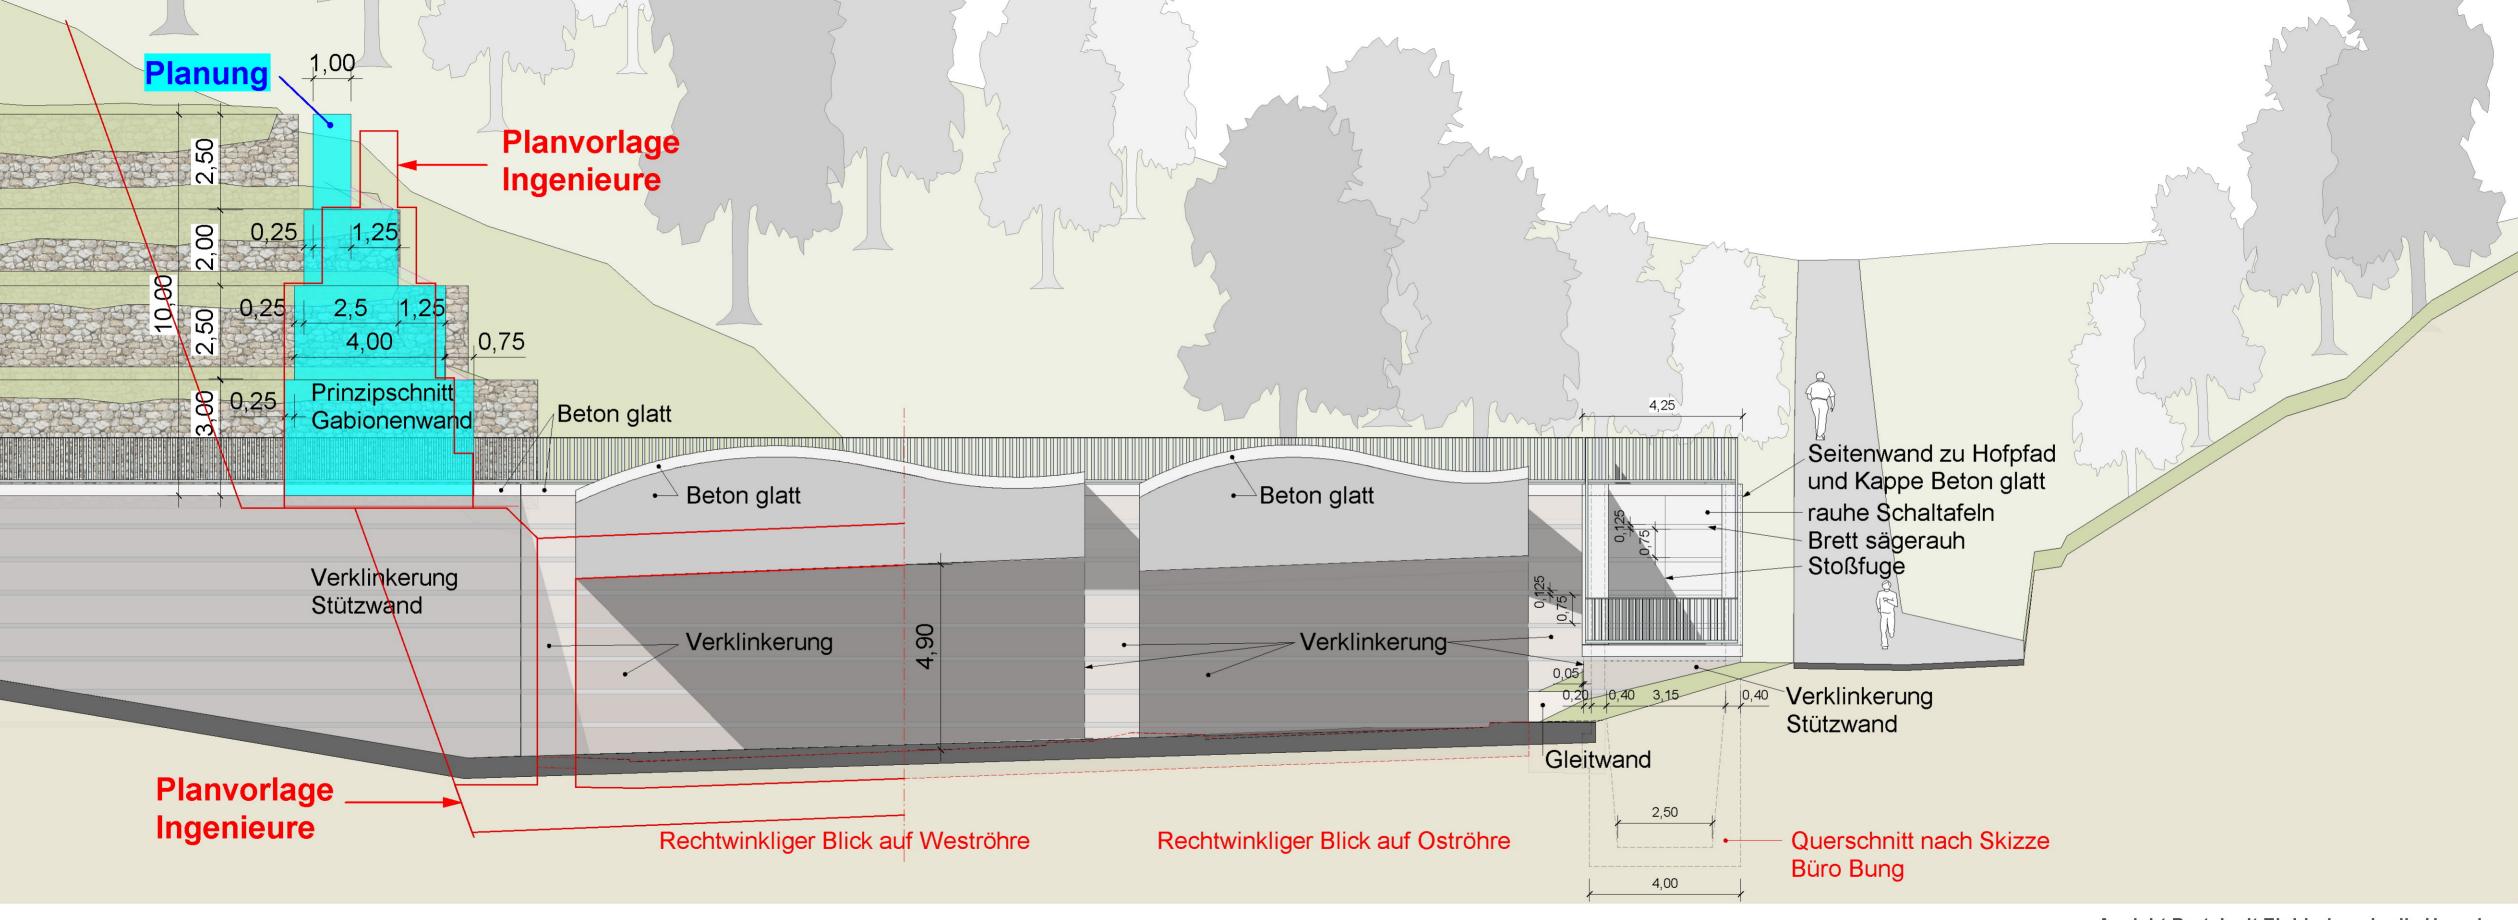

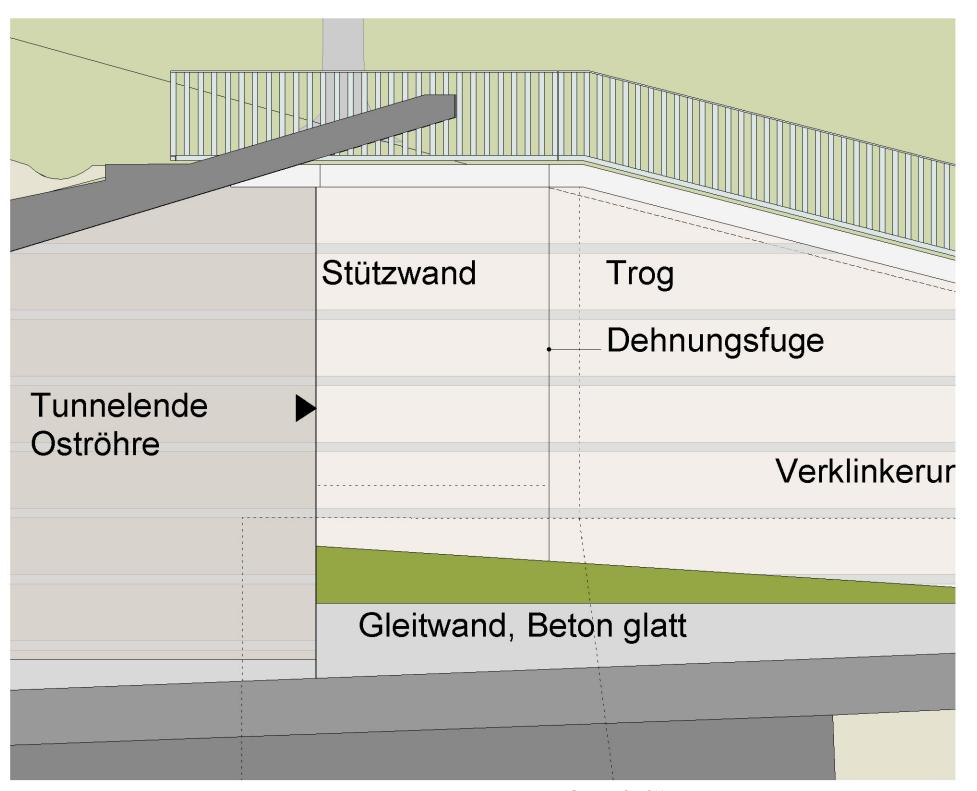

Ausschnitt Übergang Portal - Fledermaus-Einflugtrog M. 1:50

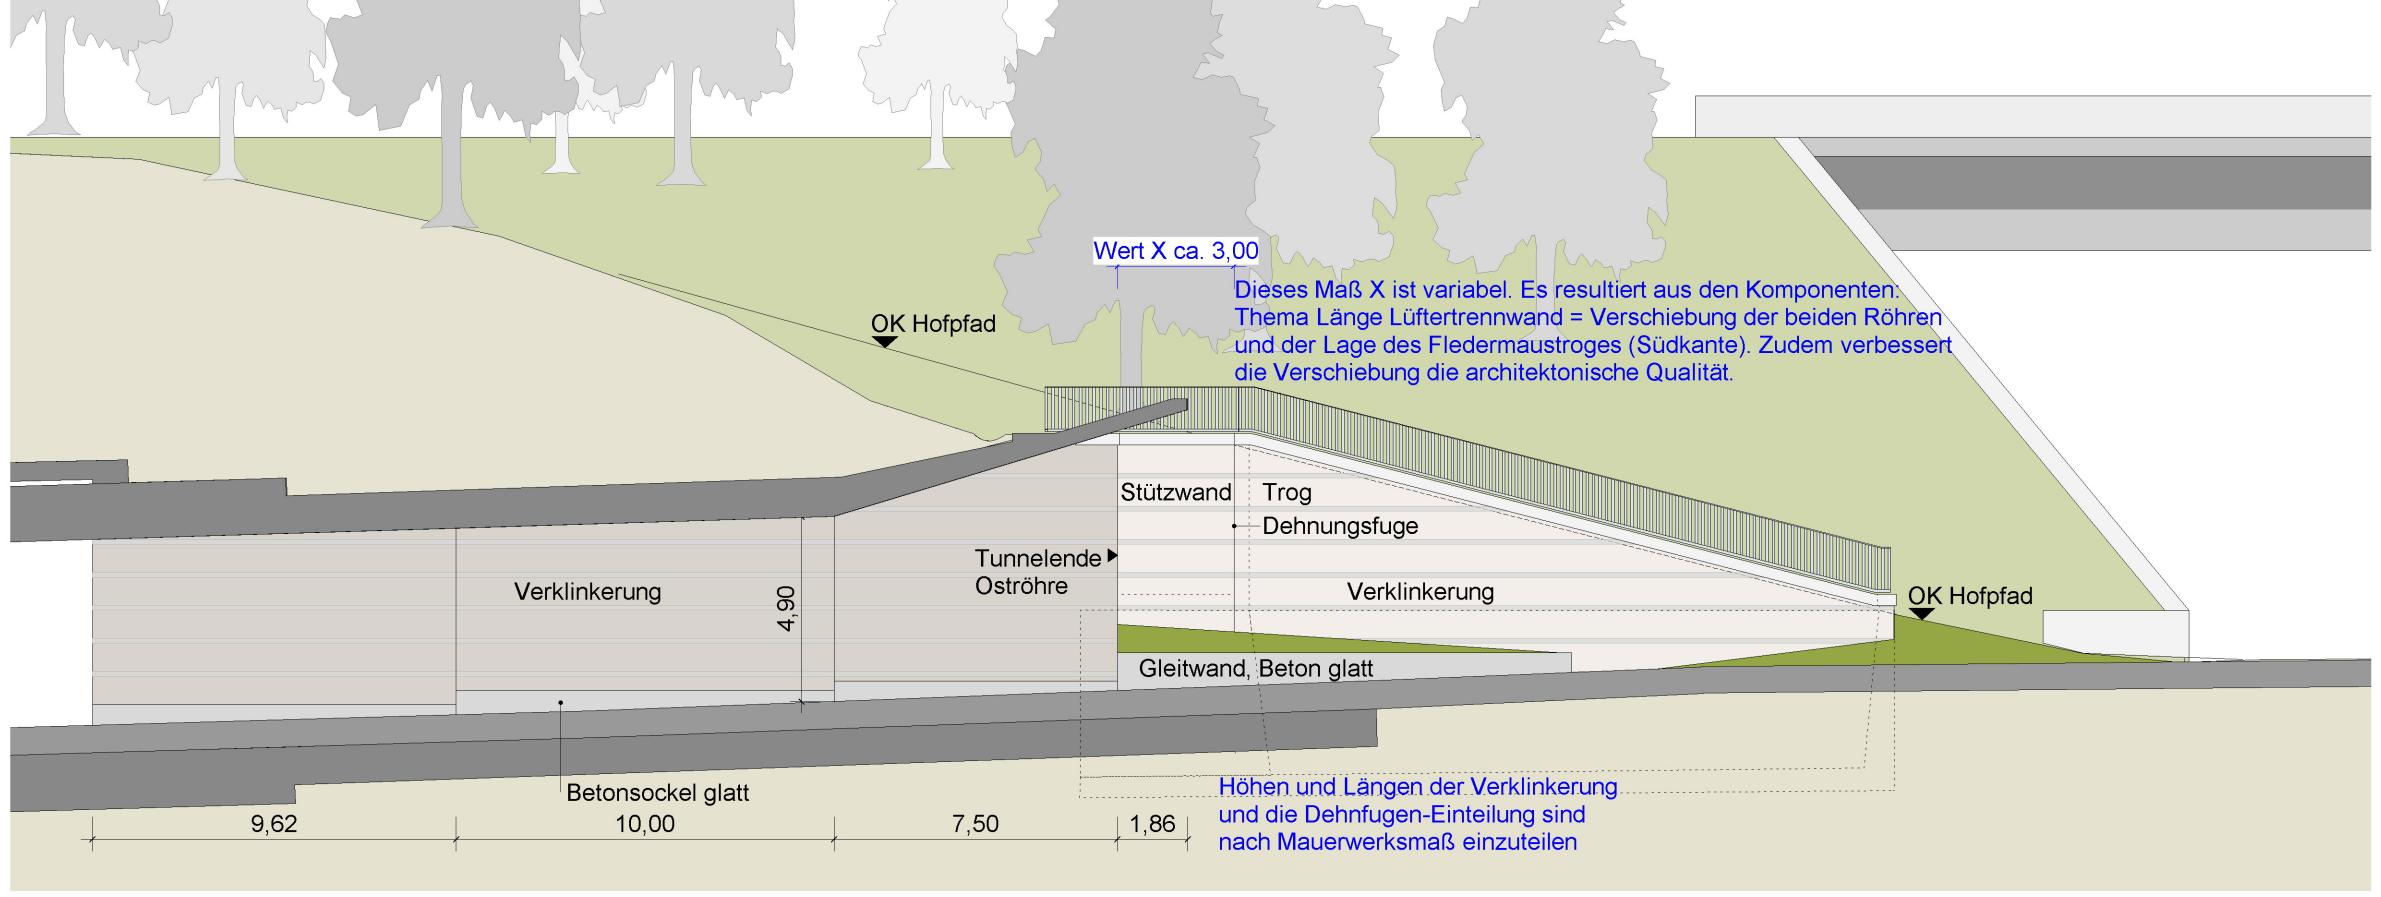

Schnitt / Ansicht Fledermaus-Einflugtrog M. 1:100

Schnitt Oströhre mit Einbindung in die Umgebung M. 1:100

