


Variante 1

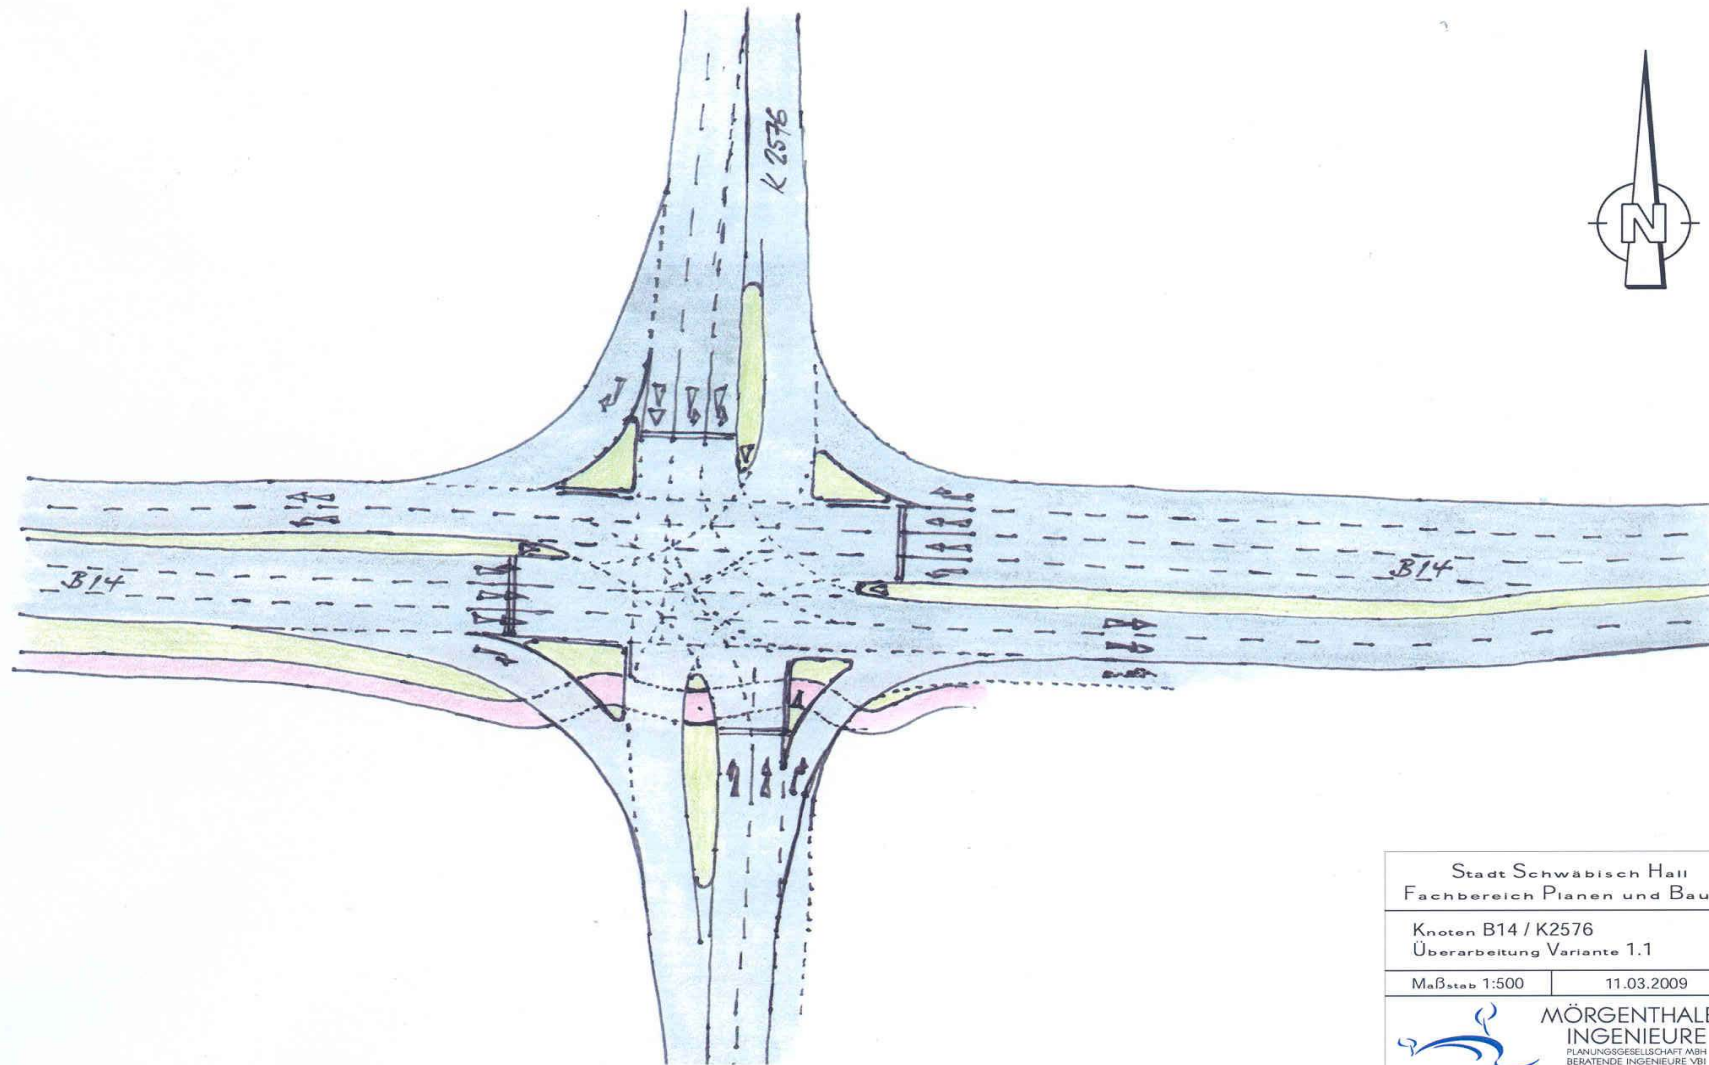

Stadt Schwäbisch Hall Fachbereich Planen und Bauen	
Knoten B14 / K2576 Überarbeitung Variante 1.1	
Maßstab 1:500	11.03.2009
	MÖRGENTHALER INGENIEURE PLANUNGSGESELLSCHAFT mbH BERATENDE INGENIEURE VBI