

Landkreis: Schwäbisch Hall
Stadt: Schwäbisch Hall
Gemarkung: Schwäbisch Hall
Flur: 0 (Schwäbisch Hall)



zu Anordnung der Umlegung

" An der Breiteich II - IV "

Maßstab 1:3000




Öffentlich bestellte Vermessungsingenieure
Beratende Ingenieure

Dipl.-Ing. (FH) Helmut Käser
Dipl.-Ing. Manfred Reiner

Hintere Straße 18
70734 Fellbach
Telefon 0711/957959-0
Telefax 0711/957959-30
kur@vermessung-fellbach.de
www.vermessung-fellbach.de

Gefertigt: Fellbach, 27.05.2013

Übersichtsplan

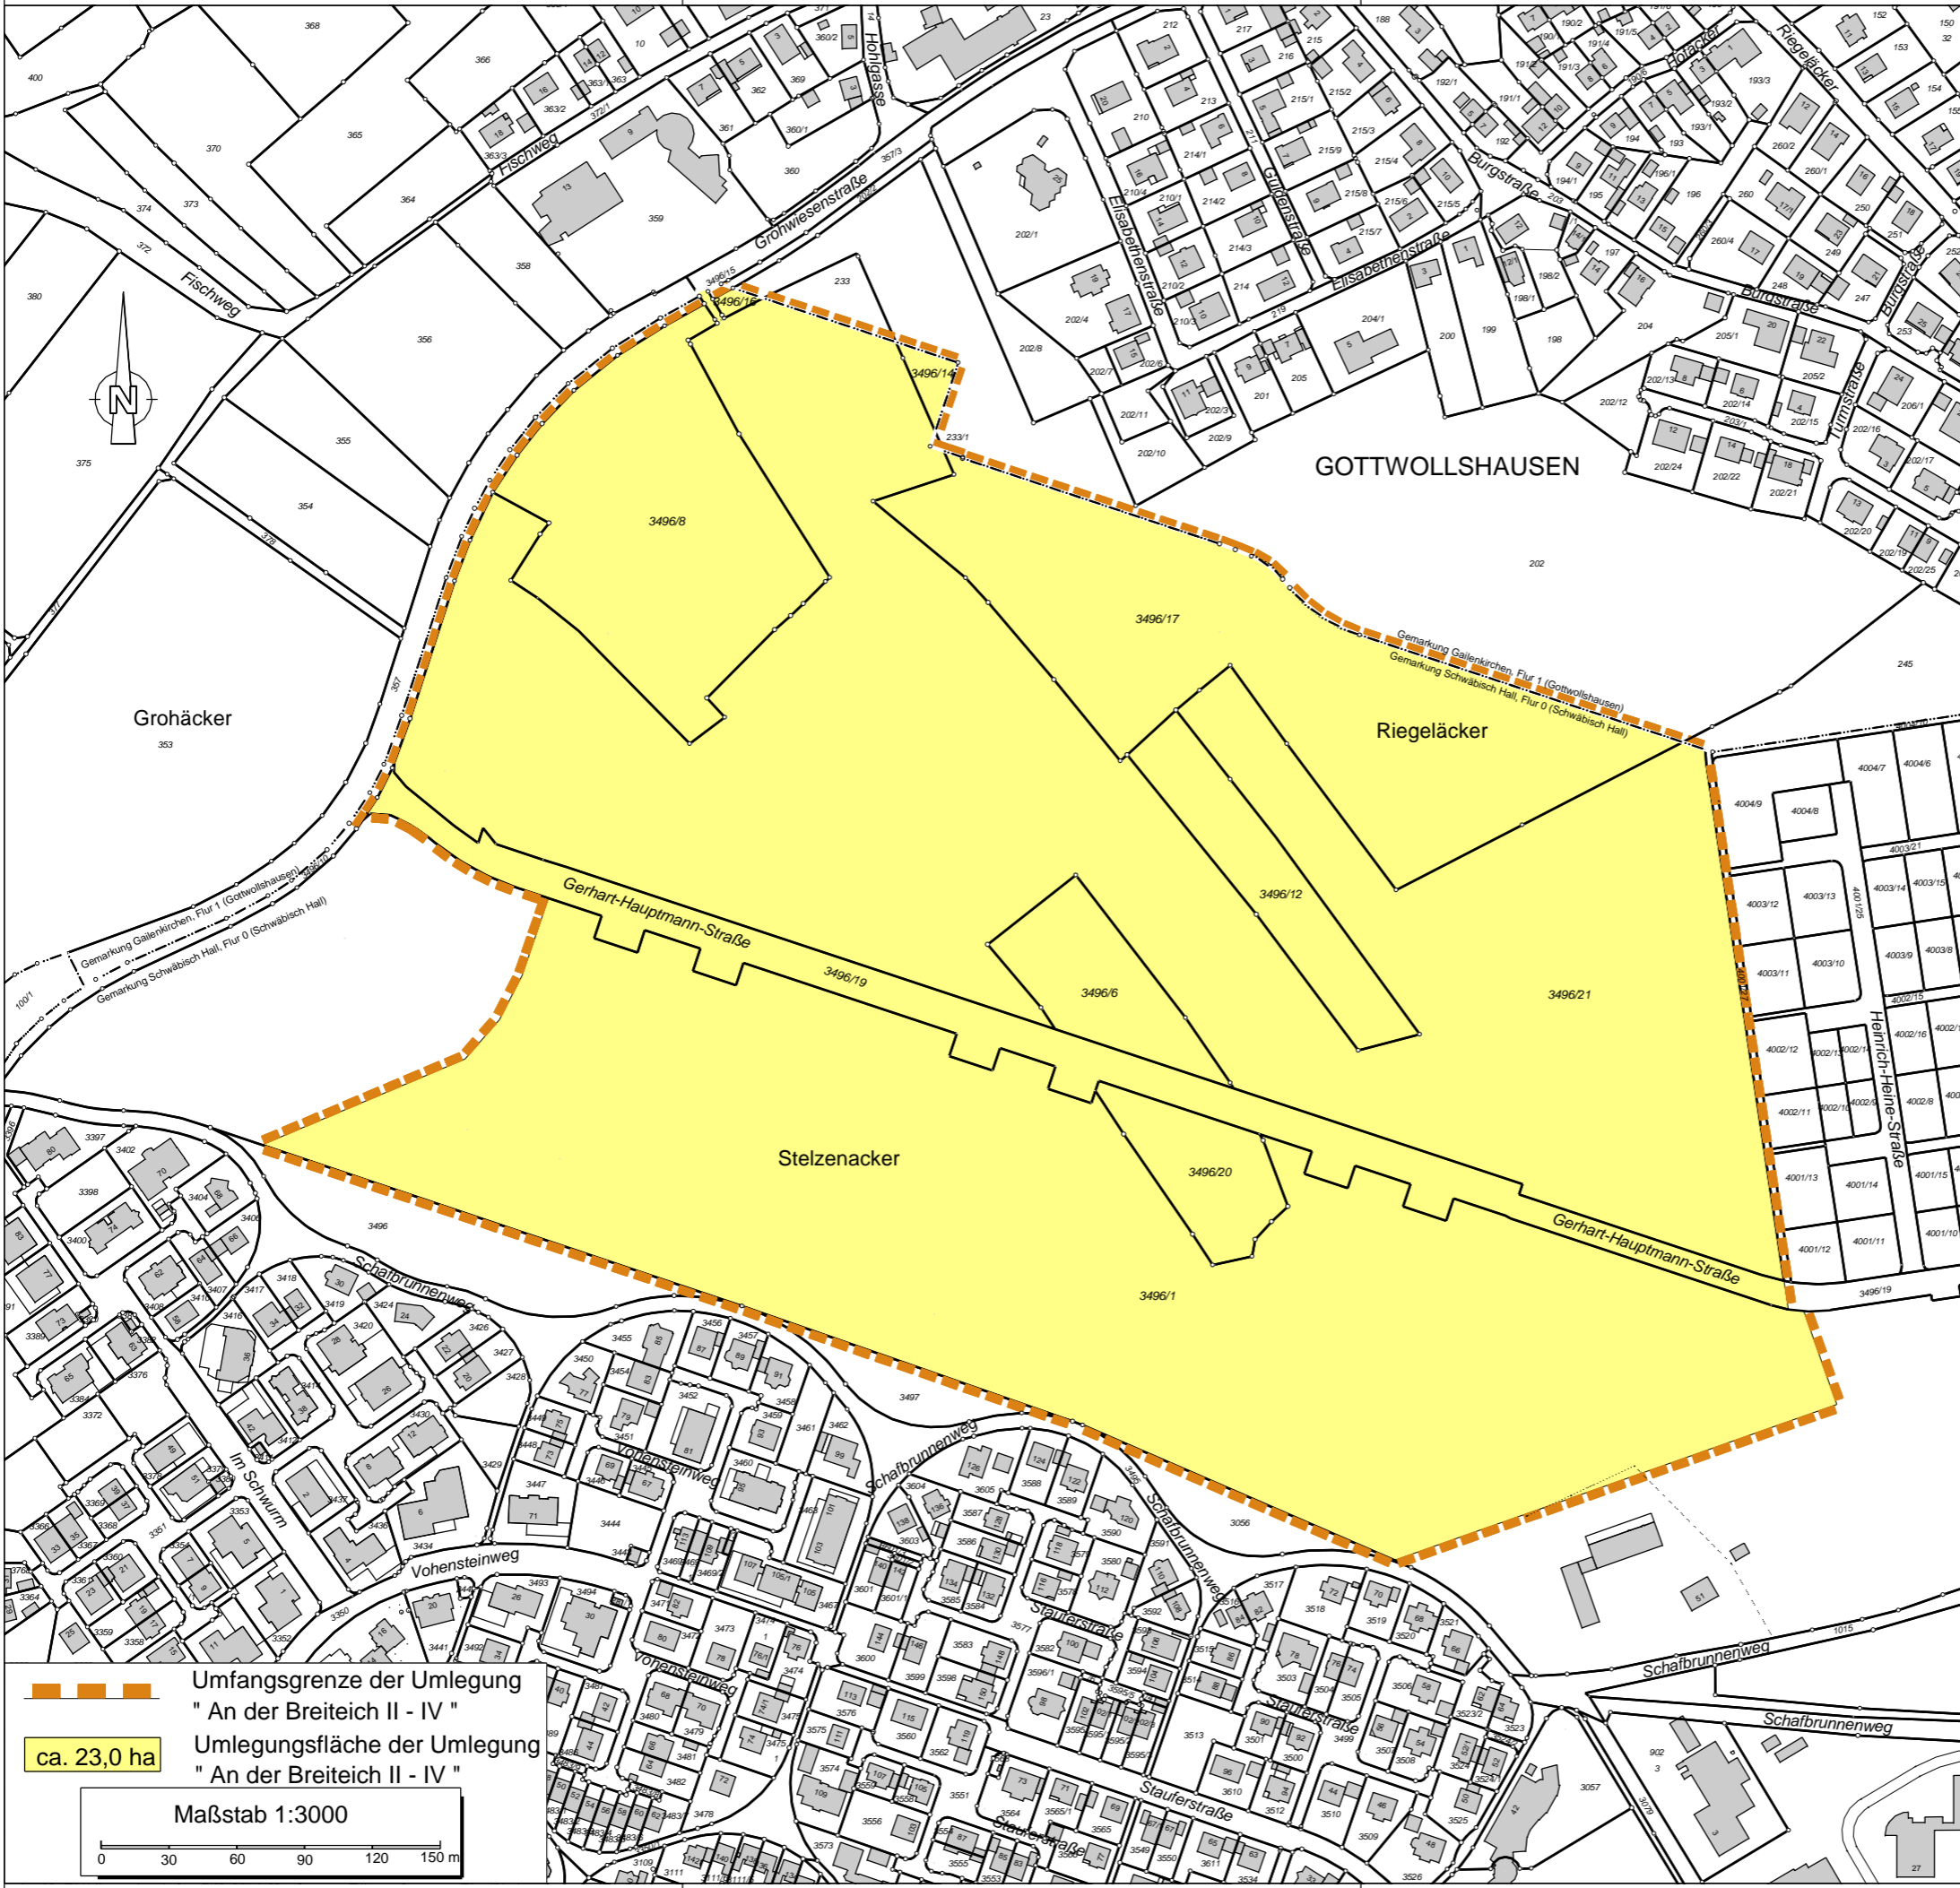

Umfangsgrenze der Umlegung
" An der Breiteich II - IV "

Umlegungsfläche der Umlegung
" An der Breiteich II - IV "

ca. 23,0 ha

Maßstab 1:3000