


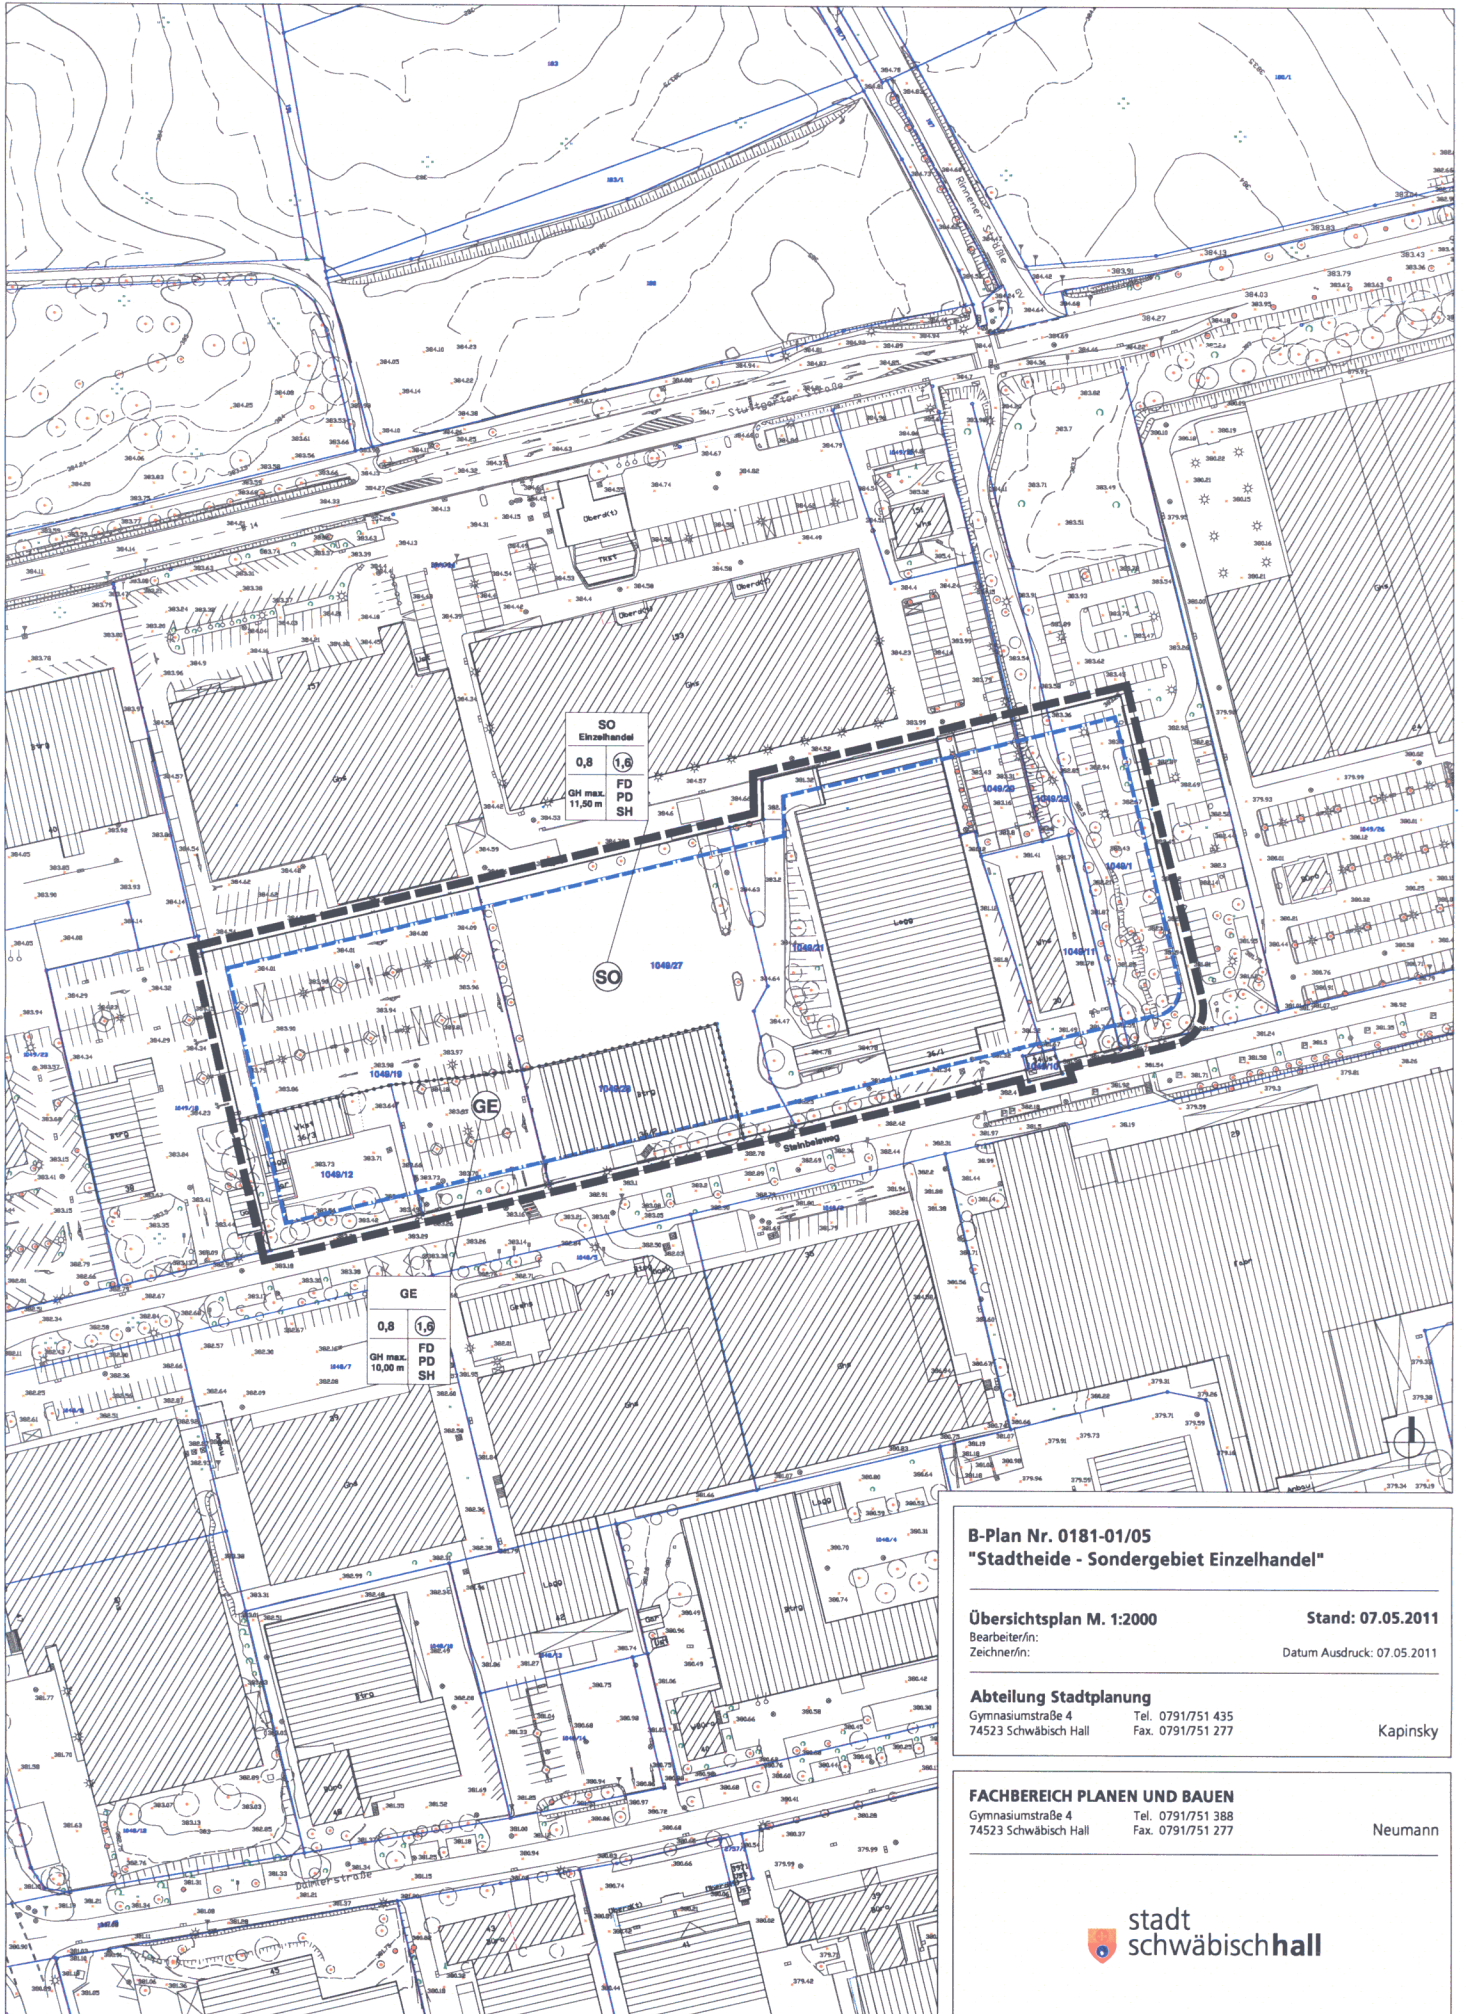

B-Plan Nr. 0181-01/05
"Stadtheide - Sondergebiet Einzelhandel"

Übersichtsplan M. 1:2000

Stand: 07.05.2011

Bearbeiter/in:
 Zeichner/in:

Datum Ausdruck: 07.05.2011

Abteilung Stadtplanung

Gymnasiumstraße 4 Tel. 0791/751 435
 74523 Schwäbisch Hall Fax. 0791/751 277

Kapinsky

FACHBEREICH PLANEN UND BAUEN

Gymnasiumstraße 4 Tel. 0791/751 388
 74523 Schwäbisch Hall Fax. 0791/751 277

Neumann