# VARIANTENVERGLEICH AUSSICHTSDECK | FUSS- UND RADWEG

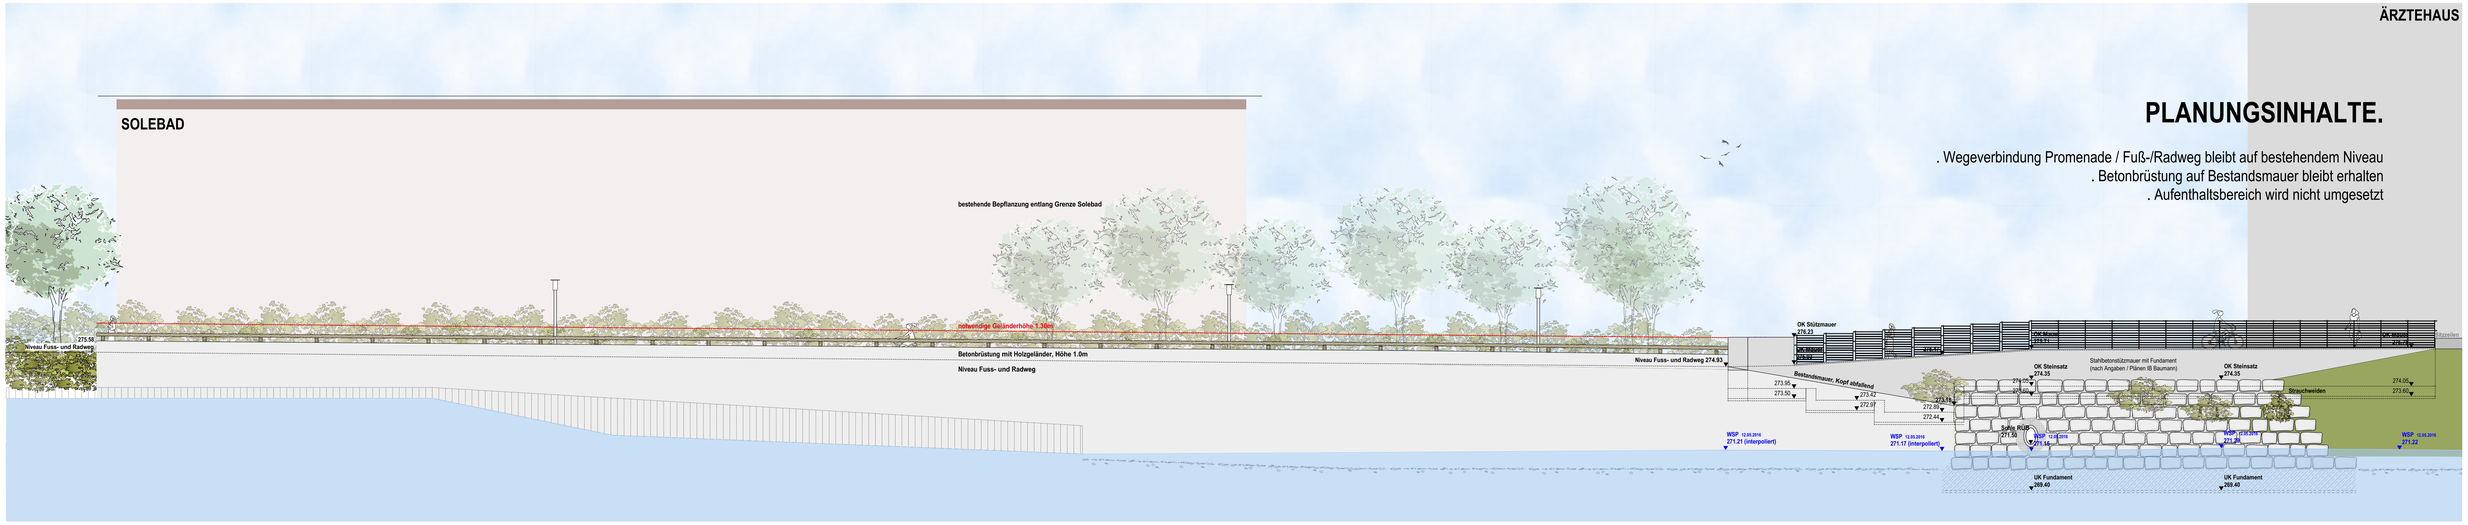

Grundlage: Vermessungsbüro Michael Rutsch, Schwäbisch Hall, 2016

## Naturnahe Umgestaltung des Kocherufers in Schwäbisch Hall | Bereich Weilerwiese

**Ansichten** M 1:100 15. Juli 2016


Geitz & Partner GbR
Freie Garten-/ Landschaftsarchitekten und Hydrologen
Geitz • Kusche • Kappich
Sigmaringer Str. 49
70567 Stuttgart