



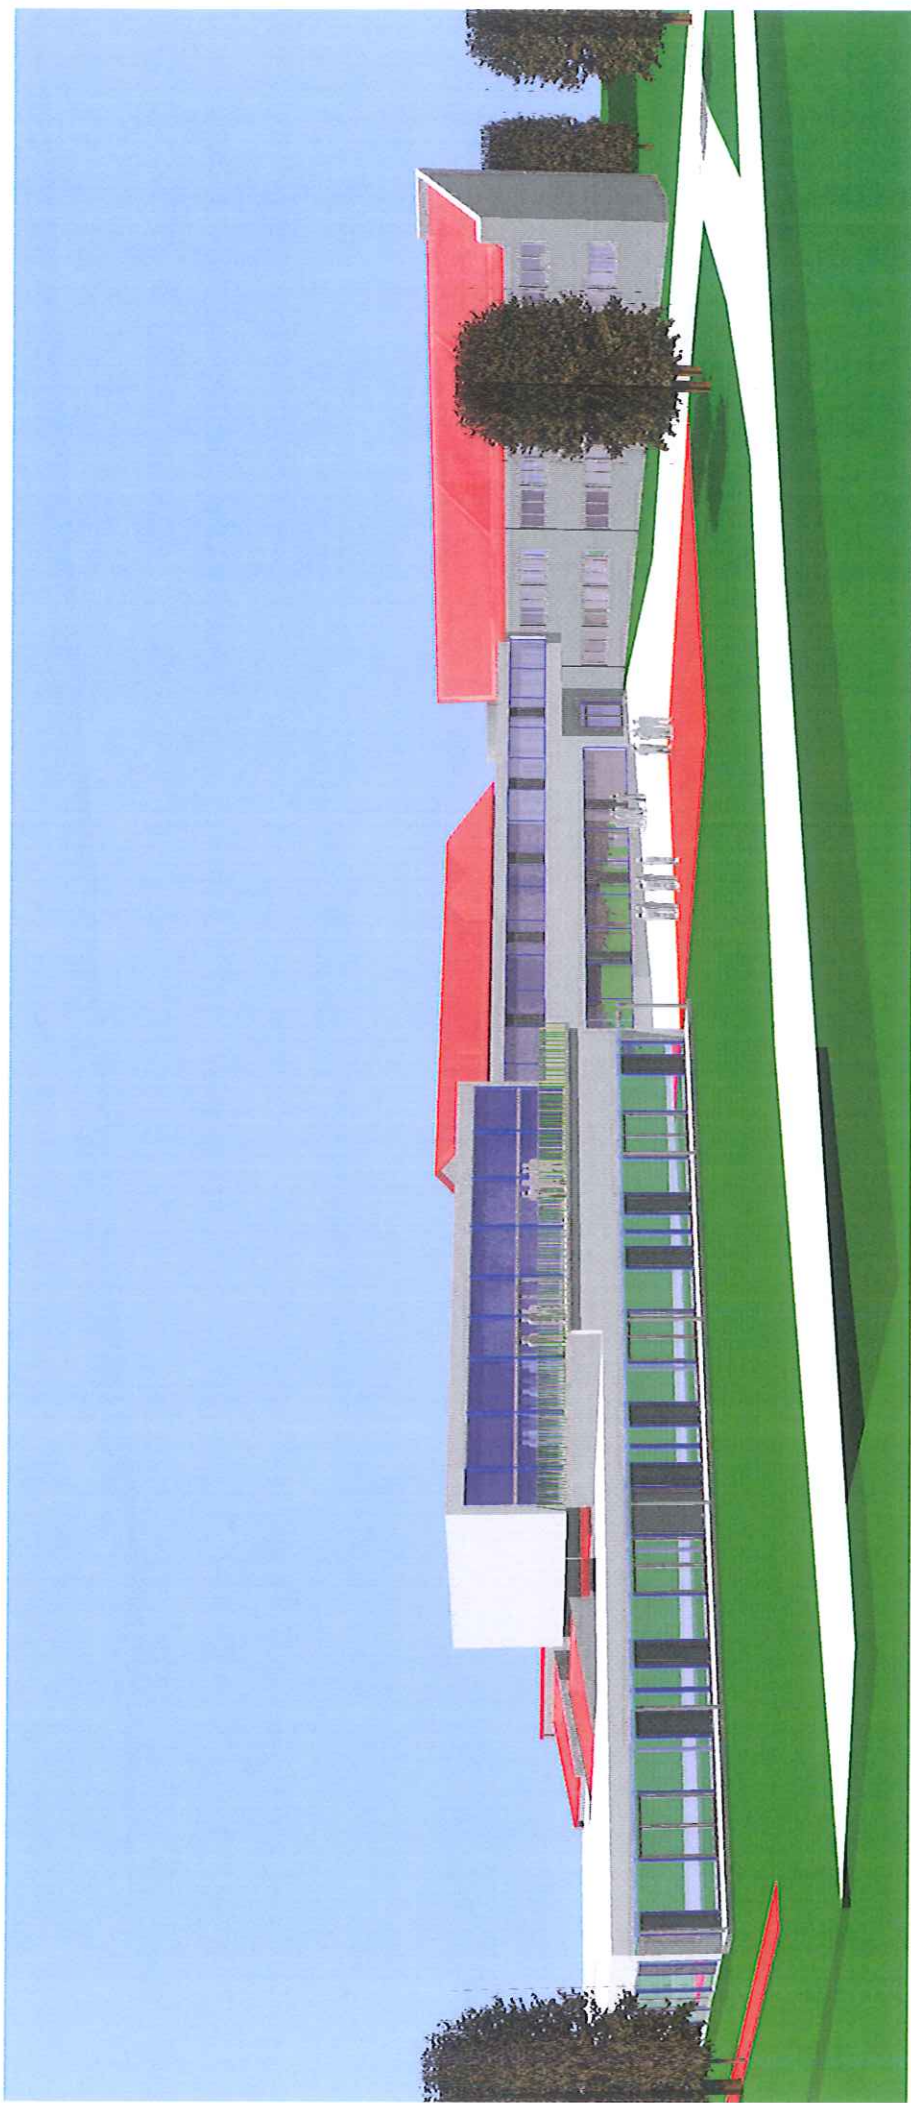


3D-Entwurf Erweiterung Grundschule Gottwollshausen mit Kindertagesstätte – 07.07.2014

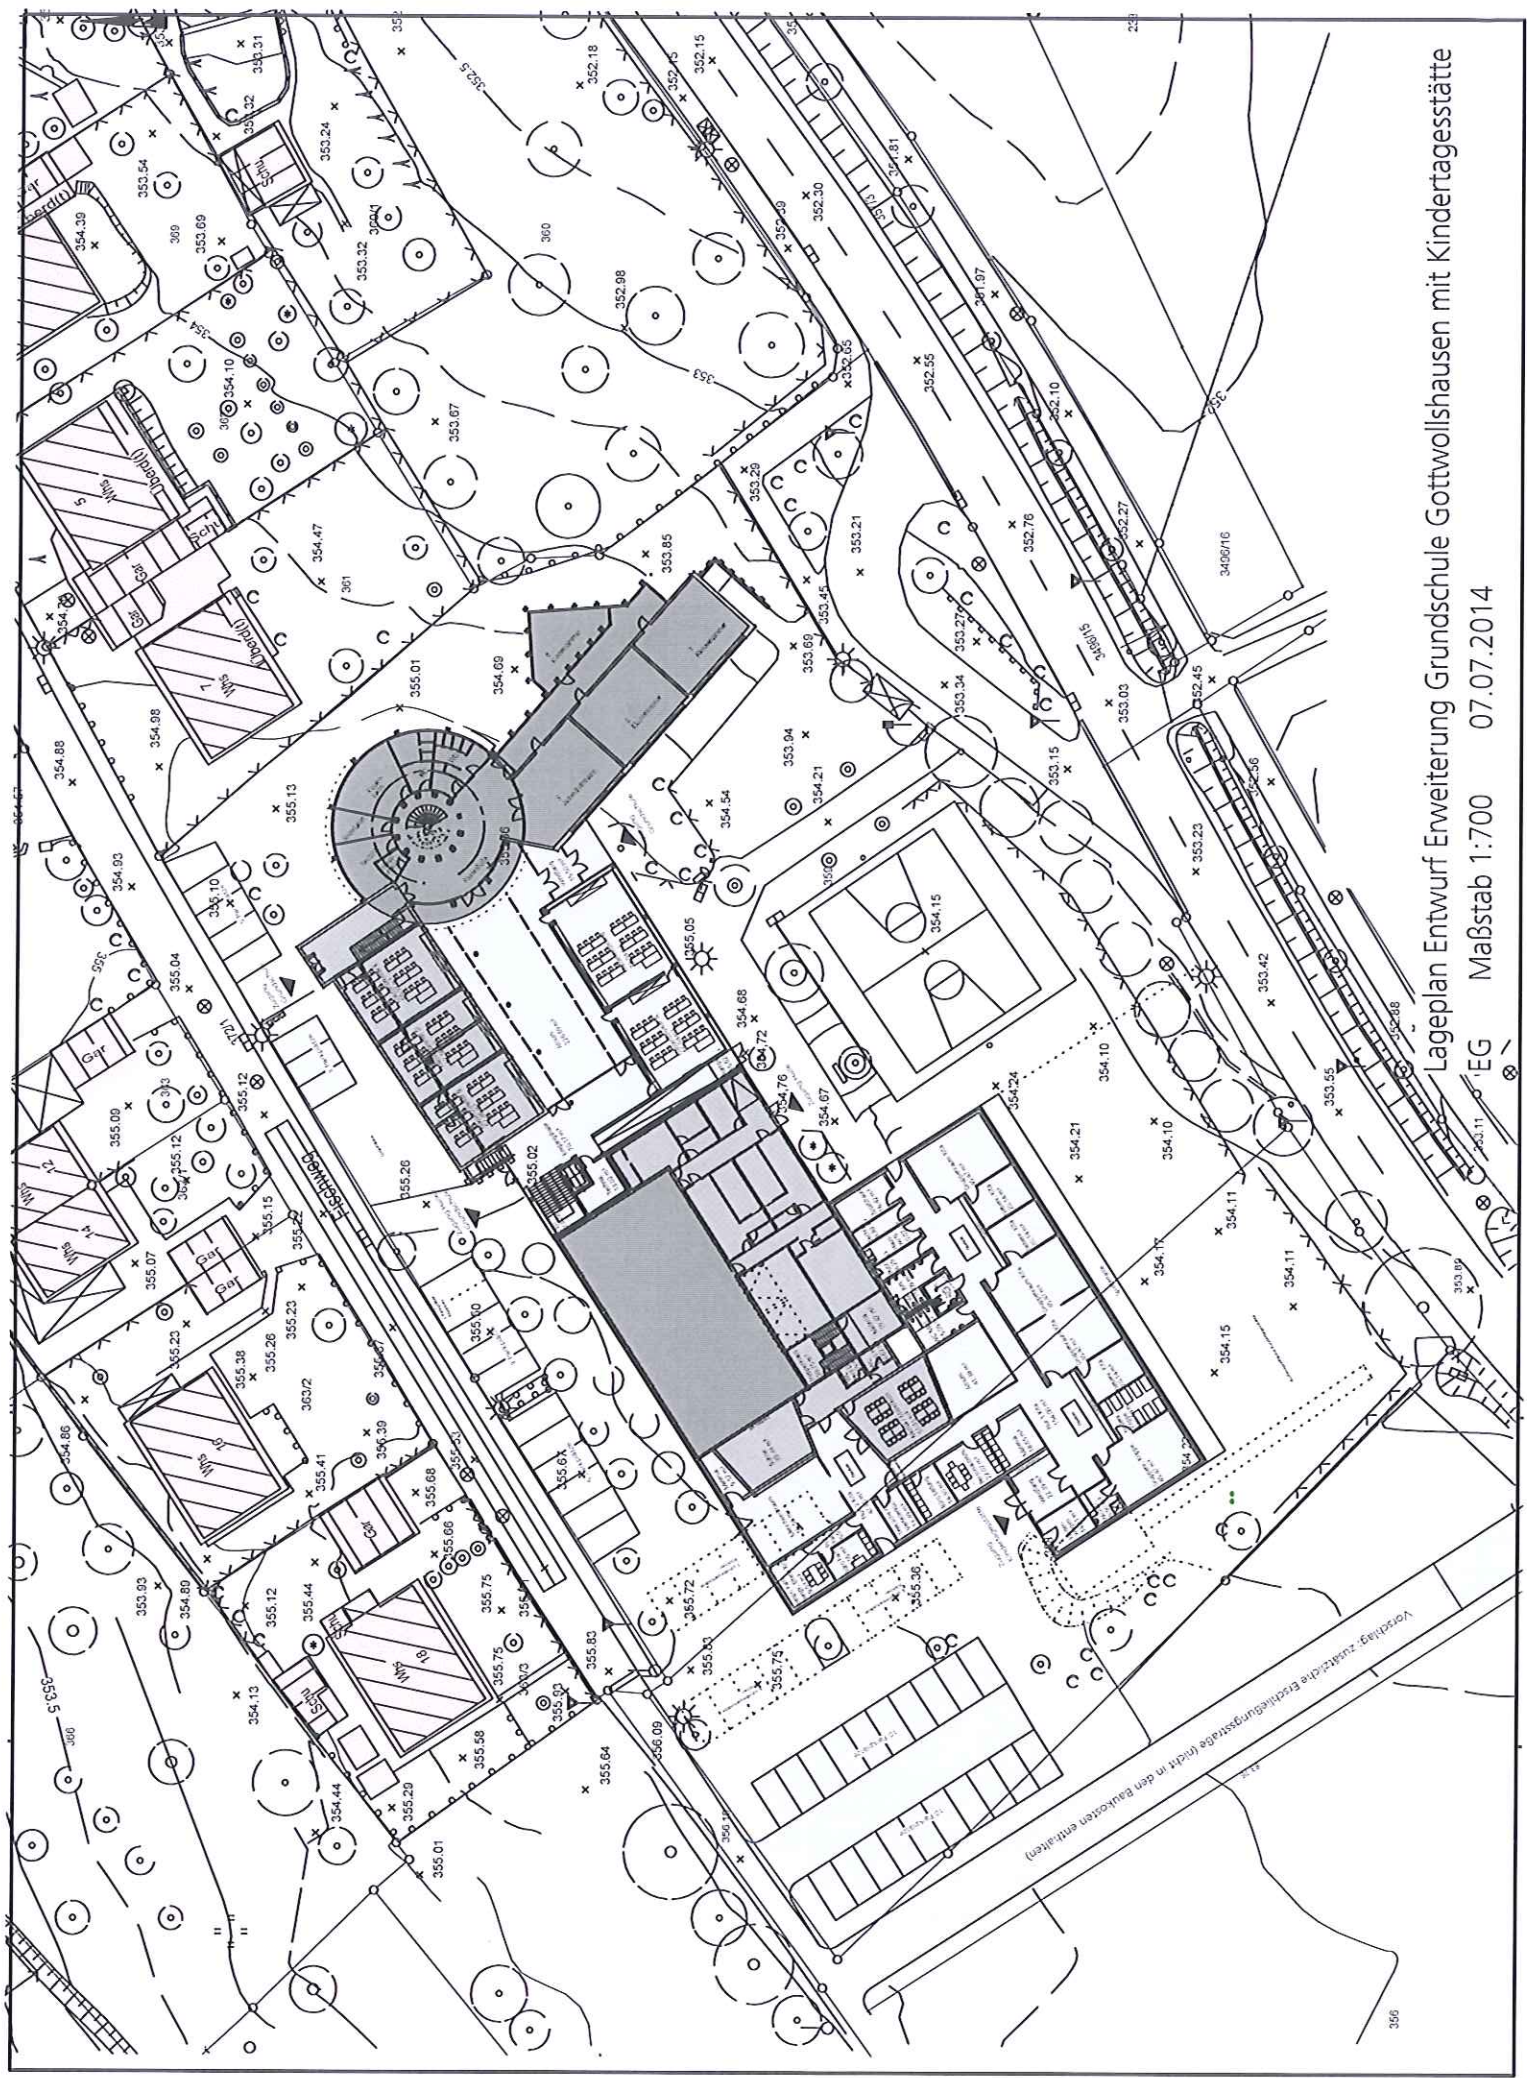

Lageplan Entwurf Erweiterung Grundschule Gottwollhausen mit Kindertagesstätte

EG Maßstab 1:700 07.07.2014

Vorhang: zusätzliche Erschließungsweg (nicht in den Baukosten enthalten)

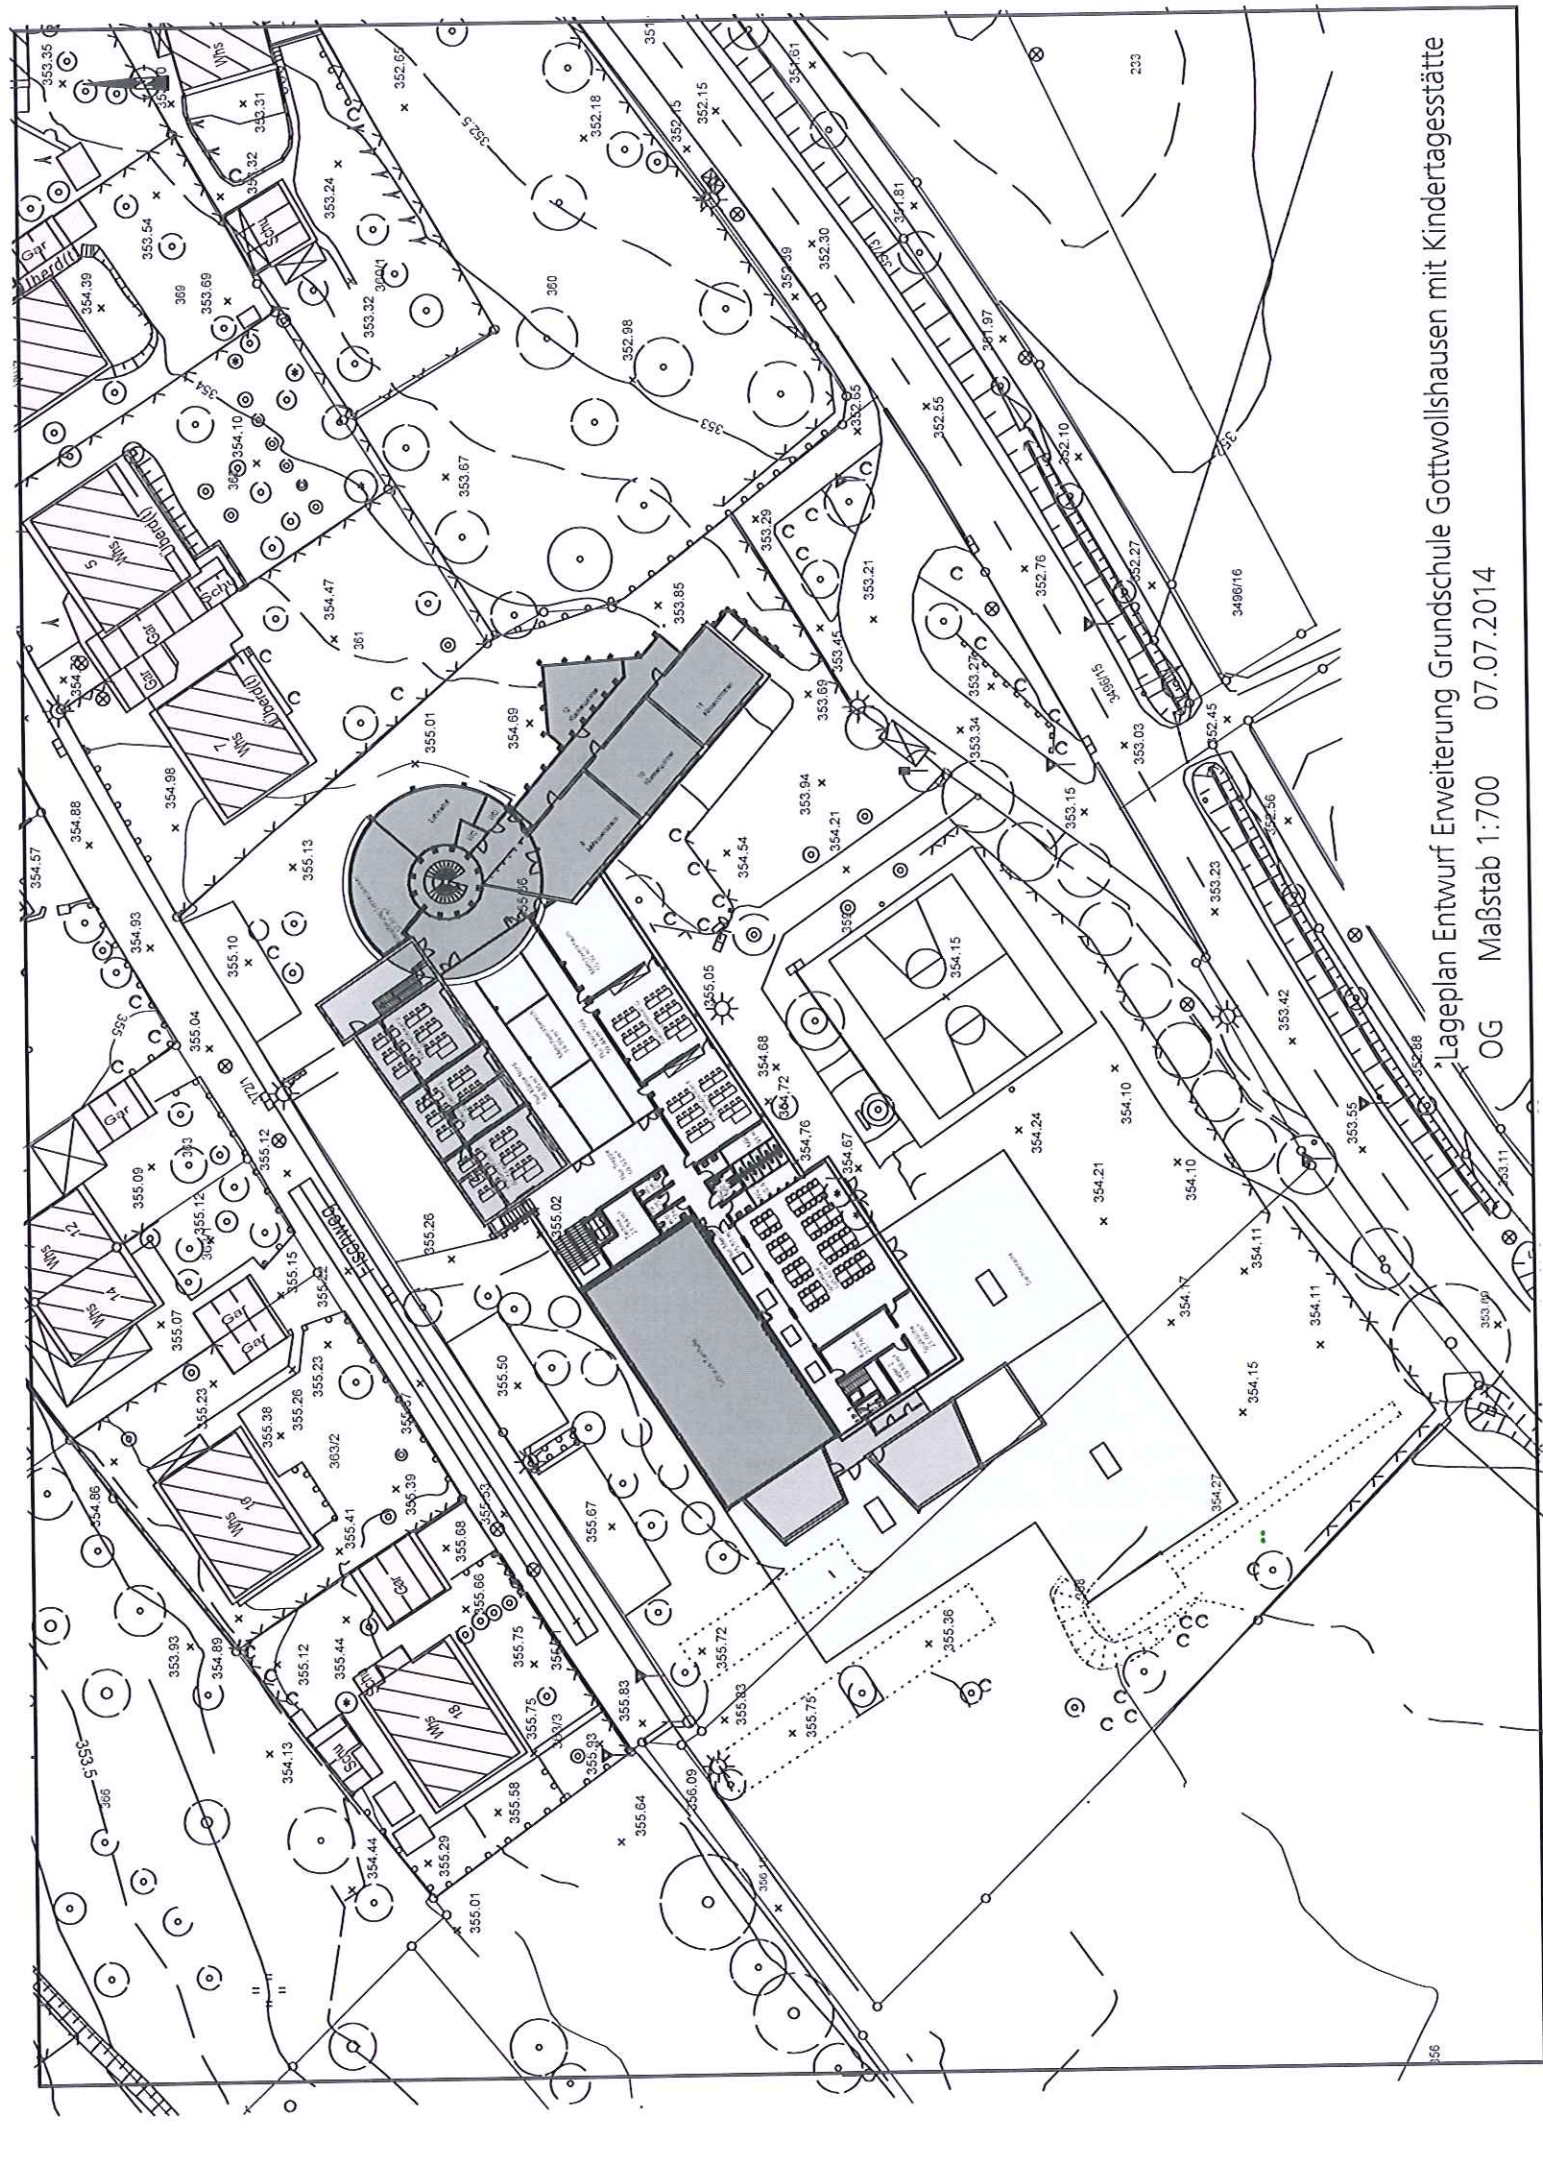

Lageplan Entwurf Erweiterung Grundschule Gottwollhausen mit Kindertagesstätte
OG Maßstab 1:700 07.07.2014

Planung Erweiterung der Grundschule und Neubau des Kindertagesstätte Gottwollshausen

Kostenschätzung: Stand 07.07.2014

Grundschule Breit-Eich

Nettogeschoßfläche: ca. 1400 qm (Programmfläche ca. 965 qm)

Kostengruppe		Betrag brutto
200	Grundstück Herrichten und Erschließen	96.250,00 €
300	Baukonstruktion	1.963.500,00 €
400	Technische Anlagen	847.000,00 €
500	Aussenanlagen	154.000,00 €
600	Ausstattung	154.000,00 €
700	Baunebenkosten/Honorare Architekten-/Ingenieurleistungen (inkl. Eigenleistungen der Abt. Hochbau)	635.250,00 €
	Baukosten	3.850.000,00 €

Kindertagesstätte Gottwollshausen

Nettogeschoßfläche: ca. 860 qm (Programmfläche ca. 655 qm)

Kostengruppe		Betrag brutto
200	Grundstück Herrichten und Erschließen	46.000,00 €
300	Baukonstruktion	1.334.000,00 €
400	Technische Anlagen	322.000,00 €
500	Aussenanlagen	184.000,00 €
600	Ausstattung	92.000,00 €
700	Baunebenkosten/Honorare Architekten-/Ingenieurleistungen (inkl. Eigenleistungen der Abt. Hochbau)	322.000,00 €
	Baukosten	2.300.000,00 €

zusätzlich: energetische Sanierung der Bestandsgebäude

Maßnahme: Nordfassade und Dachdämmung Turnhalle (Baujahr 1974)	275.000,00 €
Maßnahme: Fassadendämmung und Dachdämmung des alten Schulhauses	175.000,00 €
Baukosten	450.000,00 €