


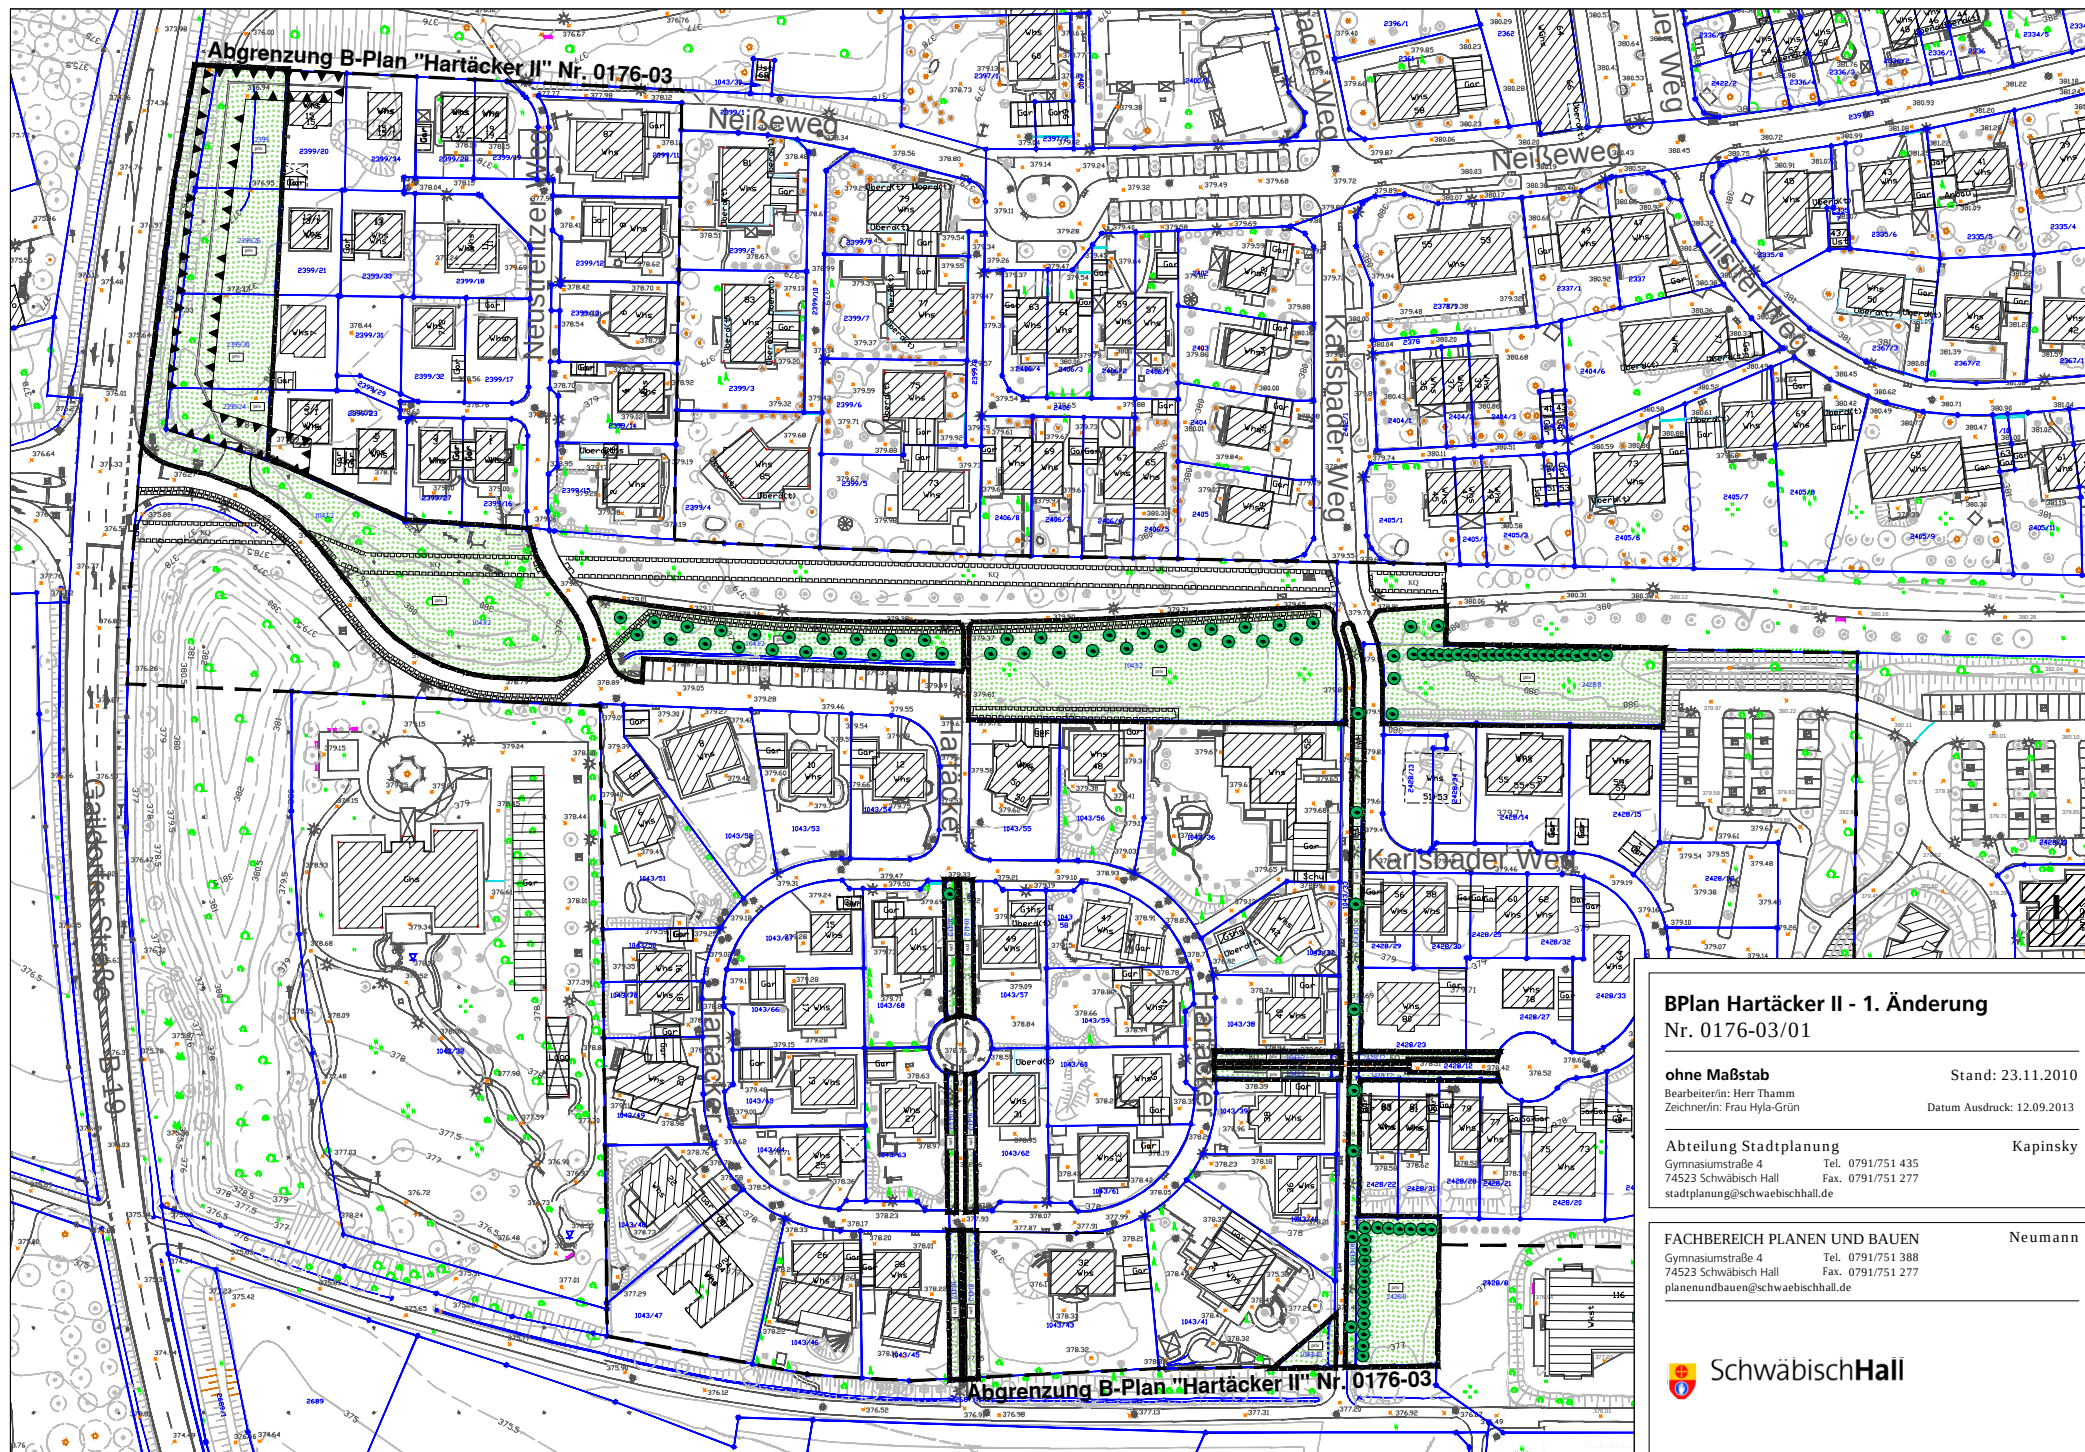

BPlan Hartäcker II - 1. Änderung
Nr. 0176-03/01

ohne Maßstab
Bearbeiter/in: Herr Thamm
Zeichner/in: Frau Hyla-Grün

Stand: 23.11.2010
Datum Ausdruck: 12.09.2013

Abteilung Stadtplanung
Tel. 0791/751 435
74523 Schwäbisch Hall
stadtplanung@schwaebischhall.de

Kapinsky

FACHBEREICH PLANEN UND BAUEN
Gymnasiumstraße 4
74523 Schwäbisch Hall
planenundbauen@schwaebischhall.de

Neumann

 **SchwäbischHall**