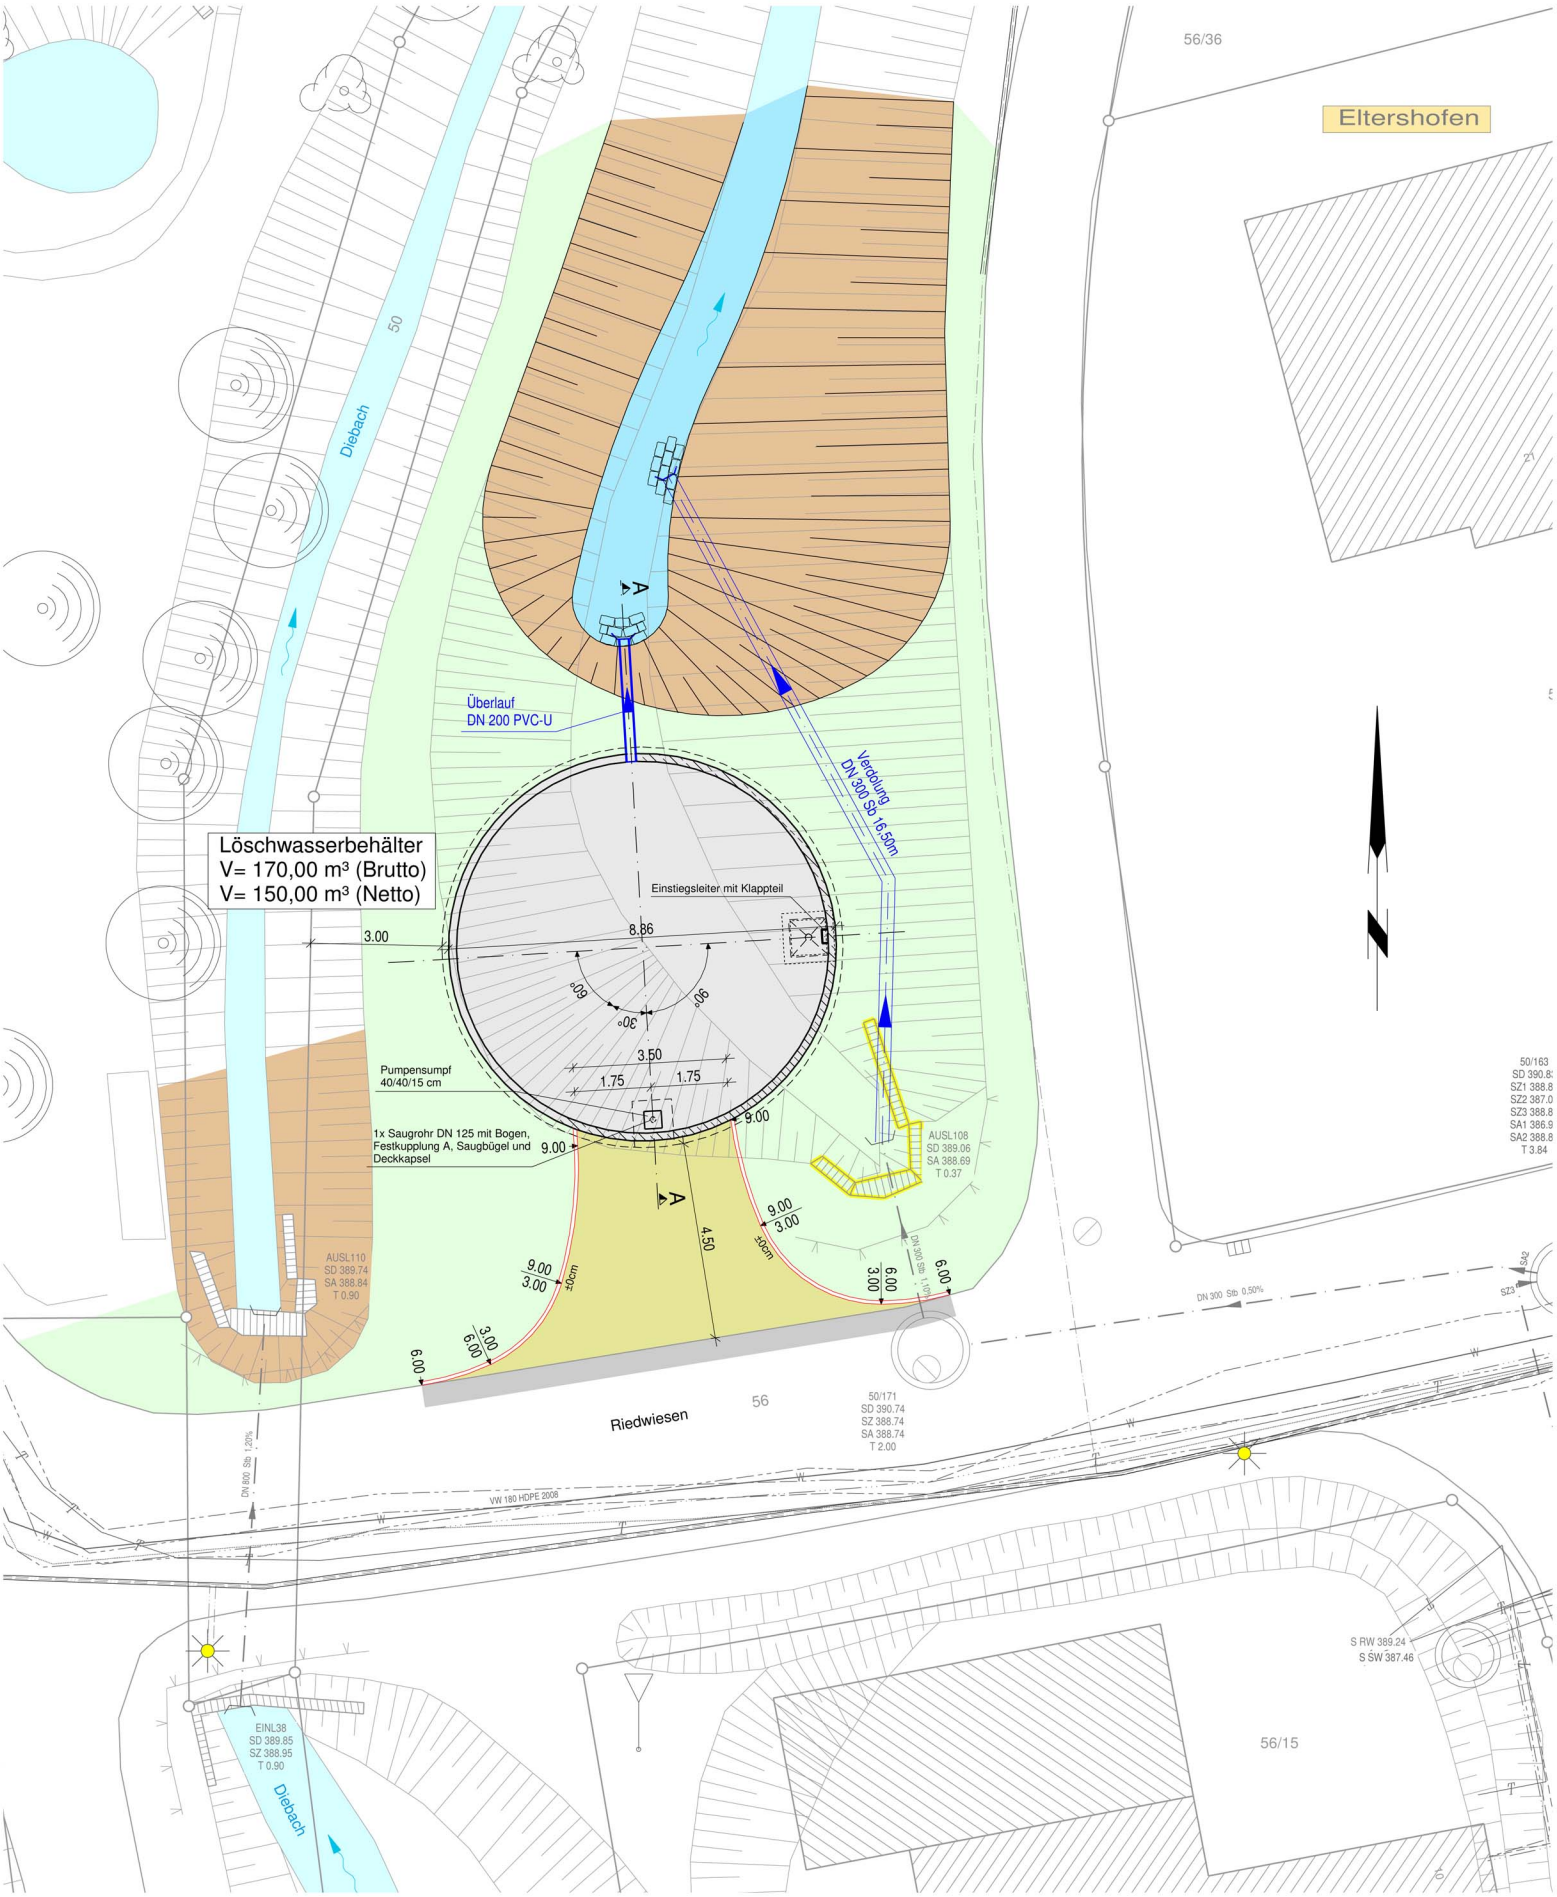

Ausschreibungsplan A2