


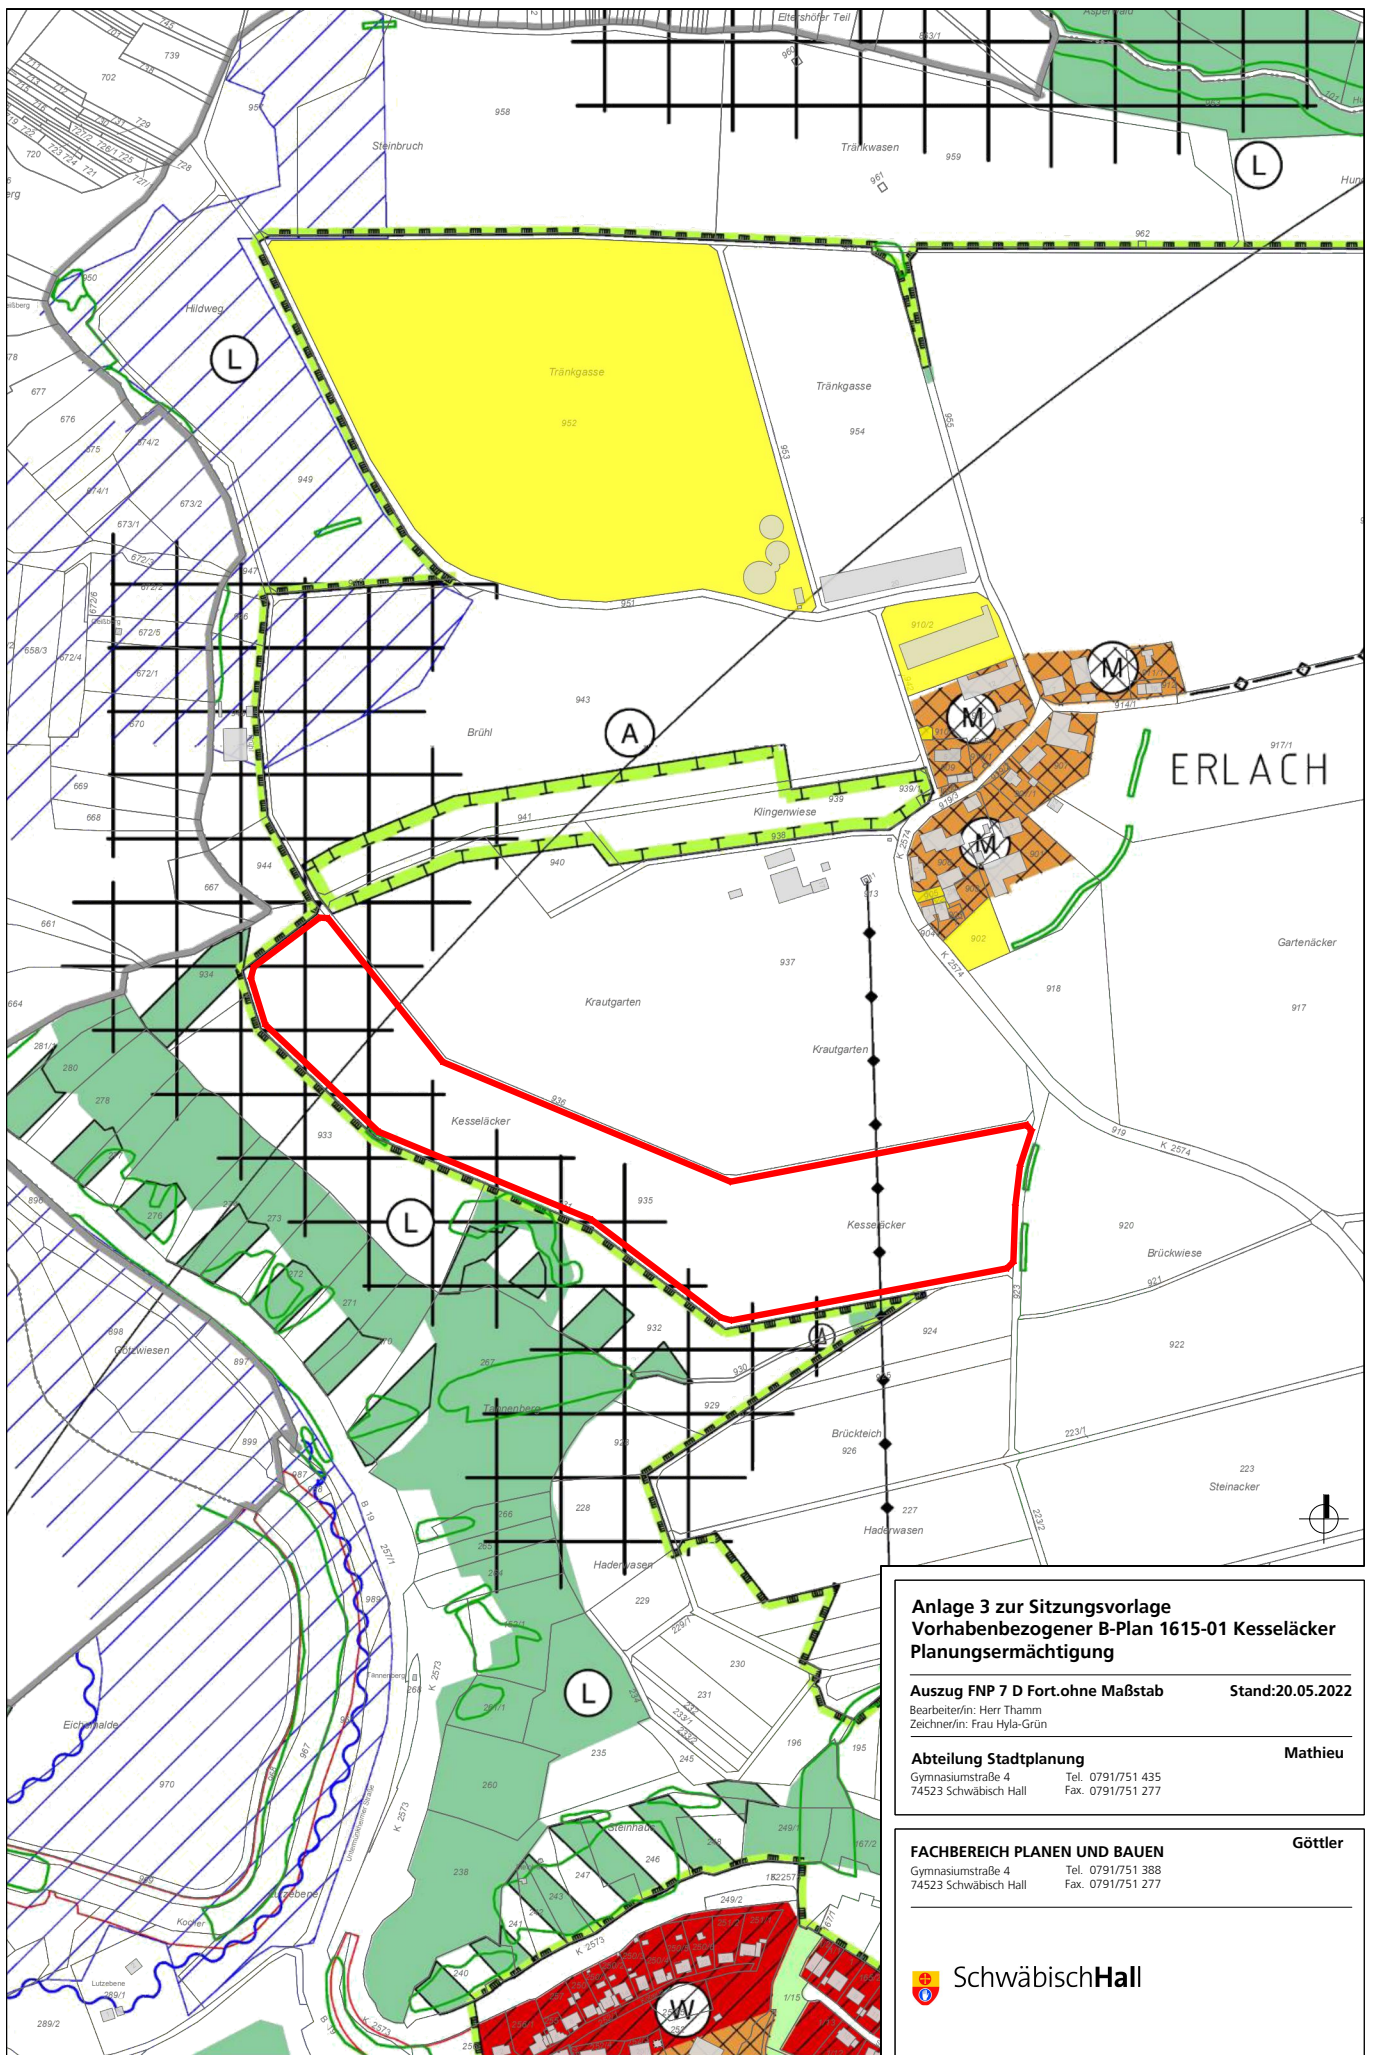

**Anlage 3 zur Sitzungsvorlage
Vorhabenbezogener B-Plan 1615-01 Kesseläcker
Planungsermächtigung**

Auszug FNP 7 D Fort.ohne Maßstab
Bearbeiter/in: Herr Thamm
Zeichner/in: Frau Hyla-Grün

Stand:20.05.2022

Abteilung Stadtplanung

Gymnasiumstraße 4
74523 Schwäbisch Hall

Tel. 0791/751 435
Fax. 0791/751 277

Mathieu

FACHBEREICH PLANEN UND BAUEN

Gymnasiumstraße 4
74523 Schwäbisch Hall

Tel. 0791/751 388
Fax. 0791/751 277

Göttler



SchwäbischHall