


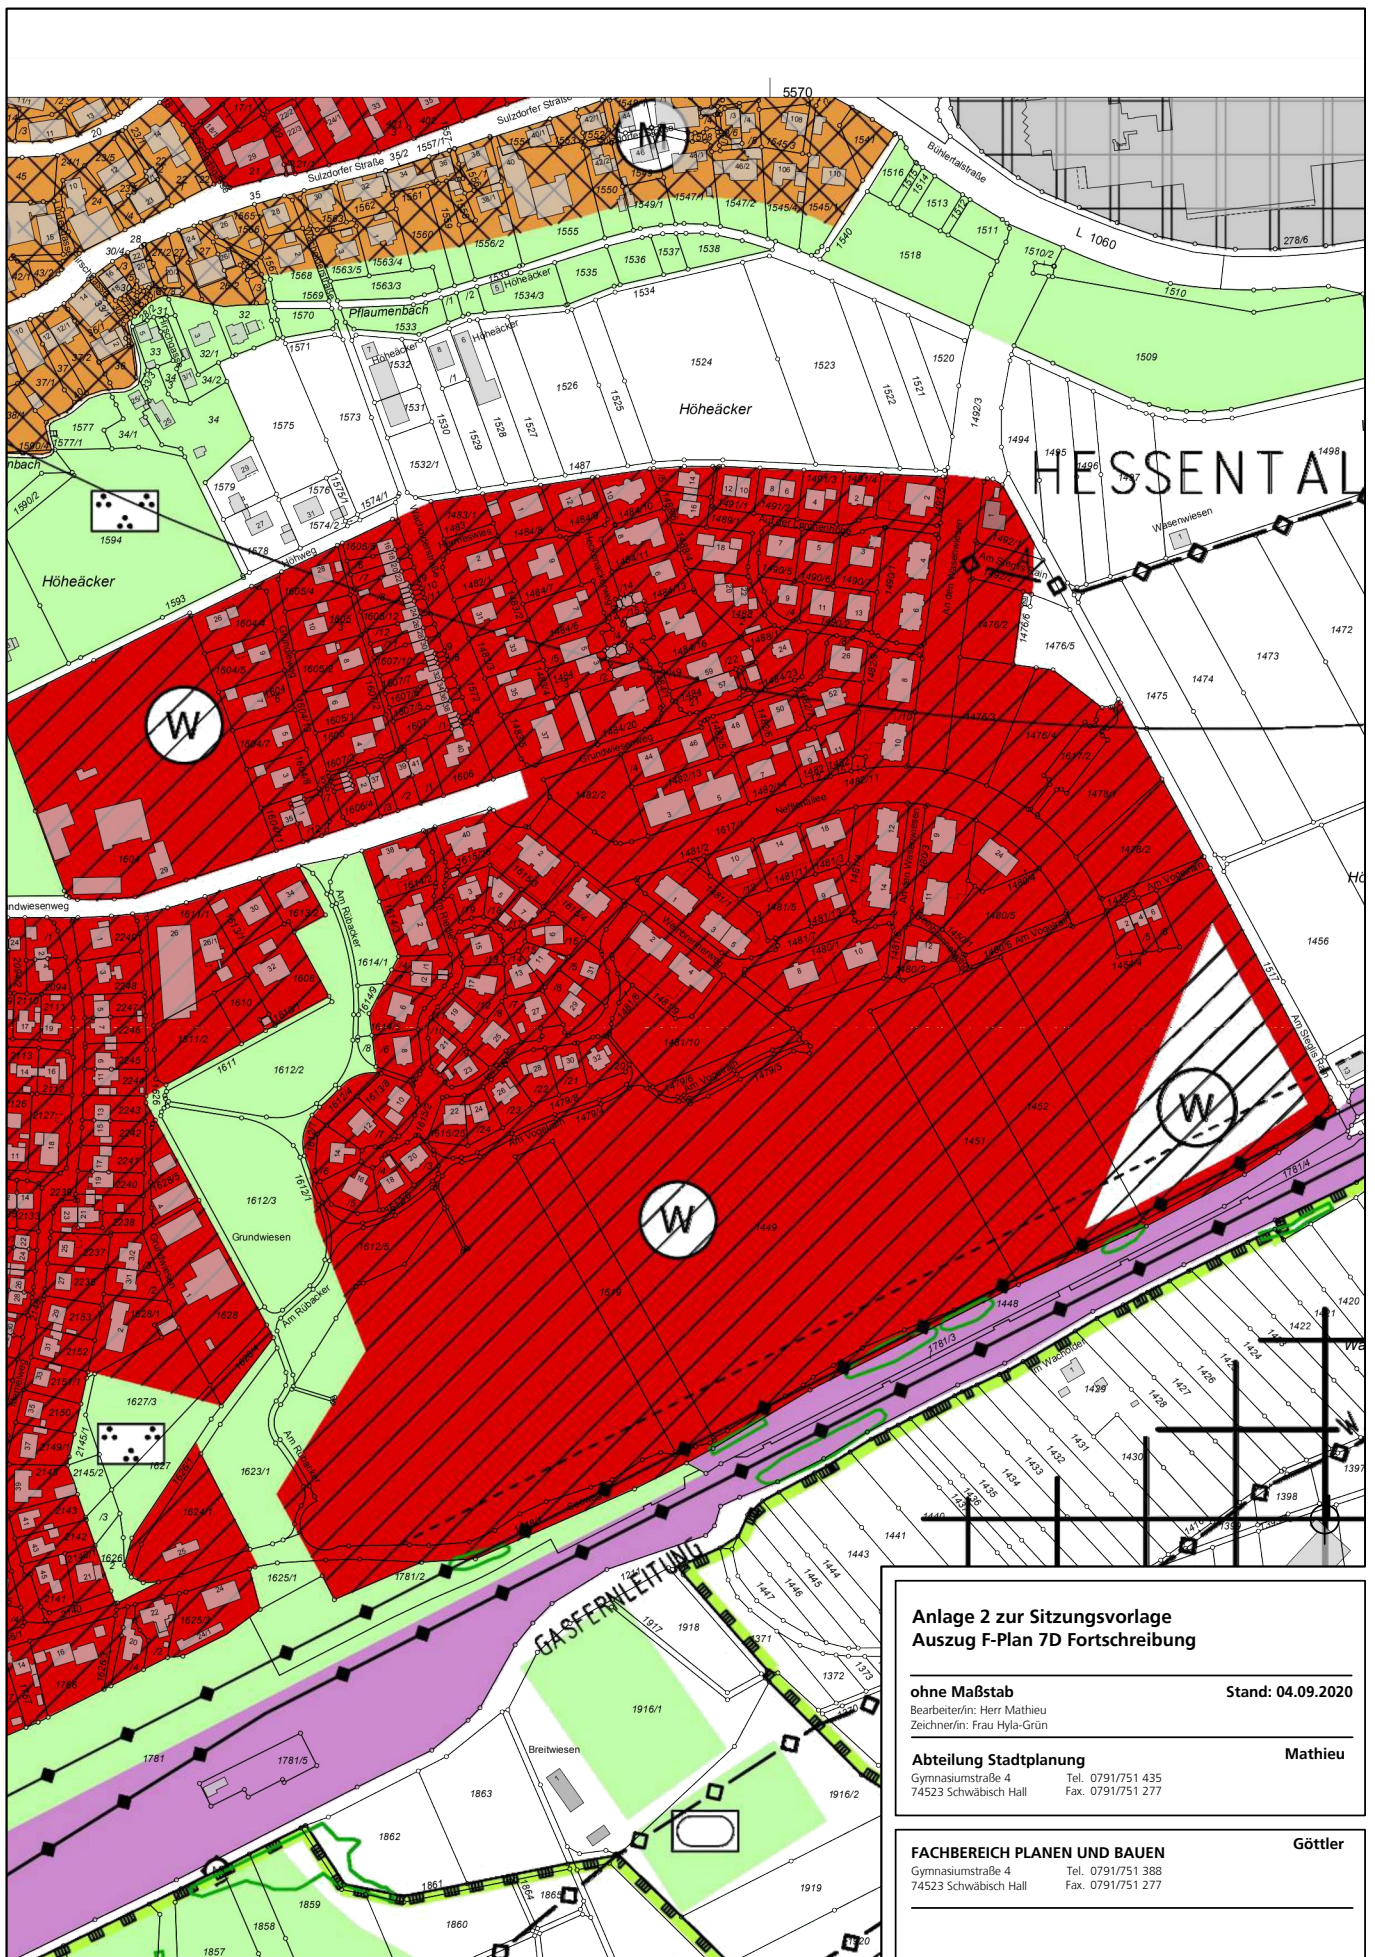

Anlage 2 zur Sitzungsvorlage Auszug F-Plan 7D Fortschreibung

ohne Maßstab
Bearbeiter/in: Herr Mathieu
Zechner/in: Frau Hyla-Grün

Stand: 04.09.2020

Abteilung Stadtplanung
Gymnasiumstraße 4
74523 Schwäbisch Hall

Tel. 0791/751 435
Fax: 0791/751 277

Mathieu

FACHBEREICH PLANEN UND BAUEN
Gymnasiumstraße 4
74523 Schwäbisch Hall

Tel. 0791/751 388
Fax: 0791/751 277

Göttler



SchwäbischHall