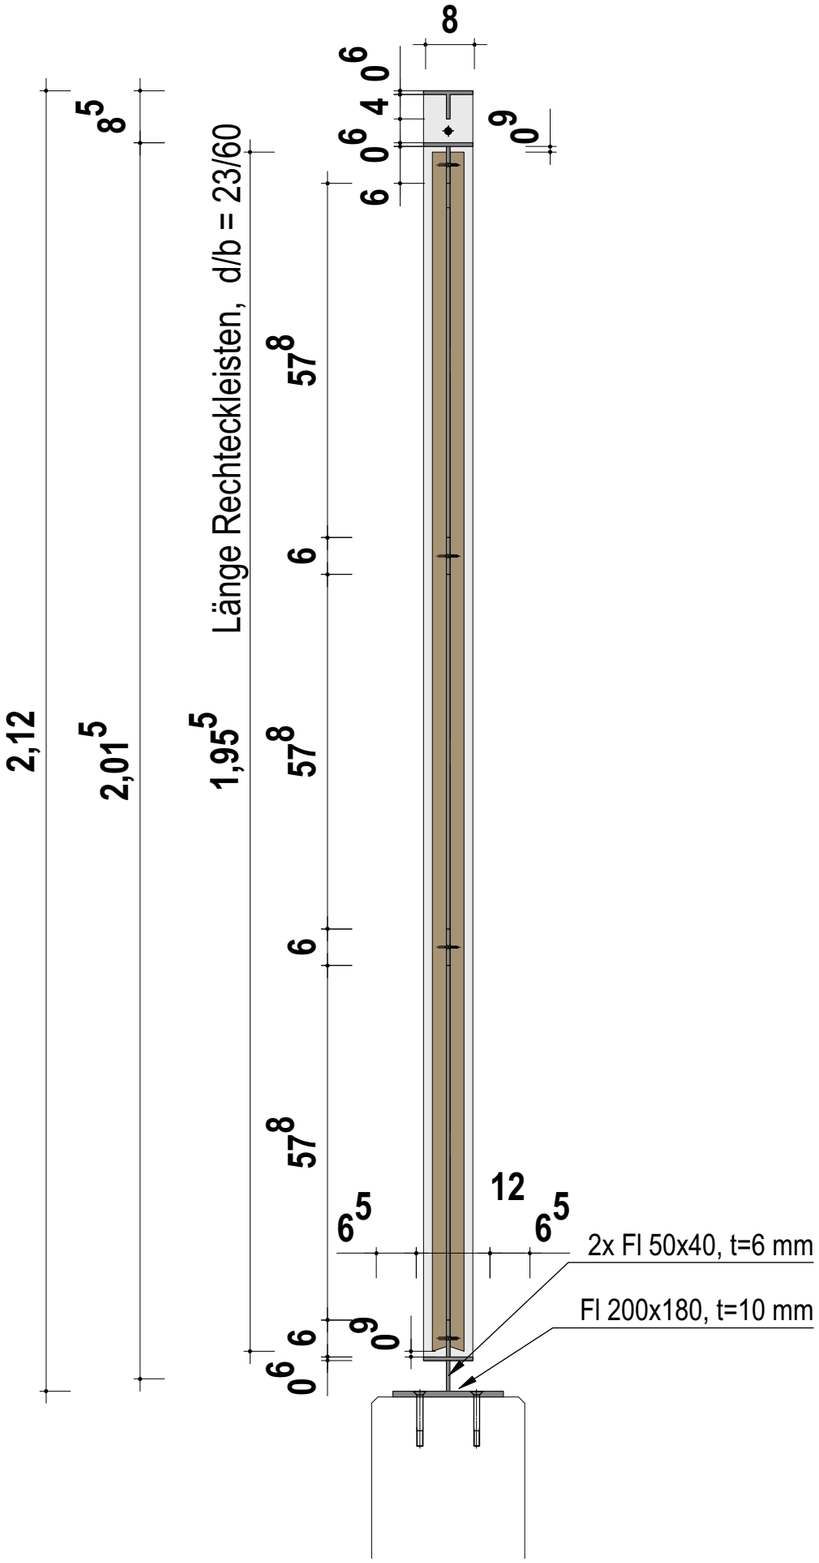

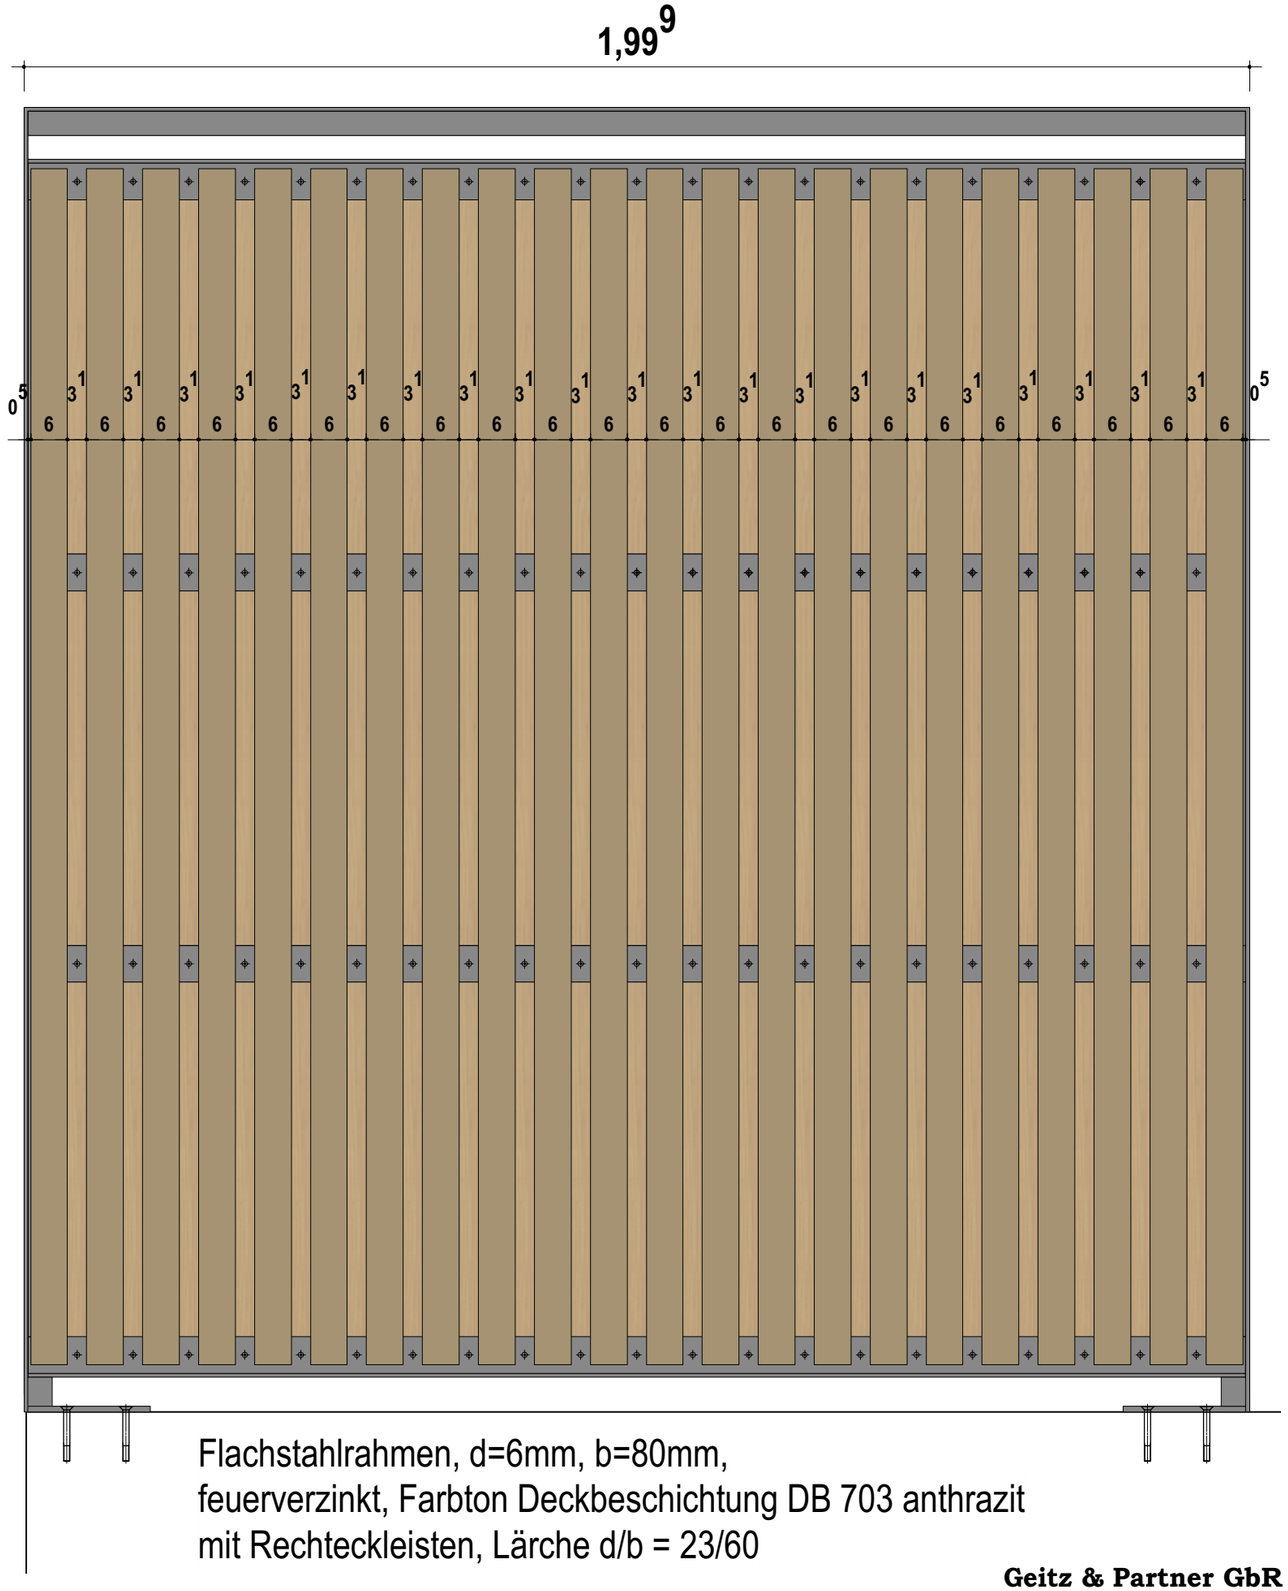

Flachstahlrahmen, d=6mm, b=80mm,
feuerverzinkt, Farbton Deckbeschichtung DB 703 anthrazit
mit Rechteckleisten, Lärche d/b = 23/60

Sichtschutzelement

M 1:10
23.07.2018

Geitz & Partner GbR
Freie Garten-/ Landschaftsarchitekten
und Hydrologen

Geitz • Kusche • Kappich

Sigmaringer Str. 49
70567 Stuttgart