


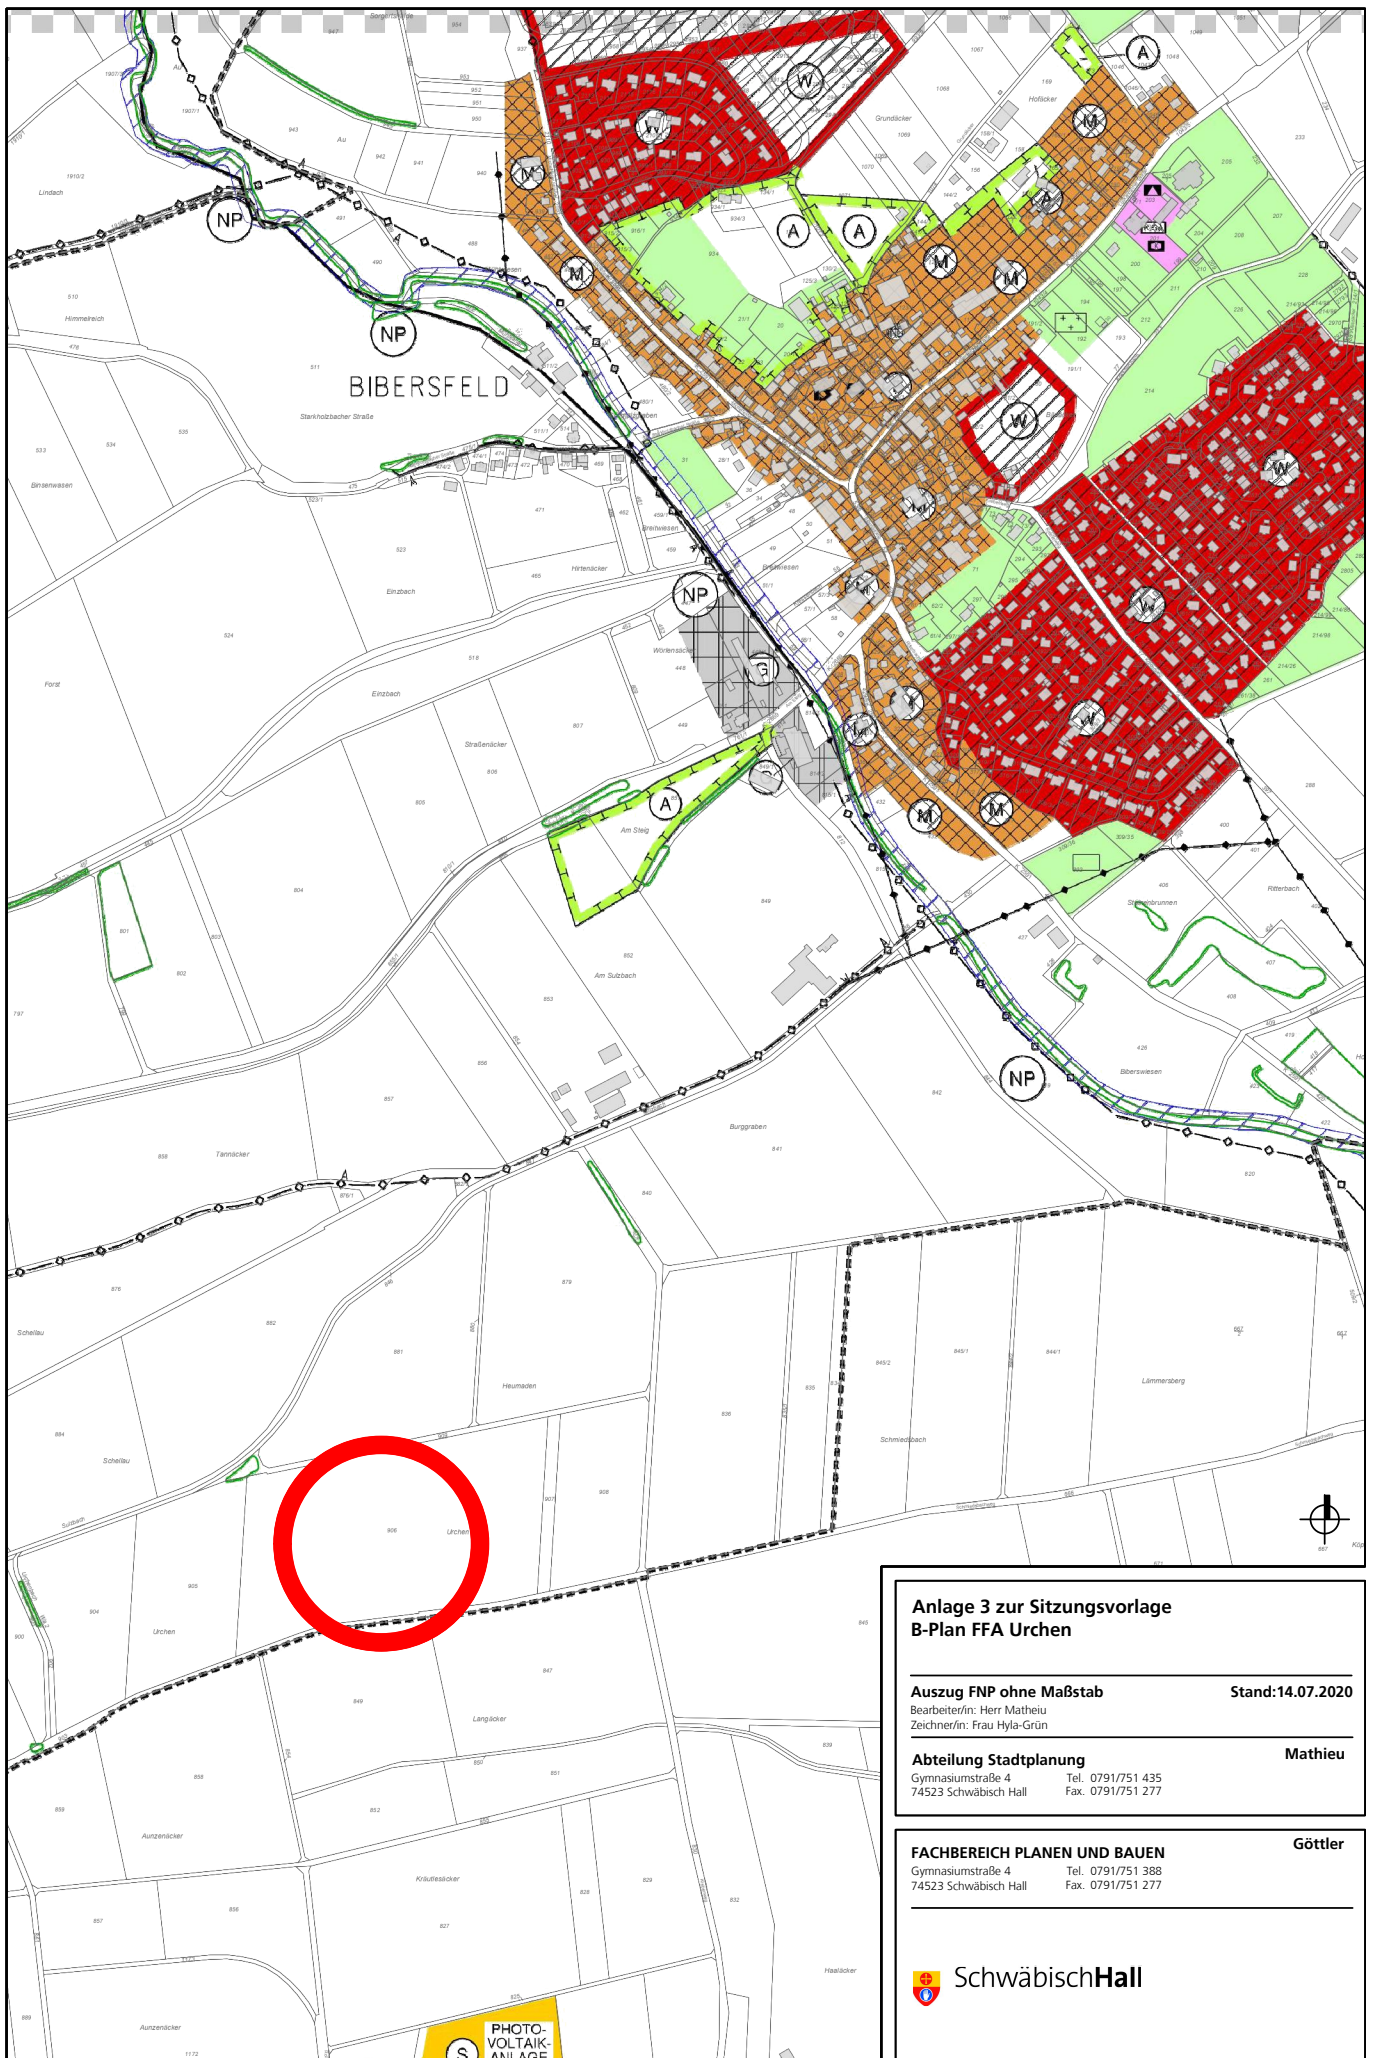

### Anlage 3 zur Sitzungsvorlage B-Plan FFA Urchen

**Auszug FNP ohne Maßstab**

**Stand: 14.07.2020**

Bearbeiter/in: Herr Matheiu  
Zechner/in: Frau Hyla-Grün

**Abteilung Stadtplanung**

**Mathieu**

Gymnasiumstraße 4 Tel. 0791/751 435  
74523 Schwäbisch Hall Fax. 0791/751 277

**FACHBEREICH PLANEN UND BAUEN**

**Göttler**

Gymnasiumstraße 4 Tel. 0791/751 388  
74523 Schwäbisch Hall Fax. 0791/751 277



**SchwäbischHall**

**PHOTO-VOLTAIK-ANLAGE**