

# QUERSCHNITT

M 1:200


HERSTELLEN VON  
AUSWEICHPARKPLÄTZEN  
SCHWÄBISCH HALL,  
WEILERWIESE, PARZ. 934

BAUHERR:  
STADTWERKE SCHWÄBISCH HALL GmbH  
AN DER LIMPURGBRÜCKE 1  
74523 SCHWÄBISCH HALL

ARCHITEKT:  
KRAFT + KRAFT ARCHITEKTEN  
SCHILLERSTR.40  
74523 SCHWÄBISCH HALL

ANERKANNT:  
SCHWÄBISCH HALL, DEN 14.04.2008  
BAUHERR:

GEFERTIGT:  
SCHWÄBISCH HALL, DEN 10.04.08  
ARCHITEKT:

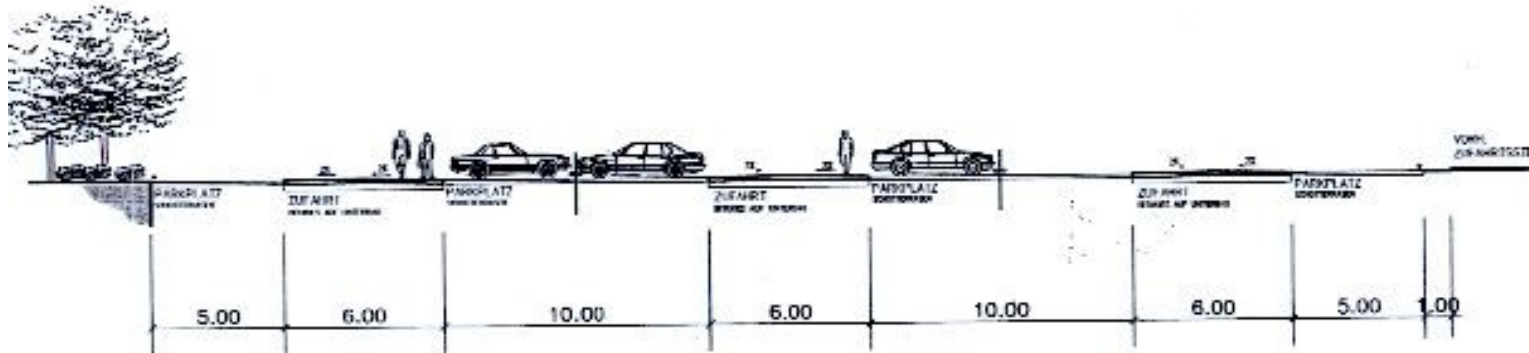

QUERSCHNITT DURCH DEN PARKPLATZ 1:200  
ENTWÄSSERUNG DER ASPHALIFLÄCHE IM SCHOTTERRASSEN

W. Yhalla