


Ansicht M 1:100

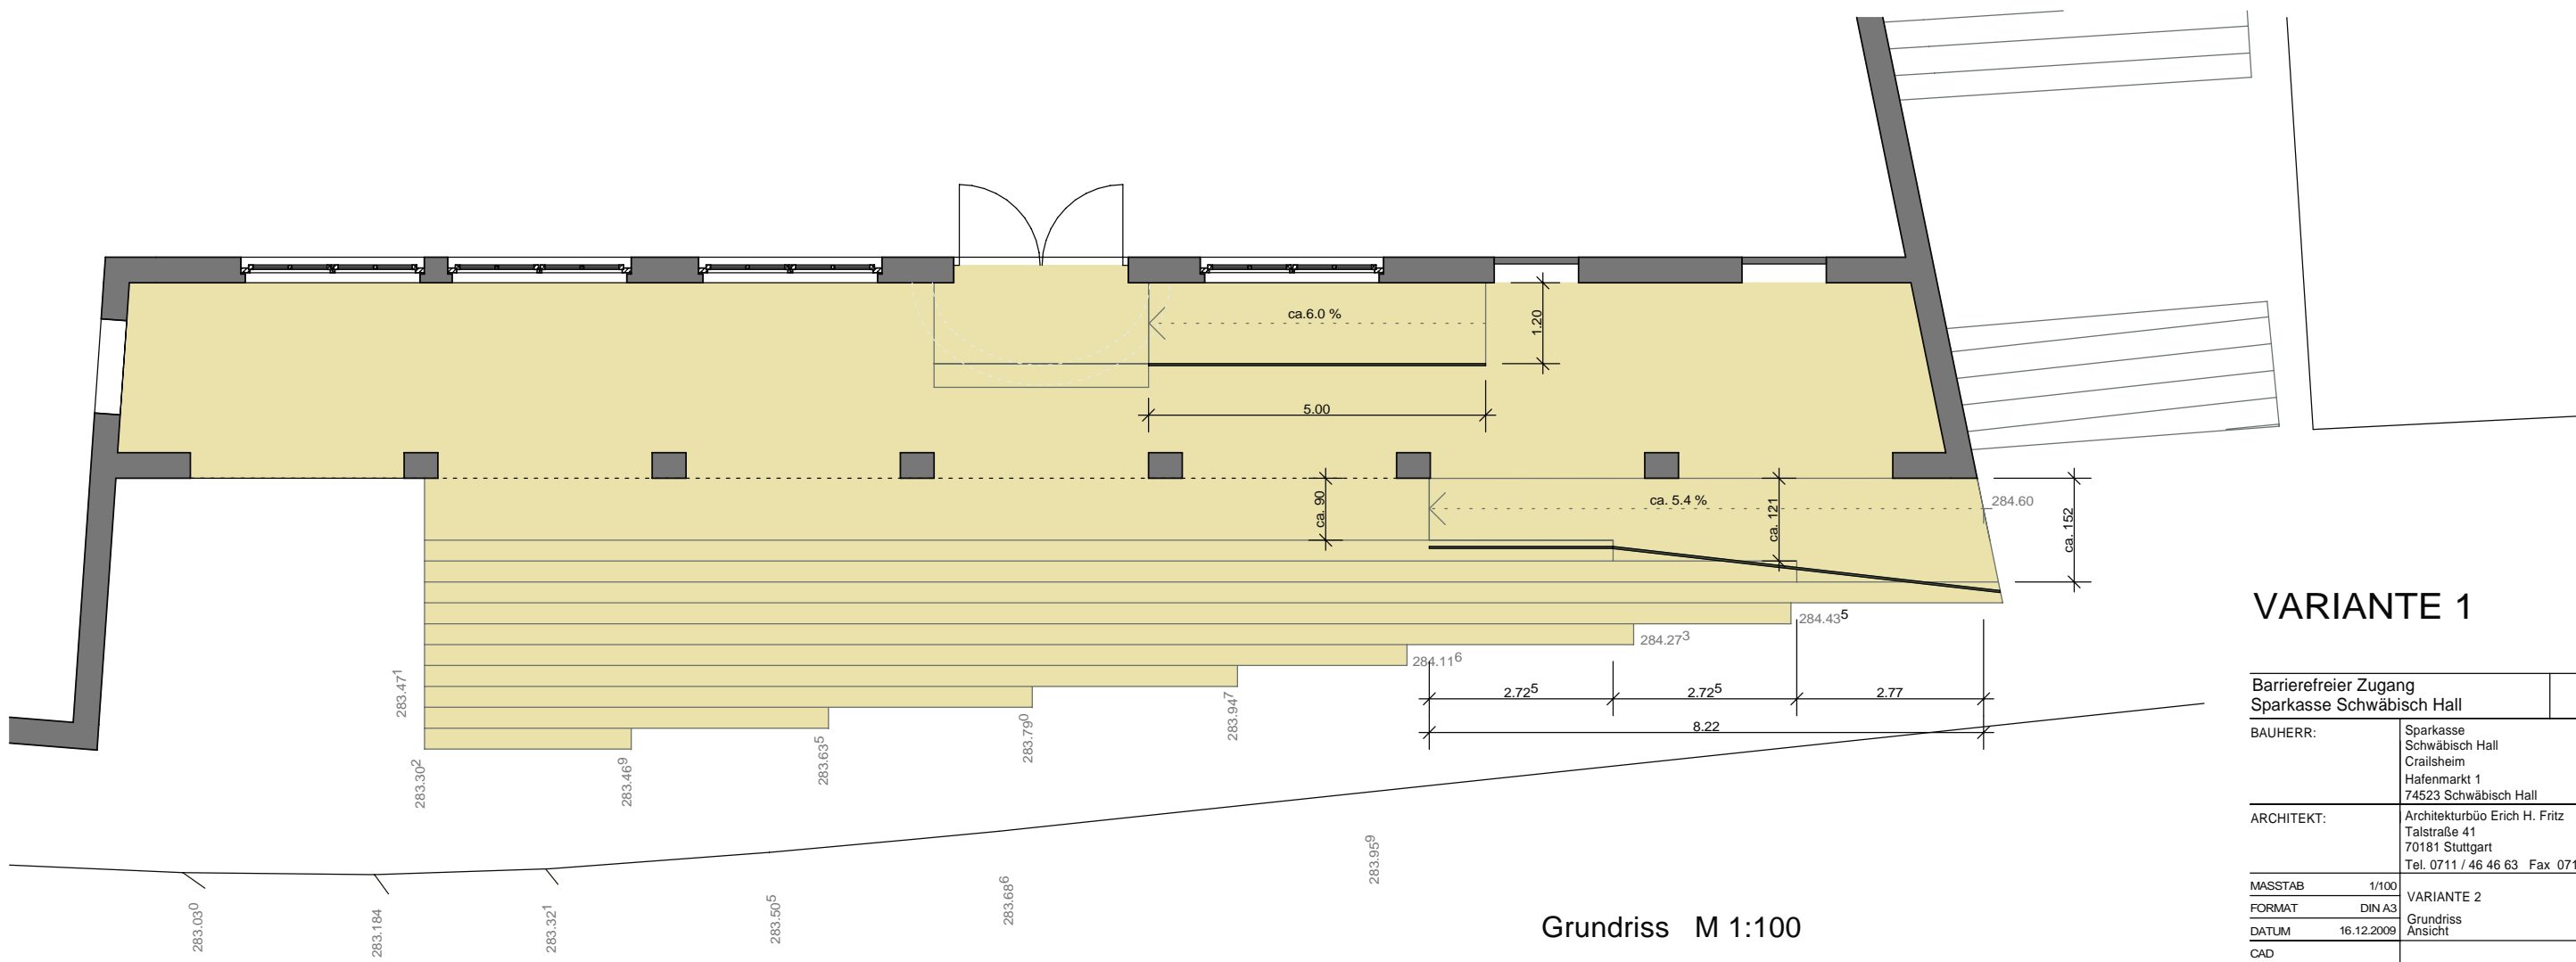

Grundriss M 1:100

VARIANTE 1

Barrierefreier Zugang Sparkasse Schwäbisch Hall		1001.V1
BAUHERR:	Sparkasse Schwäbisch Hall Crailsheim Hafenmarkt 1 74523 Schwäbisch Hall	
ARCHITEKT:	Architekturbüro Erich H. Fritz Talstraße 41 70181 Stuttgart Tel. 0711 / 46 46 63 Fax 0711 / 480 97 34	
MASSTAB	1/100	VARIANTE 2
FORMAT	DIN A3	Grundriss
DATUM	16.12.2009	Ansicht
CAD		Entwurf

V1