


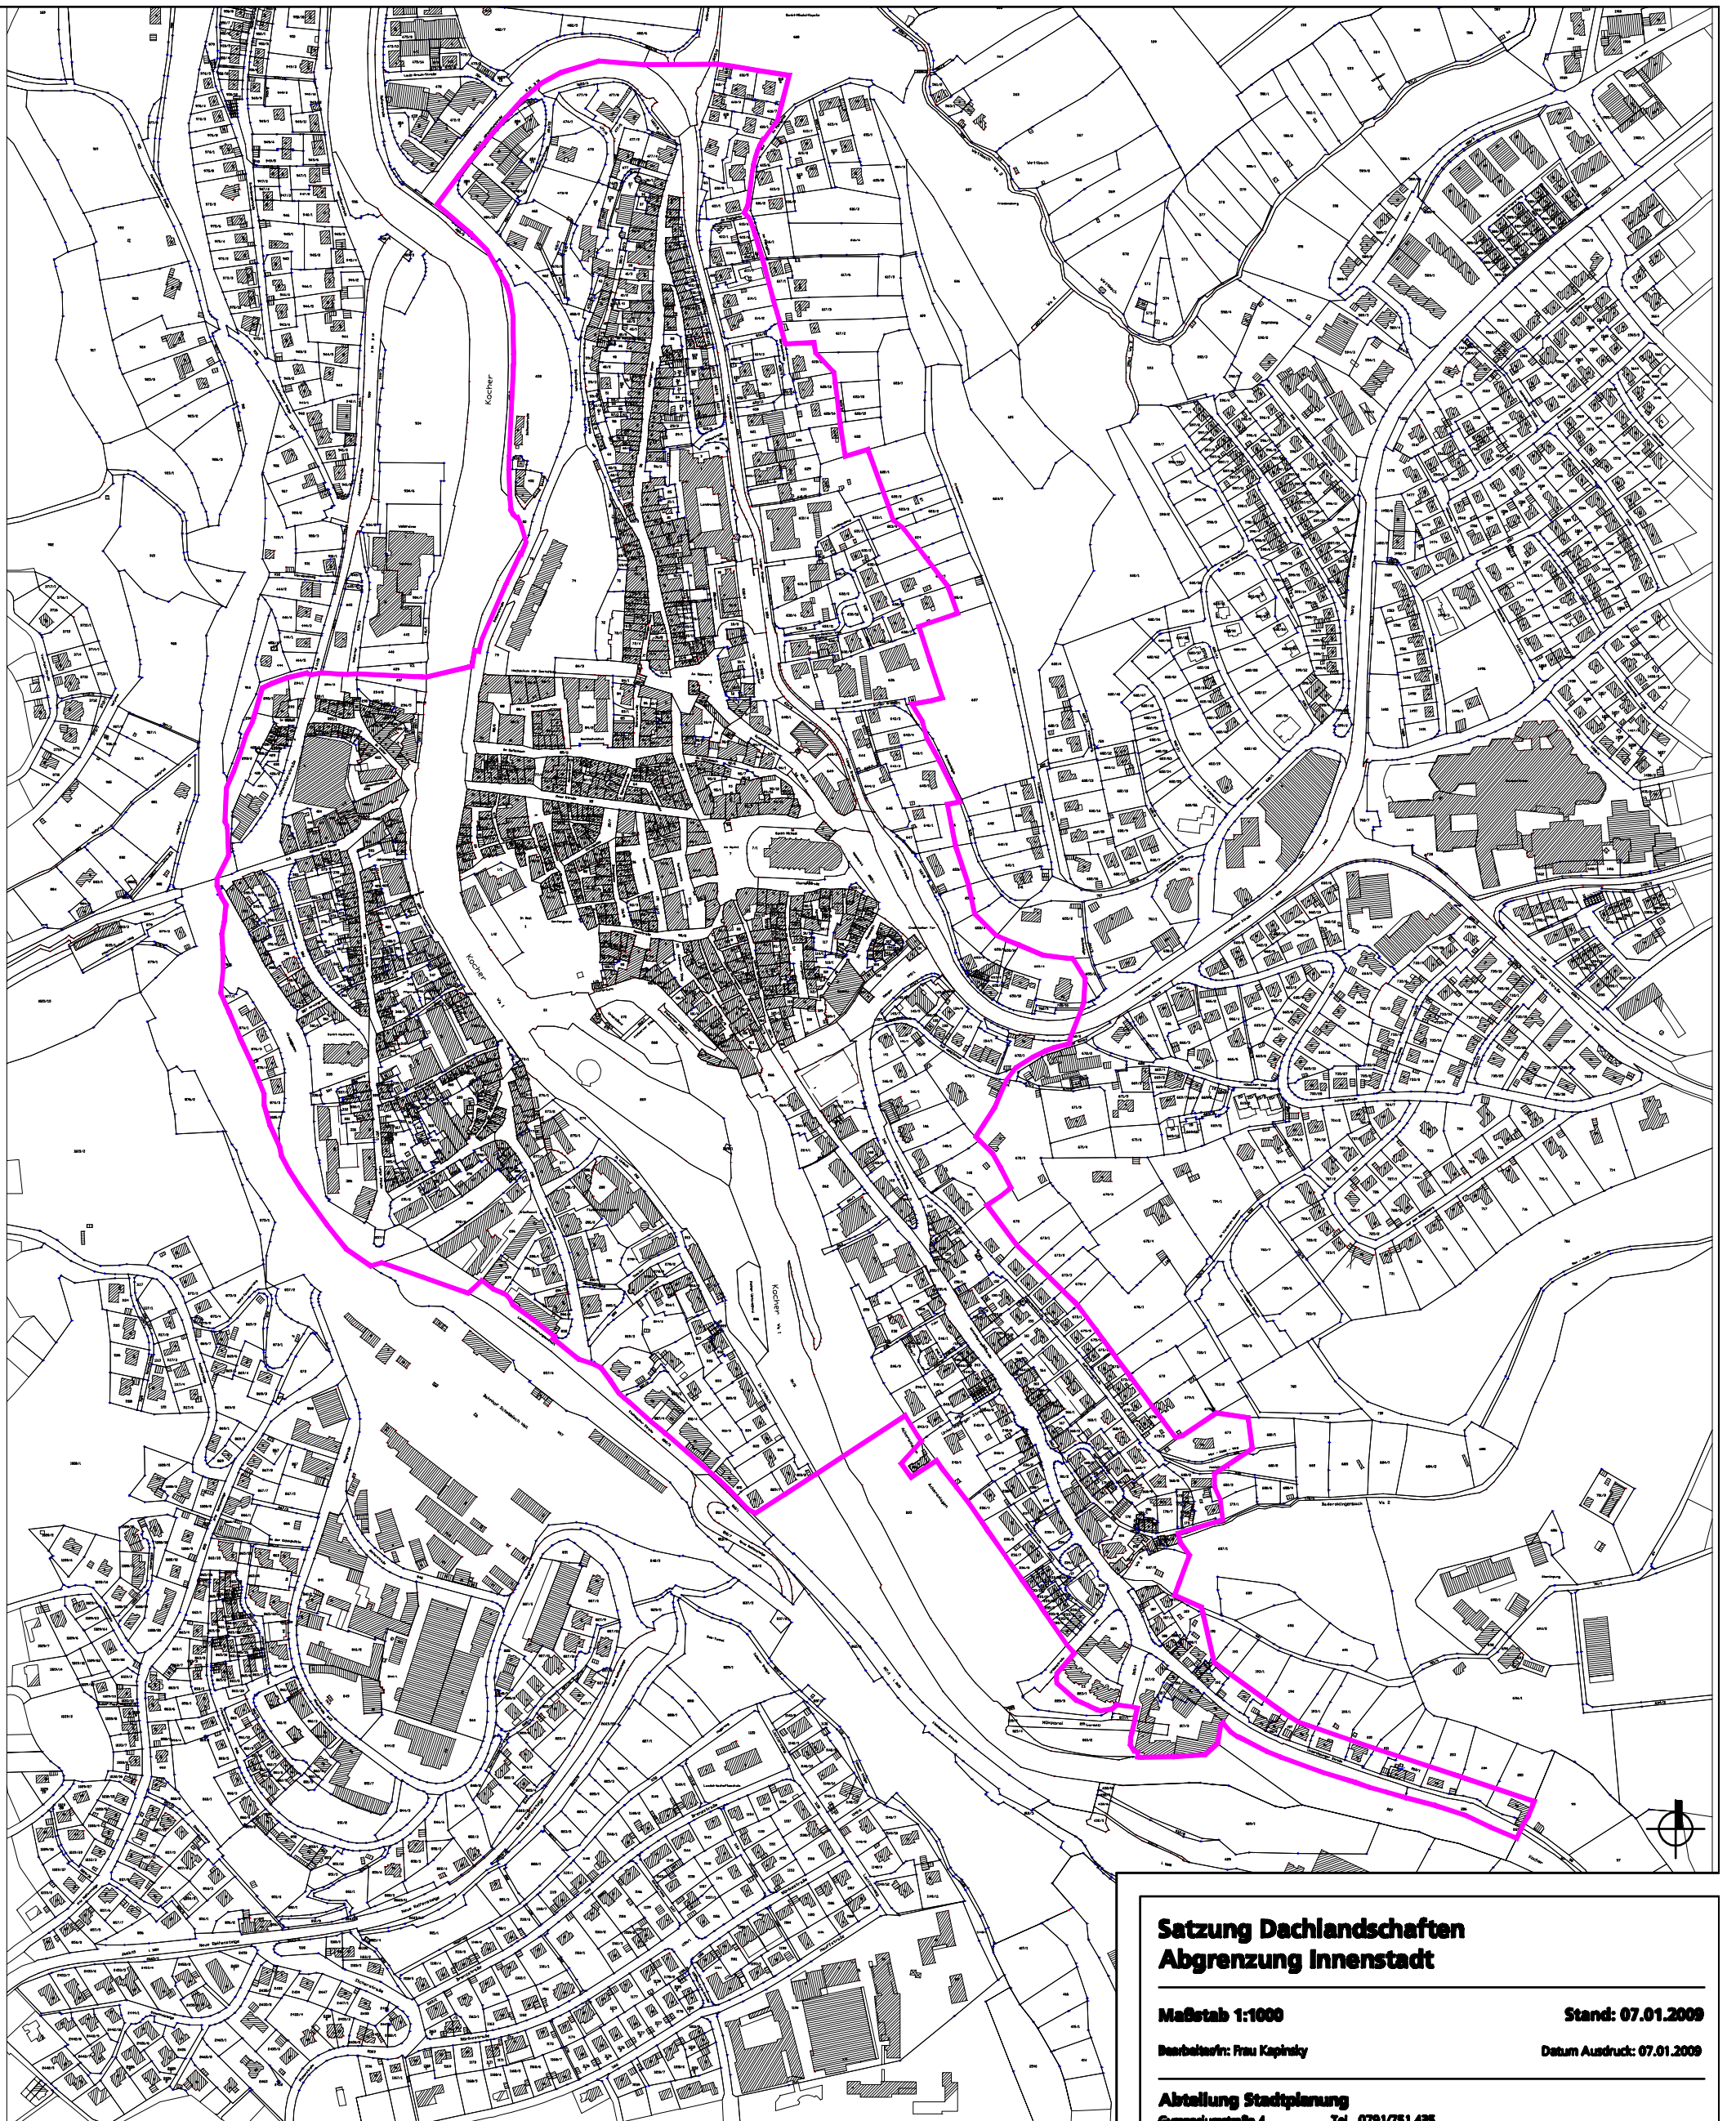

Satzung Dachlandschaften Abgrenzung Innenstadt

Maßstab 1:1000

Stand: 07.01.2009

Bearbeiter/in: Frau Kapinsky

Datum Ausdruck: 07.01.2009

Abteilung Stadtplanung

Gymnasiumstraße 4 Tel. 0791/751 435
74523 Schwäbisch Hall Fax. 0791/751 277
stadtplanung@schwaebischhall.de

FACHBEREICH PLANEN UND BAUEN

Gymnasiumstraße 4 Tel. 0791/751 388
74523 Schwäbisch Hall Fax. 0791/751 277
planenundbauen@schwaebischhall.de

Neumann