




-  Spielplatz Bestand
-  Plangebiet

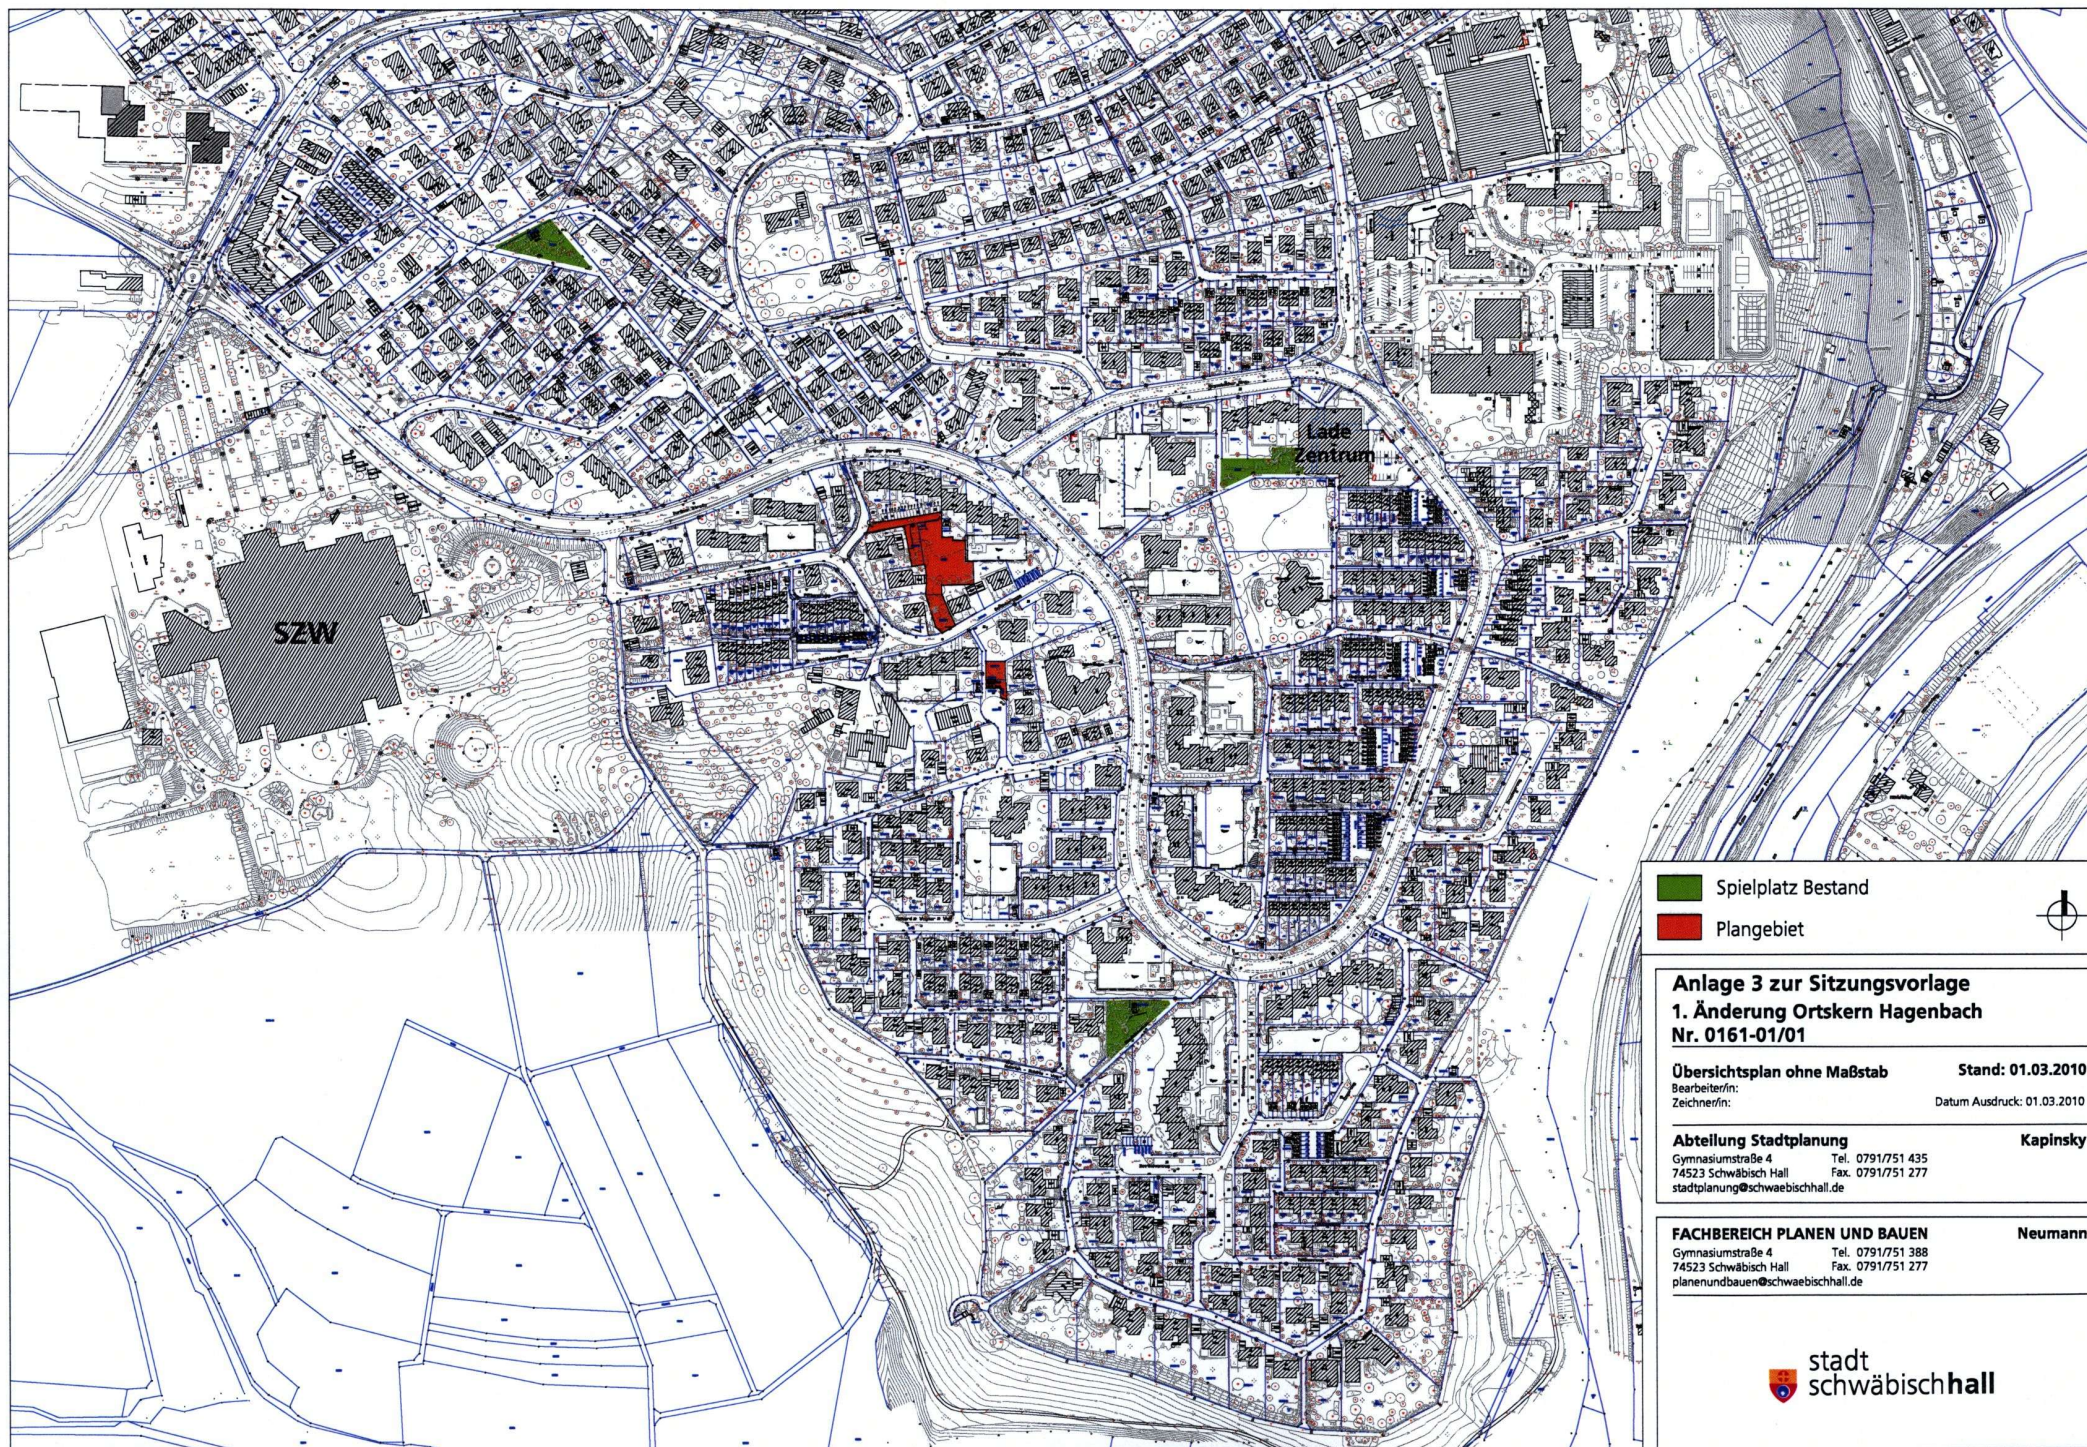

Anlage 3 zur Sitzungsvorlage
1. Änderung Ortskern Hagenbach
Nr. 0161-01/01

Übersichtsplan ohne Maßstab

Stand: 01.03.2010

Bearbeiter/in:

Zeichner/in:

Datum Ausdruck: 01.03.2010

Abteilung Stadtplanung

Gymnasiumstraße 4
74523 Schwäbisch Hall
stadtplanung@schwaebischhall.de

Tel. 0791/751 435

Fax. 0791/751 277

Kapinsky

FACHBEREICH PLANEN UND BAUEN

Gymnasiumstraße 4
74523 Schwäbisch Hall
planenundbauen@schwaebischhall.de

Tel. 0791/751 388

Fax. 0791/751 277

Neumann