


SCHNITT A-A (GEBÄUDE 3-5)

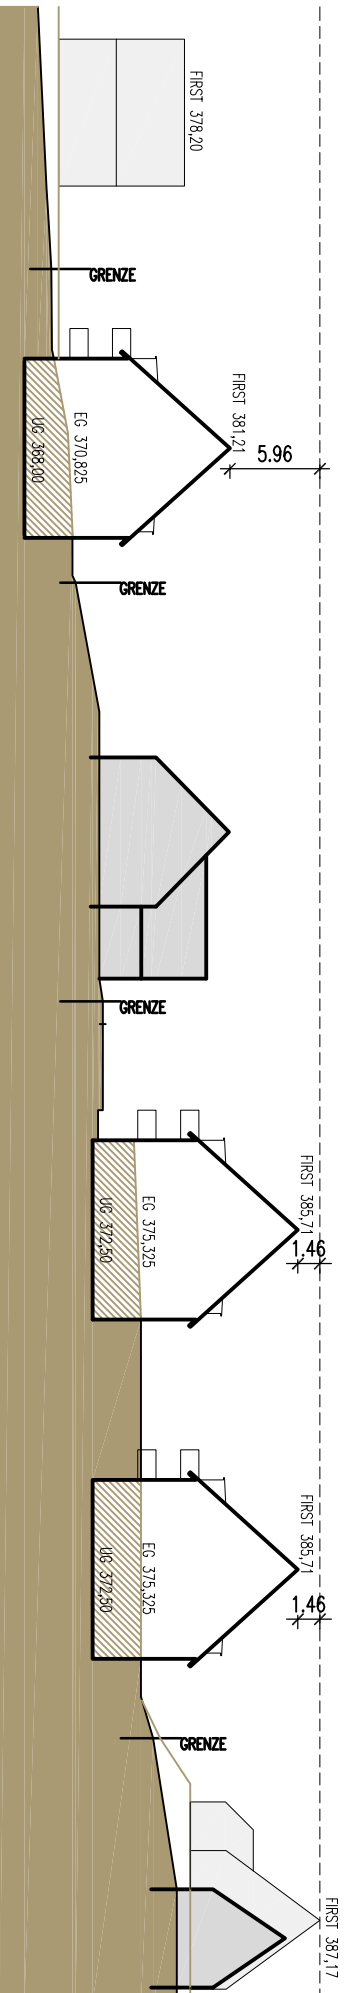

SCHNITT B-B (GEBÄUDE 1+2)

SCHWÄBSICH HALL
 VORHABENBEZOGENER BEBAUUNGSPLAN NR. 0191-03/03
 "AM FÄSSLESBRUNNEN"

VORHABEN- UND ERSCHLIESSUNGSPLAN
 TEIL 2 - GELÄNDESCHNITTE M 1:500
 STAND: 20.03.2014/ 03.04.2014 KAT

KRAFT + KRAFT ARCHITECTEN

DIPL.-ING. (FH) WILHELM KRAFT
 DIPL.-ING. (FH) LEONIEZ KRAFT
 74528 SCHWÄBSICH HALL
 FRIEDR. ARCHITECT BDA
 FRIEDR. ARCHITECT BDA
 FAX 07931 / 97 1 80 90

