



Wohnen

Giselaweg

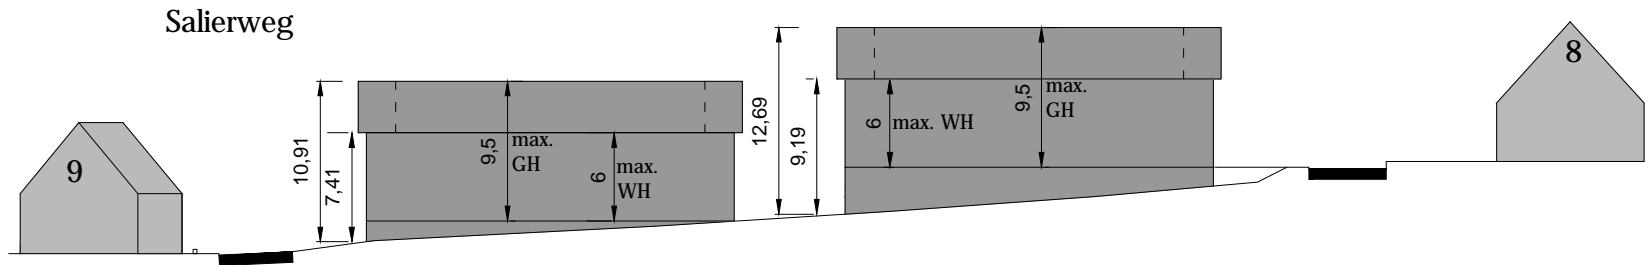


Wohnen

Giselaweg

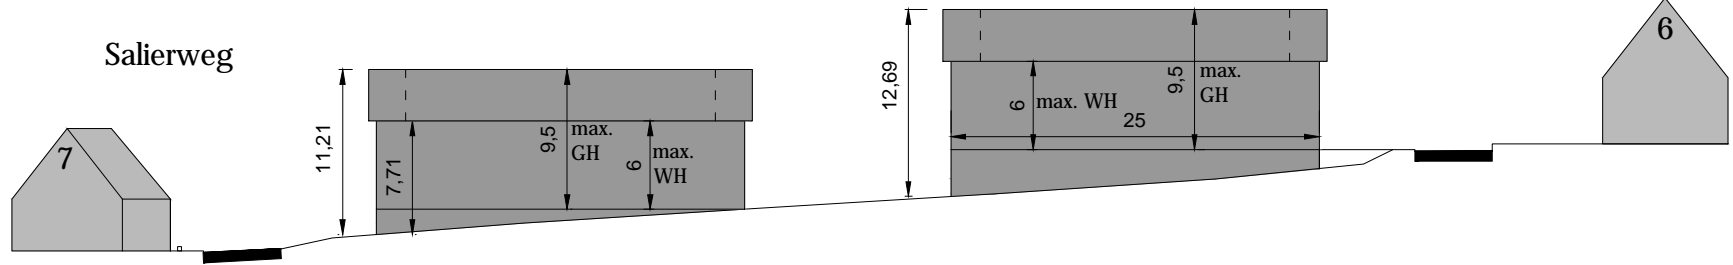


Sondergebiet Hochschule / Dienstleistungen

Giselaweg

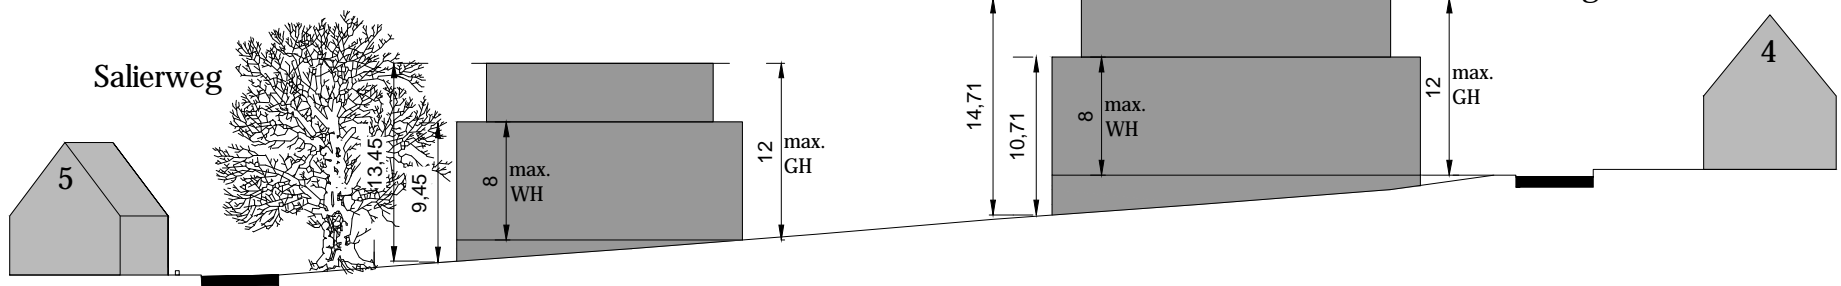

Sondergebiet Hochschule / Dienstleistungen

Giselaweg

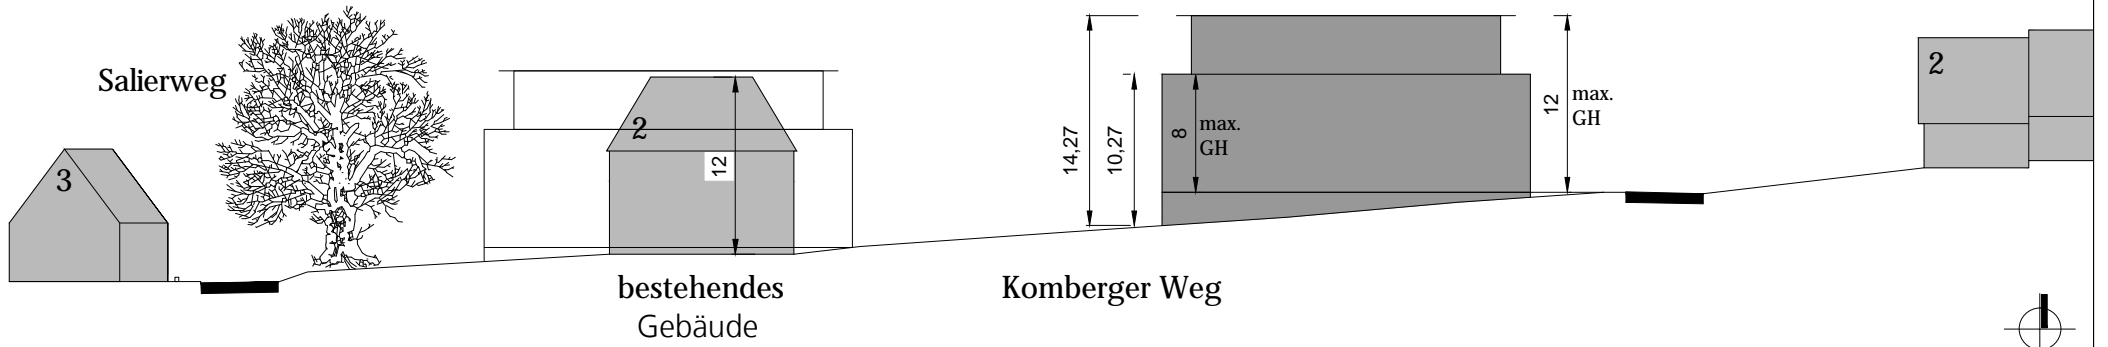

Geländeschnitte  
mit Darstellung schematischer Bebauung

Anlage zur Sitzungsvorlage  
Bebauungsplan Nr. 0142-01/04  
Bereich Salierweg 2. Änderung

Maßstab 1:500

geändert: 06.07.2011

Bearbeiter/in: Herr Thamm  
Zeichner/in:

Abteilung Stadtplanung

Kapinsky

Gymnasiumstraße 4  
74523 Schwäbisch Hall  
stadtplanung@schwaebischhall.de

FACHBEREICH PLANEN UND BAUEN

Neumann

Gymnasiumstraße 4  
74523 Schwäbisch Hall  
planenundbauen@schwaebischhall.de



SchwäbischHall