




M. 1:1000

SO Erneuerbare Energie	
0,8	(12)
Grünz. 0/100 m	0

SO Flugplatz	
0,8	(12)
Flächen 0/100 m	0
FD 100 m / FD 200 m	FD-2

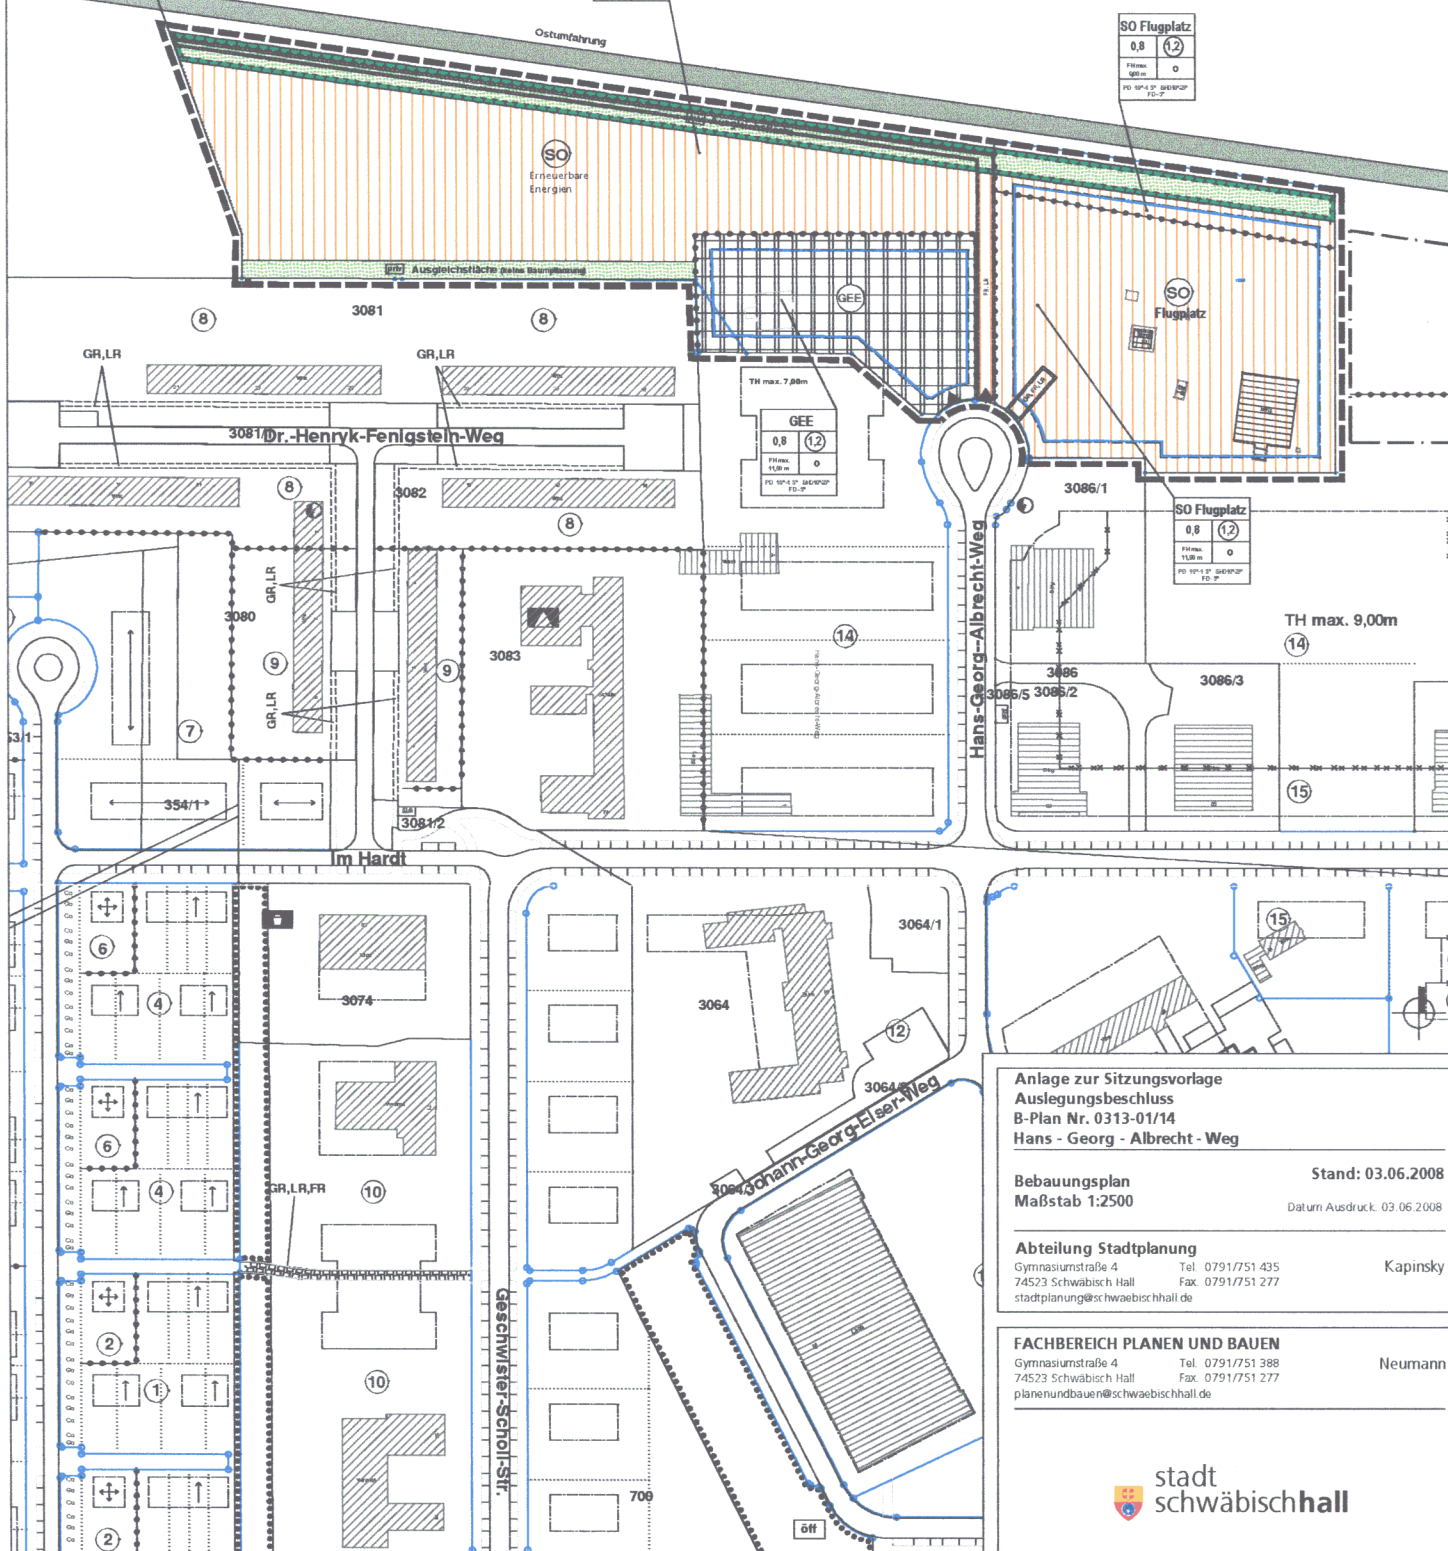

Anlage zur Sitzungsvorlage
 Auslegungsbeschluss
 B-Plan Nr. 0313-01/14
 Hans - Georg - Albrecht - Weg

Stand: 03.06.2008
 Datum Ausdruck: 03.06.2008

Bebauungsplan
 Maßstab 1:2500

Abteilung Stadtplanung
 Gymnasiumstraße 4
 74523 Schwäbisch Hall
 Tel. 0791/751 435
 Fax. 0791/751 277
 stadtplanung@schwaebischhall.de

Kapinsky

FACHBEREICH PLANEN UND BAUEN
 Gymnasiumstraße 4
 74523 Schwäbisch Hall
 Tel. 0791/751 388
 Fax. 0791/751 277
 planenundbauen@schwaebischhall.de

Neumann

