


Anlage 1

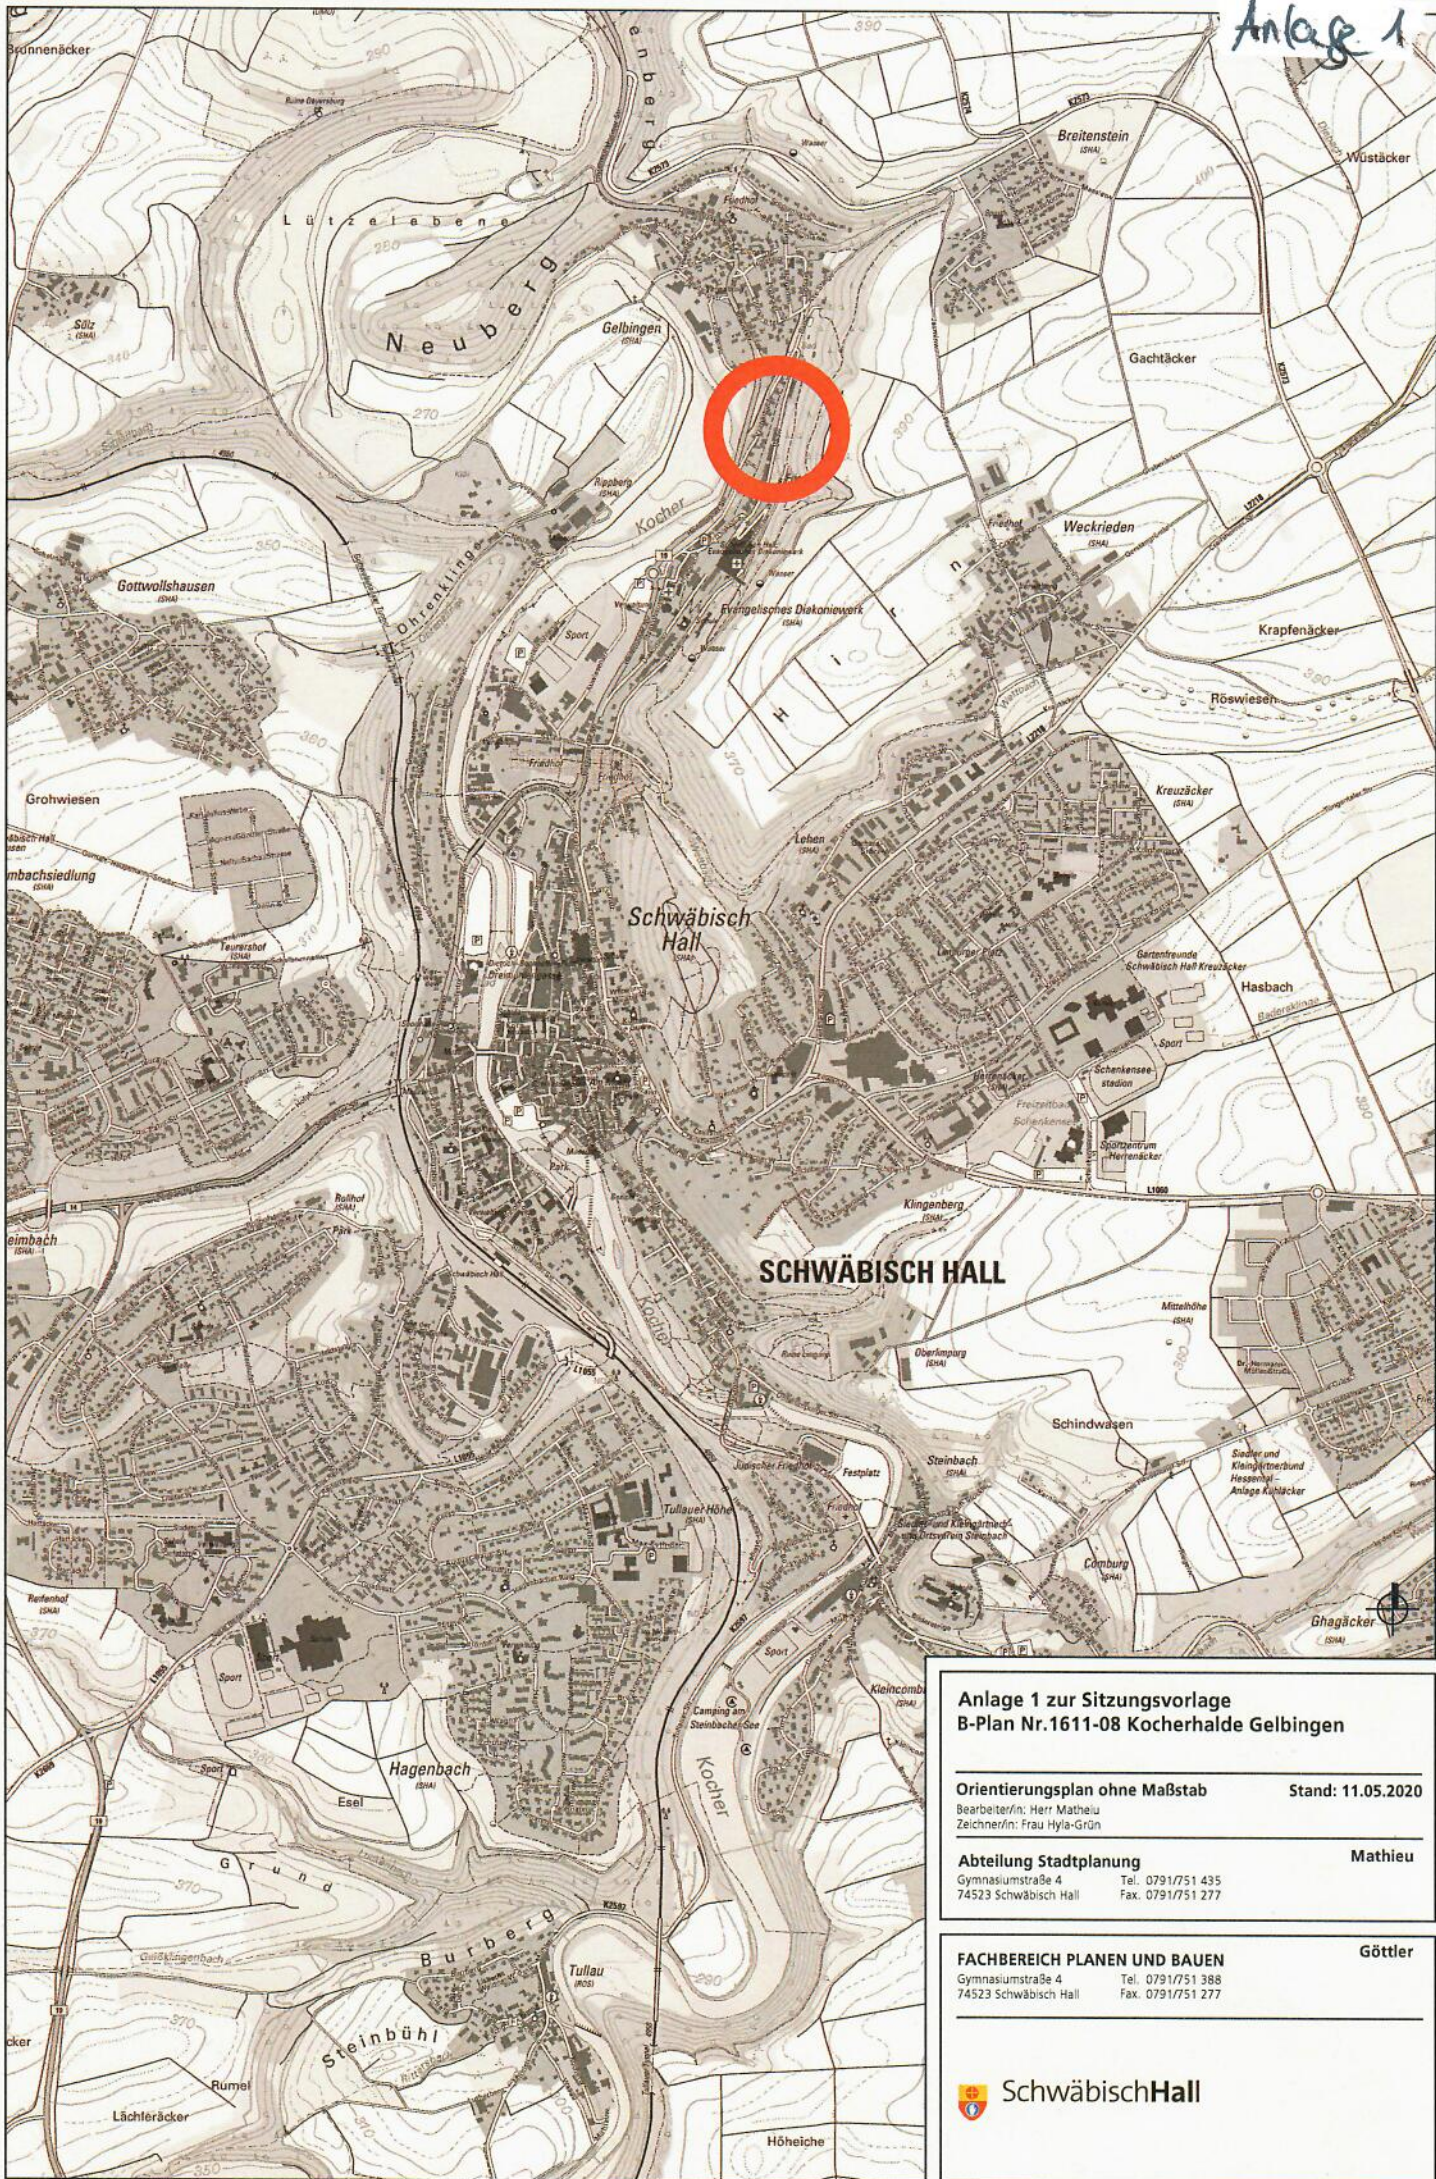

Anlage 1 zur Sitzungsvorlage
B-Plan Nr.1611-08 Kocherhalde Gelbingen

Orientierungsplan ohne Maßstab Stand: 11.05.2020

Bearbeiter/in: Herr Mathieu
 Zeichner/in: Frau Hyla-Grün

Abteilung Stadtplanung Mathieu

Gymnasiumstraße 4 Tel. 0791/751 435
 74523 Schwäbisch Hall Fax. 0791/751 277

FACHBEREICH PLANEN UND BAUEN Göttler

Gymnasiumstraße 4 Tel. 0791/751 388
 74523 Schwäbisch Hall Fax. 0791/751 277