ANSICHT VON OSTEN

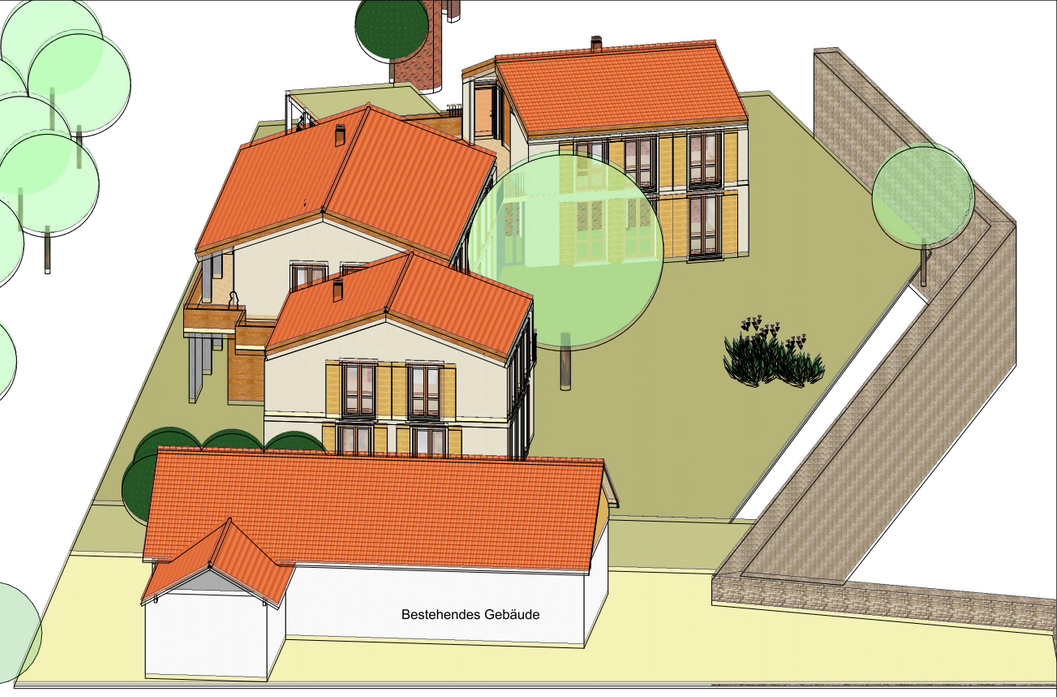

ANSICHT VON WESTEN

ERDGESCHOSS

Vorhaben und Erschließungsplan

PLANAUSSCHNITT M. 1:250

VORHABENBEZOGENER BEBAUUNGSPLAN
NR. 0122-01 14.08.2017
"NEUMÄUERSTRAßE - ÄNDERUNG VOGELHOLZ"

KUHN ARCHITEKTEN - SCHWÄBISCH HALL

ANSICHT VON NORDEN

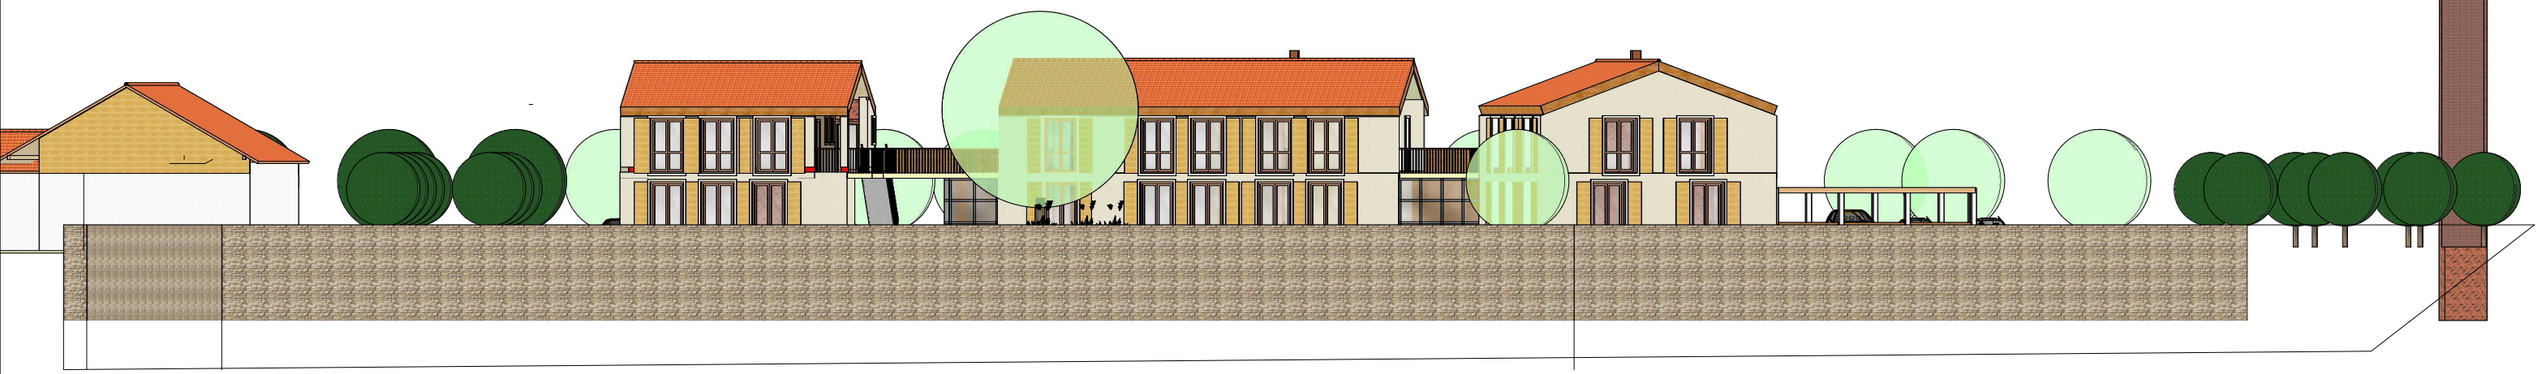

ANSICHT VON SÜDEN

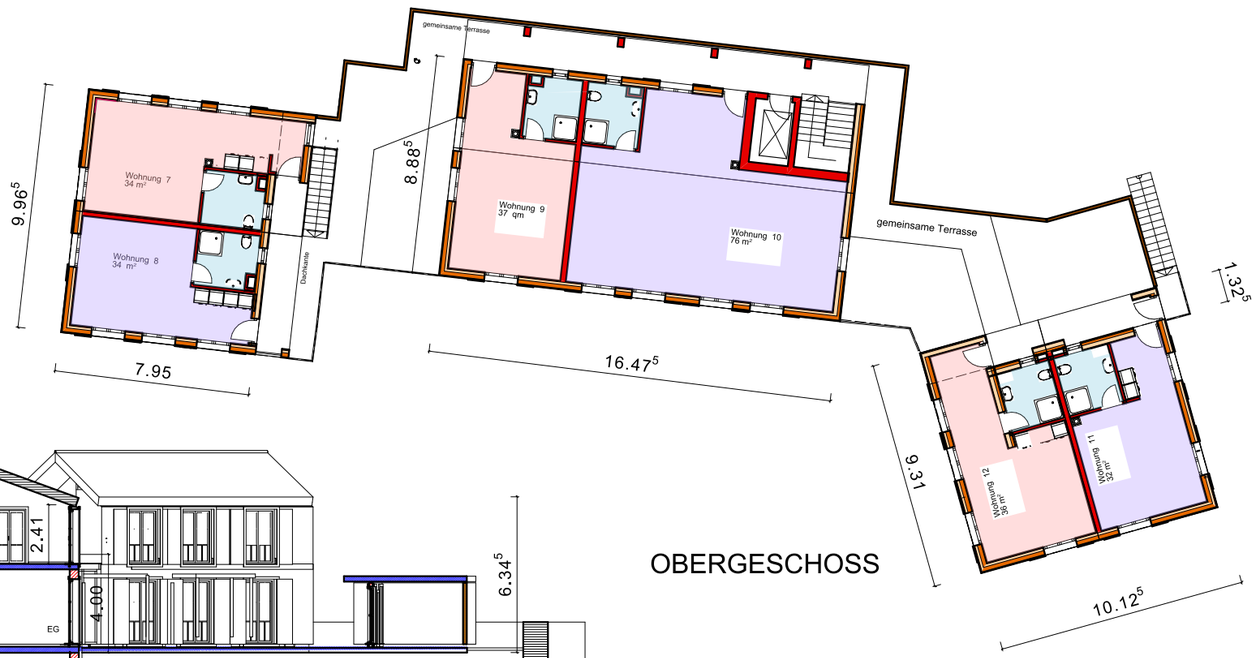

OBERGESCHOSS

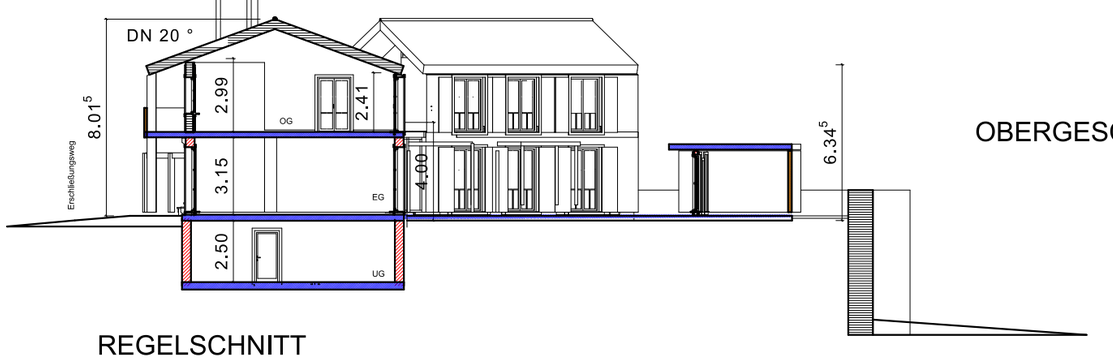

REGELSCHNITT

Vorhaben und Erschließungsplan

PLANAUSSCHNITT M. 1:250

VORHABENBEZOGENER BEBAUUNGSPLAN
NR. 0122-01 14.08.2017
"NEUMÄUERSTRAßE - ÄNDERUNG VOGELHOLZ"

KUHN ARCHITEKTEN - SCHWÄBISCH HALL