


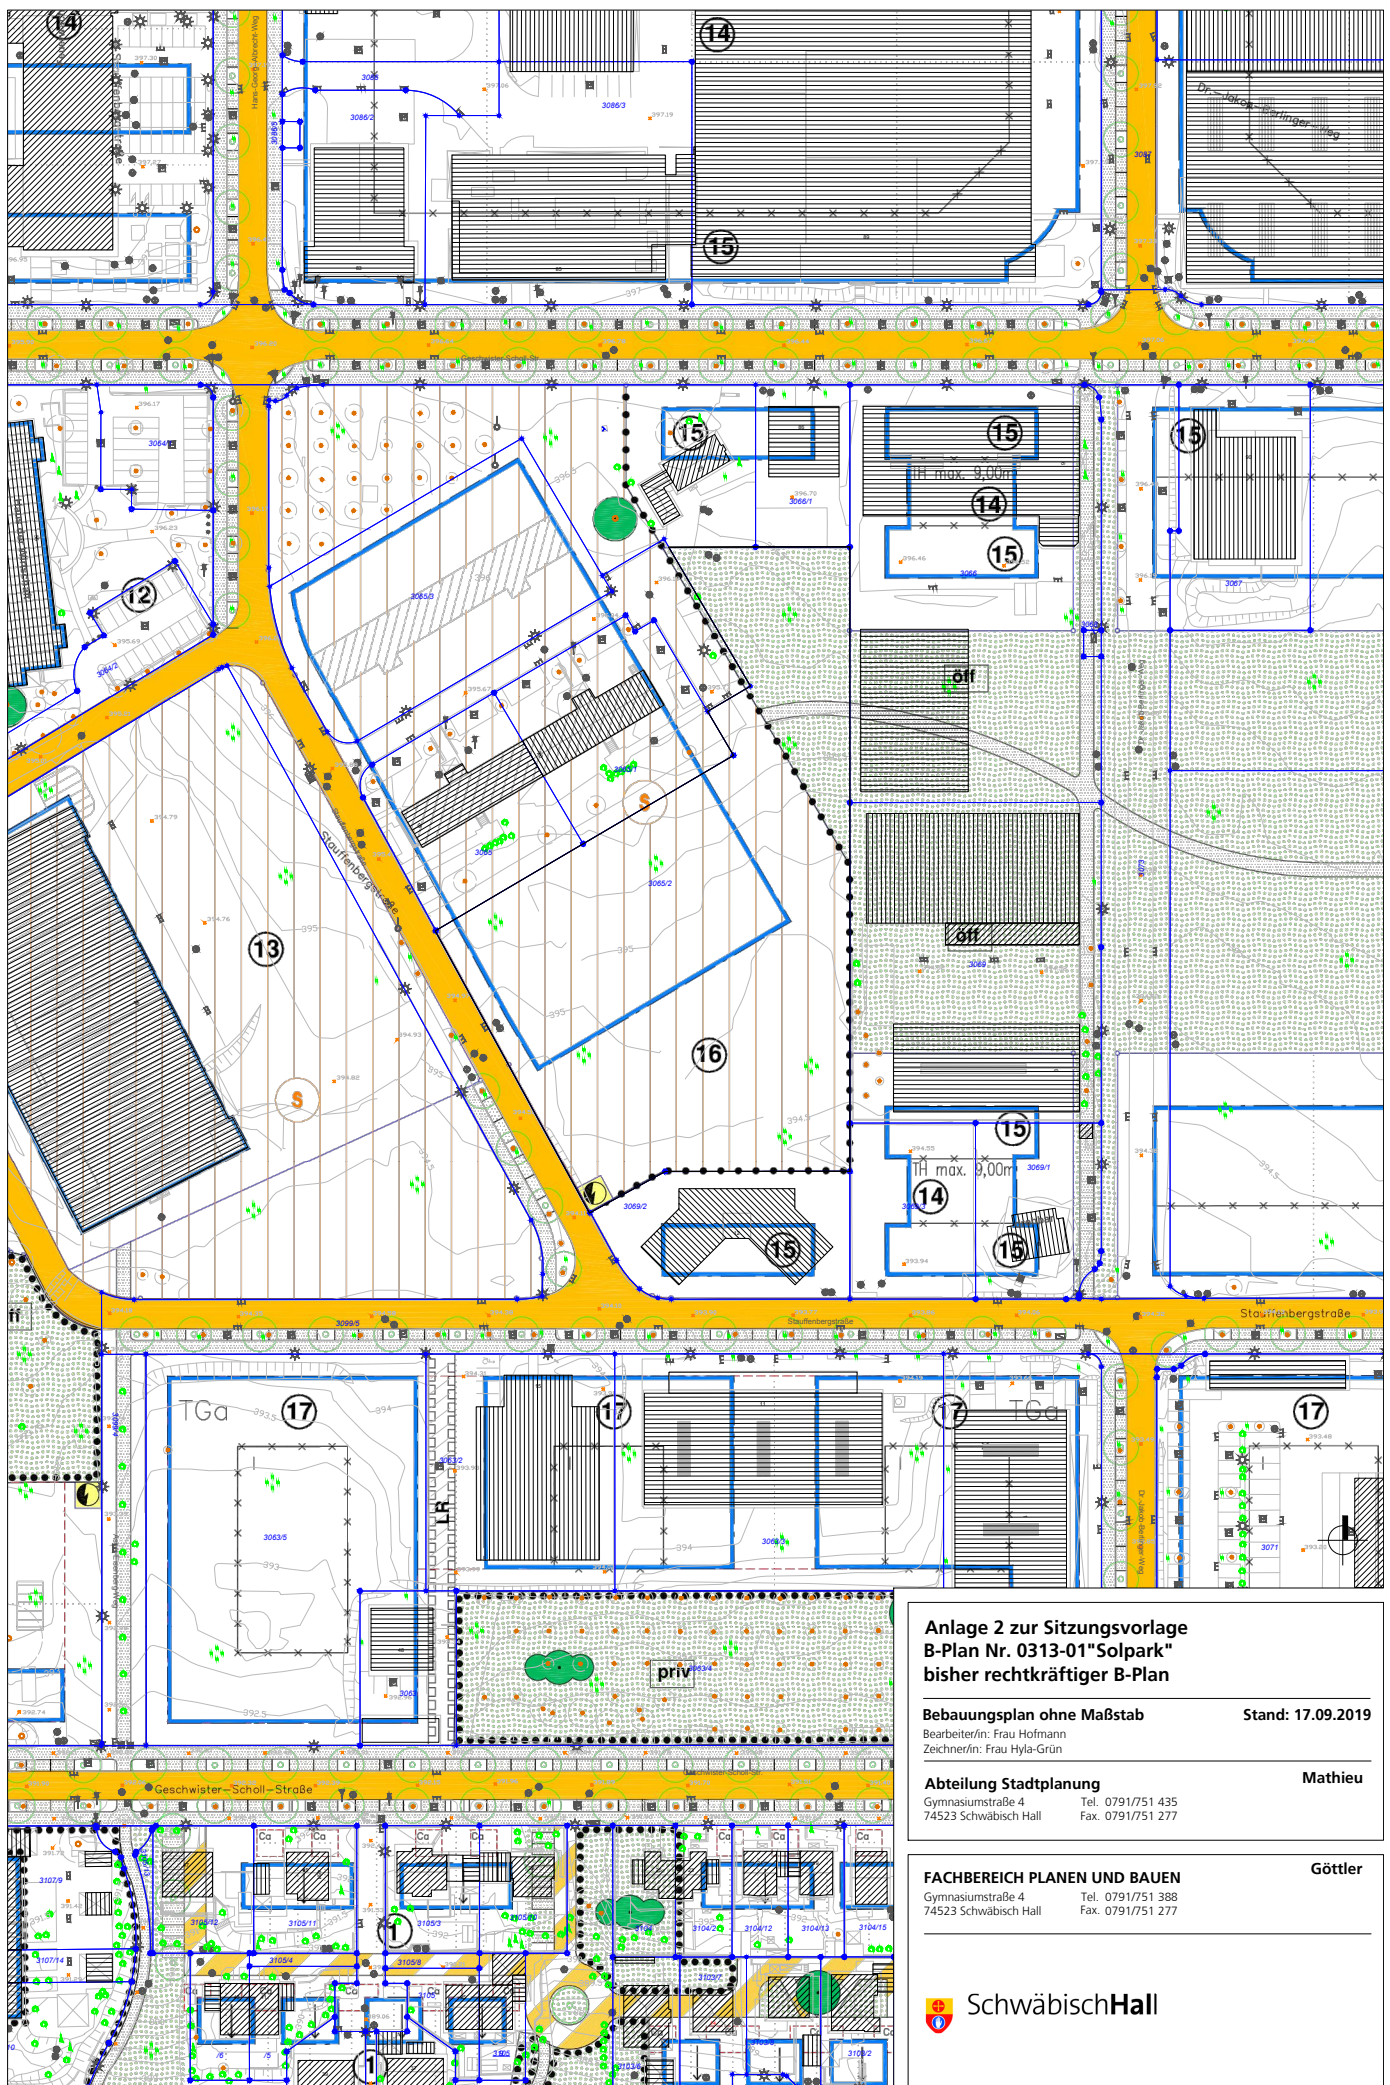

**Anlage 2 zur Sitzungsvorlage
B-Plan Nr. 0313-01 "Solpark"
bisher rechtskräftiger B-Plan**

Bebauungsplan ohne Maßstab
Bearbeiter/in: Frau Hofmann
Zeichner/in: Frau Hyla-Grün

Stand: 17.09.2019

Abteilung Stadtplanung

Gymnasiumstraße 4
74523 Schwäbisch Hall

Tel. 0791/751 435
Fax. 0791/751 277

Mathieu

FACHBEREICH PLANEN UND BAUEN

Gymnasiumstraße 4
74523 Schwäbisch Hall

Tel. 0791/751 388
Fax. 0791/751 277

Göttler



SchwäbischHall