

Bebauungsplan mit örtlichen Bauvorschriften Nr. 2013-03 „Langwiesen“ in Tüngental

Beschlüsse über die Aufstellung und frühzeitige Beteiligung



Projekt: **Stadt Schwäbisch Hall | Ortsteil Tüngental**

Städtebaulicher Entwurf
Lageplan

M 1:1.000
Stand 16.03.2022

Planung: **schreiberplan**
Stadtentwicklung
Landschaftsarchitektur
Wettbewerbsbetreuung

Prof. Schreiber | Sonja Schreiber
Partnerschaftsgesellschaft mbH
Ortsstr. 106 | 70188 Stuttgart
Telefon 0711 / 997 135 - 0
E-Mail: sp@schreiberplan.de
Internet: www.schreiberplan.de

Städtebauliche Kennzahlen

- 33 Bauplätze für freistehende Einfamilienhäuser (484-814 m²)
- 14 Bauplätze für Doppelhäuser (236-368 m²)

→ ca. 63 WE

- 4 Mehrfamilienhäuser

→ ca. 45 WE


→ Wohnraum für ca. 237 Einwohner




Schnitt Süd-Nord 1



Schnitt Süd-Nord 2

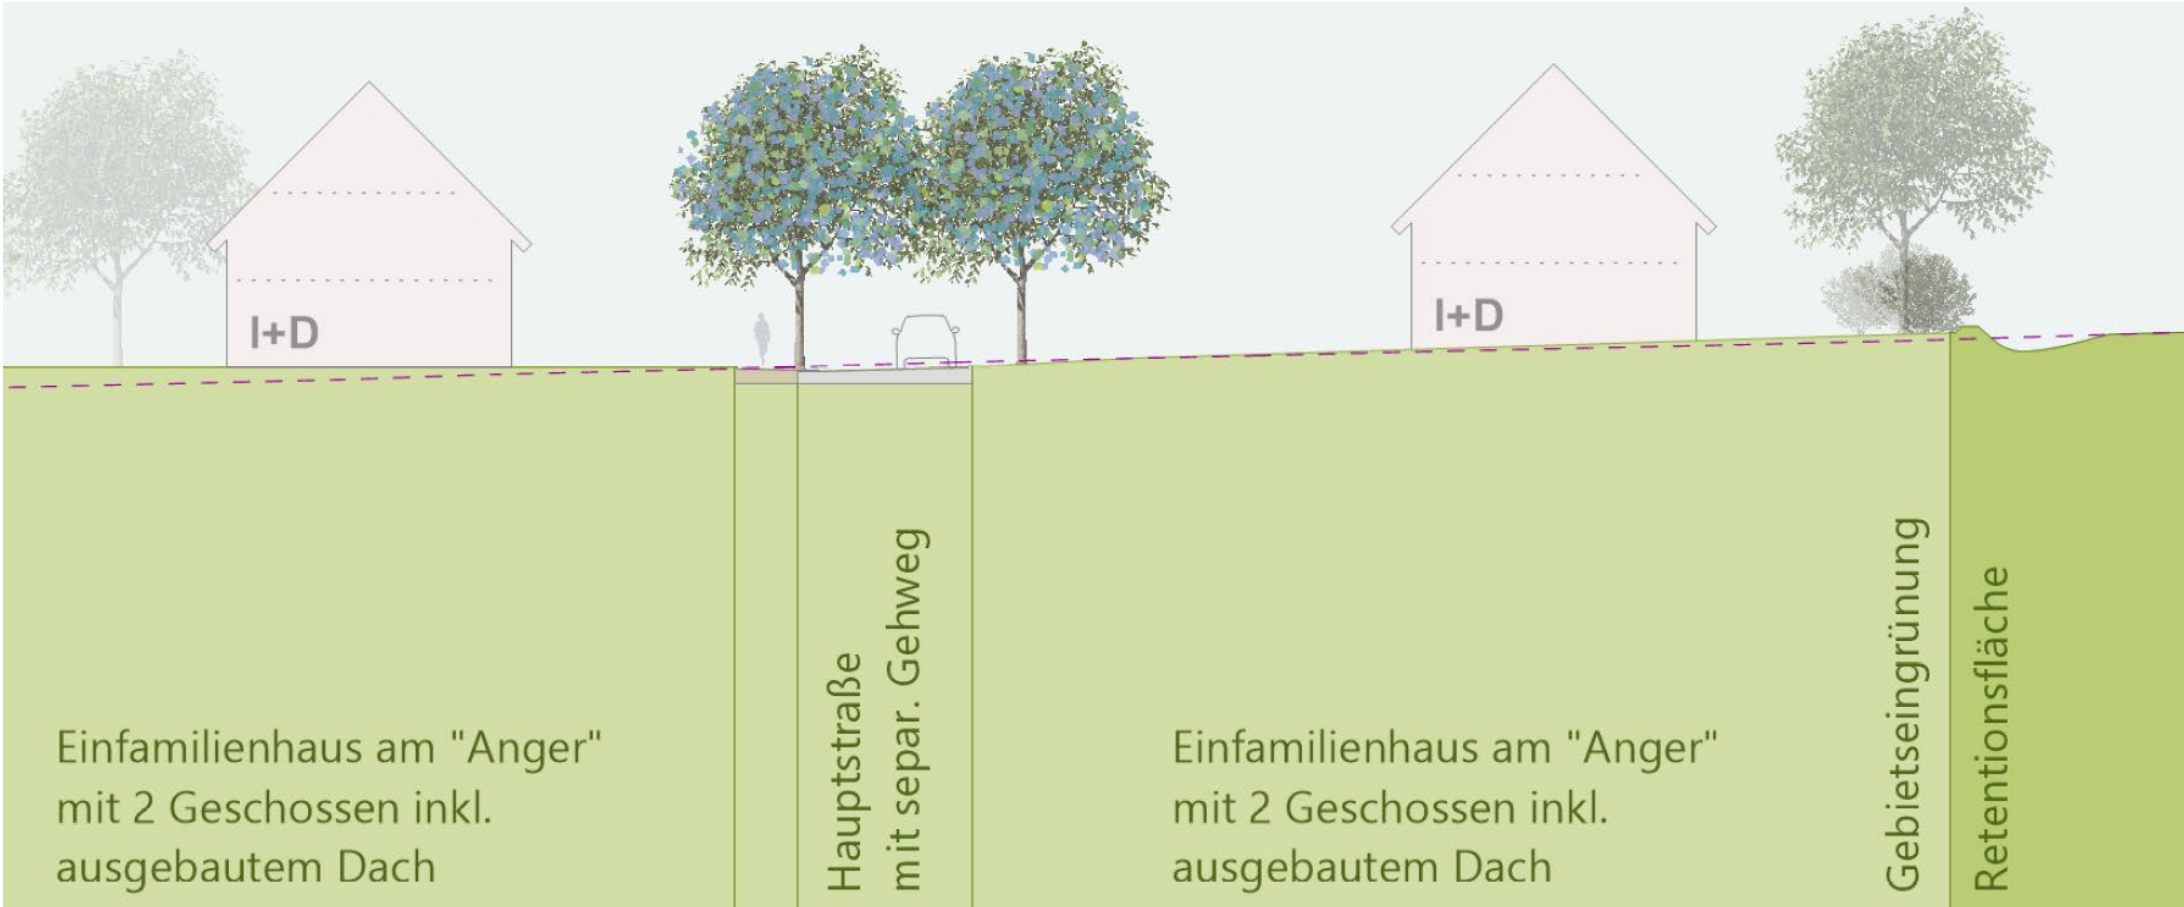

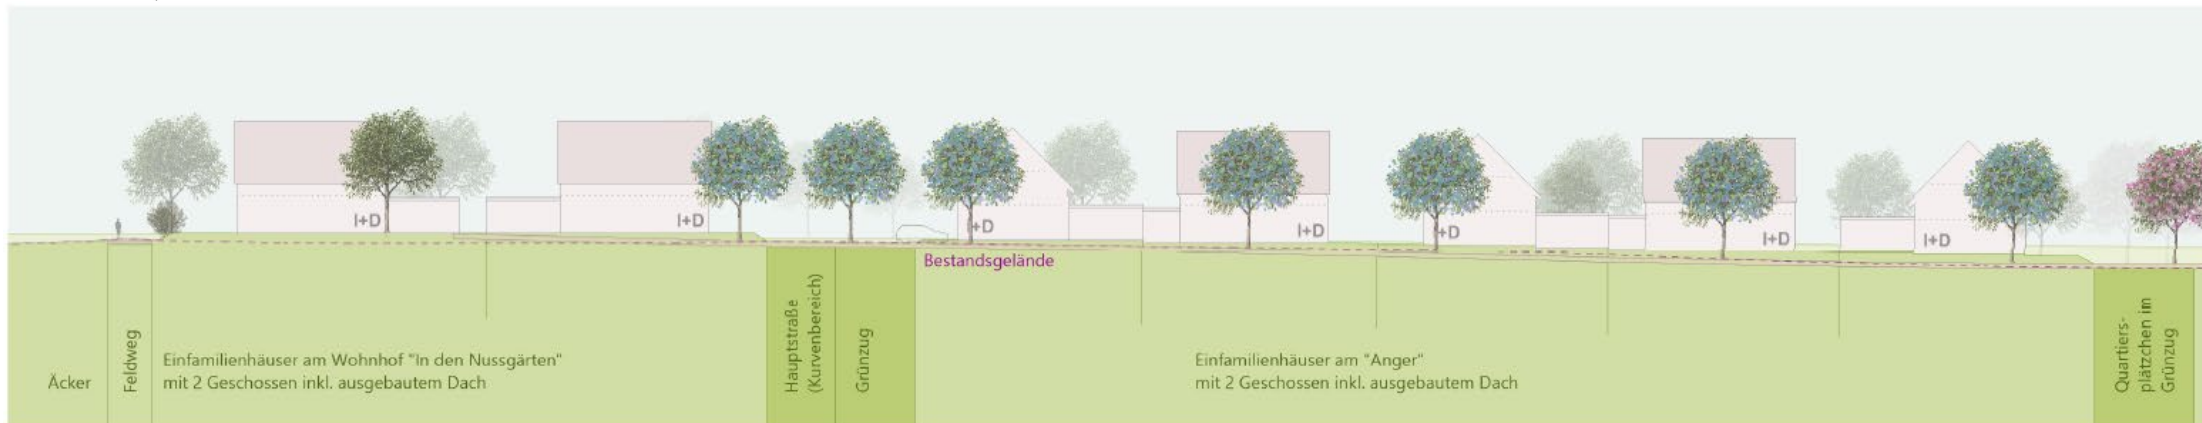

Schnittansicht West-Ost (westlicher Abschnitt)



Schnittansicht West-Ost (östlicher Abschnitt)