


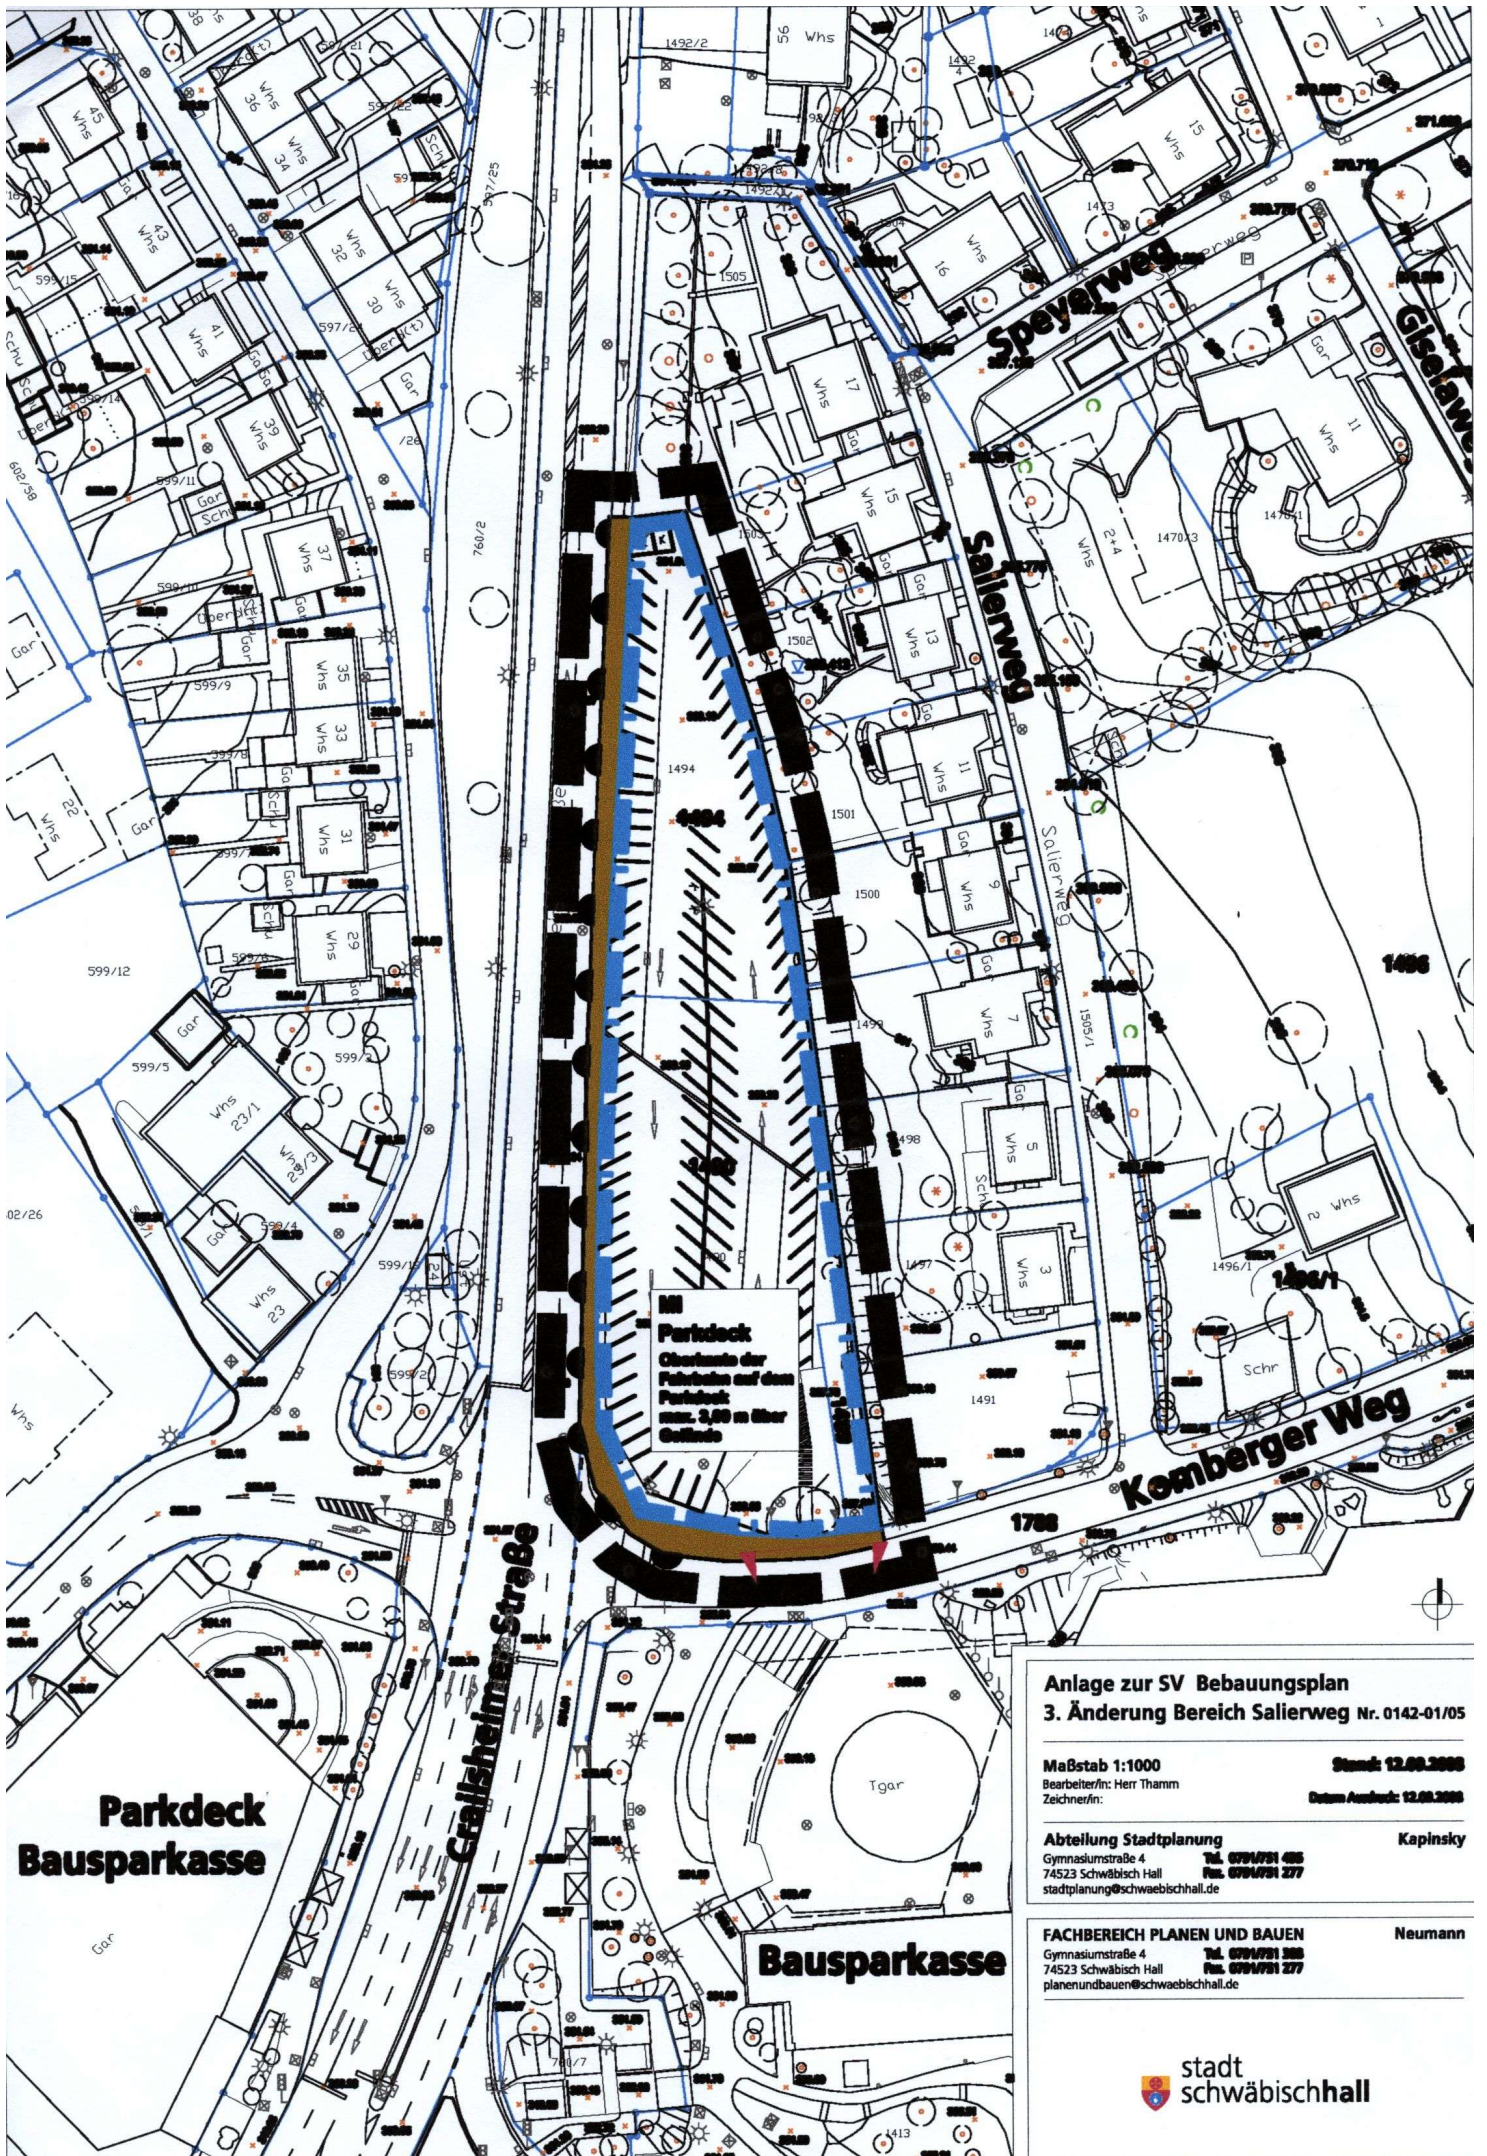

**Anlage zur SV Bebauungsplan
3. Änderung Bereich Salierweg Nr. 0142-01/05**

Maßstab 1:1000
Bearbeiter/in: Herr Thamm
Zeichner/in:

Stand: 12.09.2008
Datum Ausgab: 12.09.2008

Abteilung Stadtplanung
Gymnasiumstraße 4
74523 Schwäbisch Hall
stadtplanung@schwaebischhall.de

Kapinsky

FACHBEREICH PLANEN UND BAUEN
Gymnasiumstraße 4
74523 Schwäbisch Hall
planenundbauen@schwaebischhall.de

Neumann