


SO ₁ Erneuerbare Energie	
0,8	1,2
GH max. 5,00 m	0

SO ₂ Flugplatz	
0,8	1,2
GH max. 5,00 m	0
PD 10°-15° SHD 10°-25° FD -5°	

GEE	
0,8	1,2
GH max. 11,00 m	0
PD 10°-15° SHD 10°-25° FD -5°	

SO ₂ Flugplatz	
0,8	1,2
GH max. 11,00 m	0
PD 10°-15° SHD 10°-25° FD -5°	

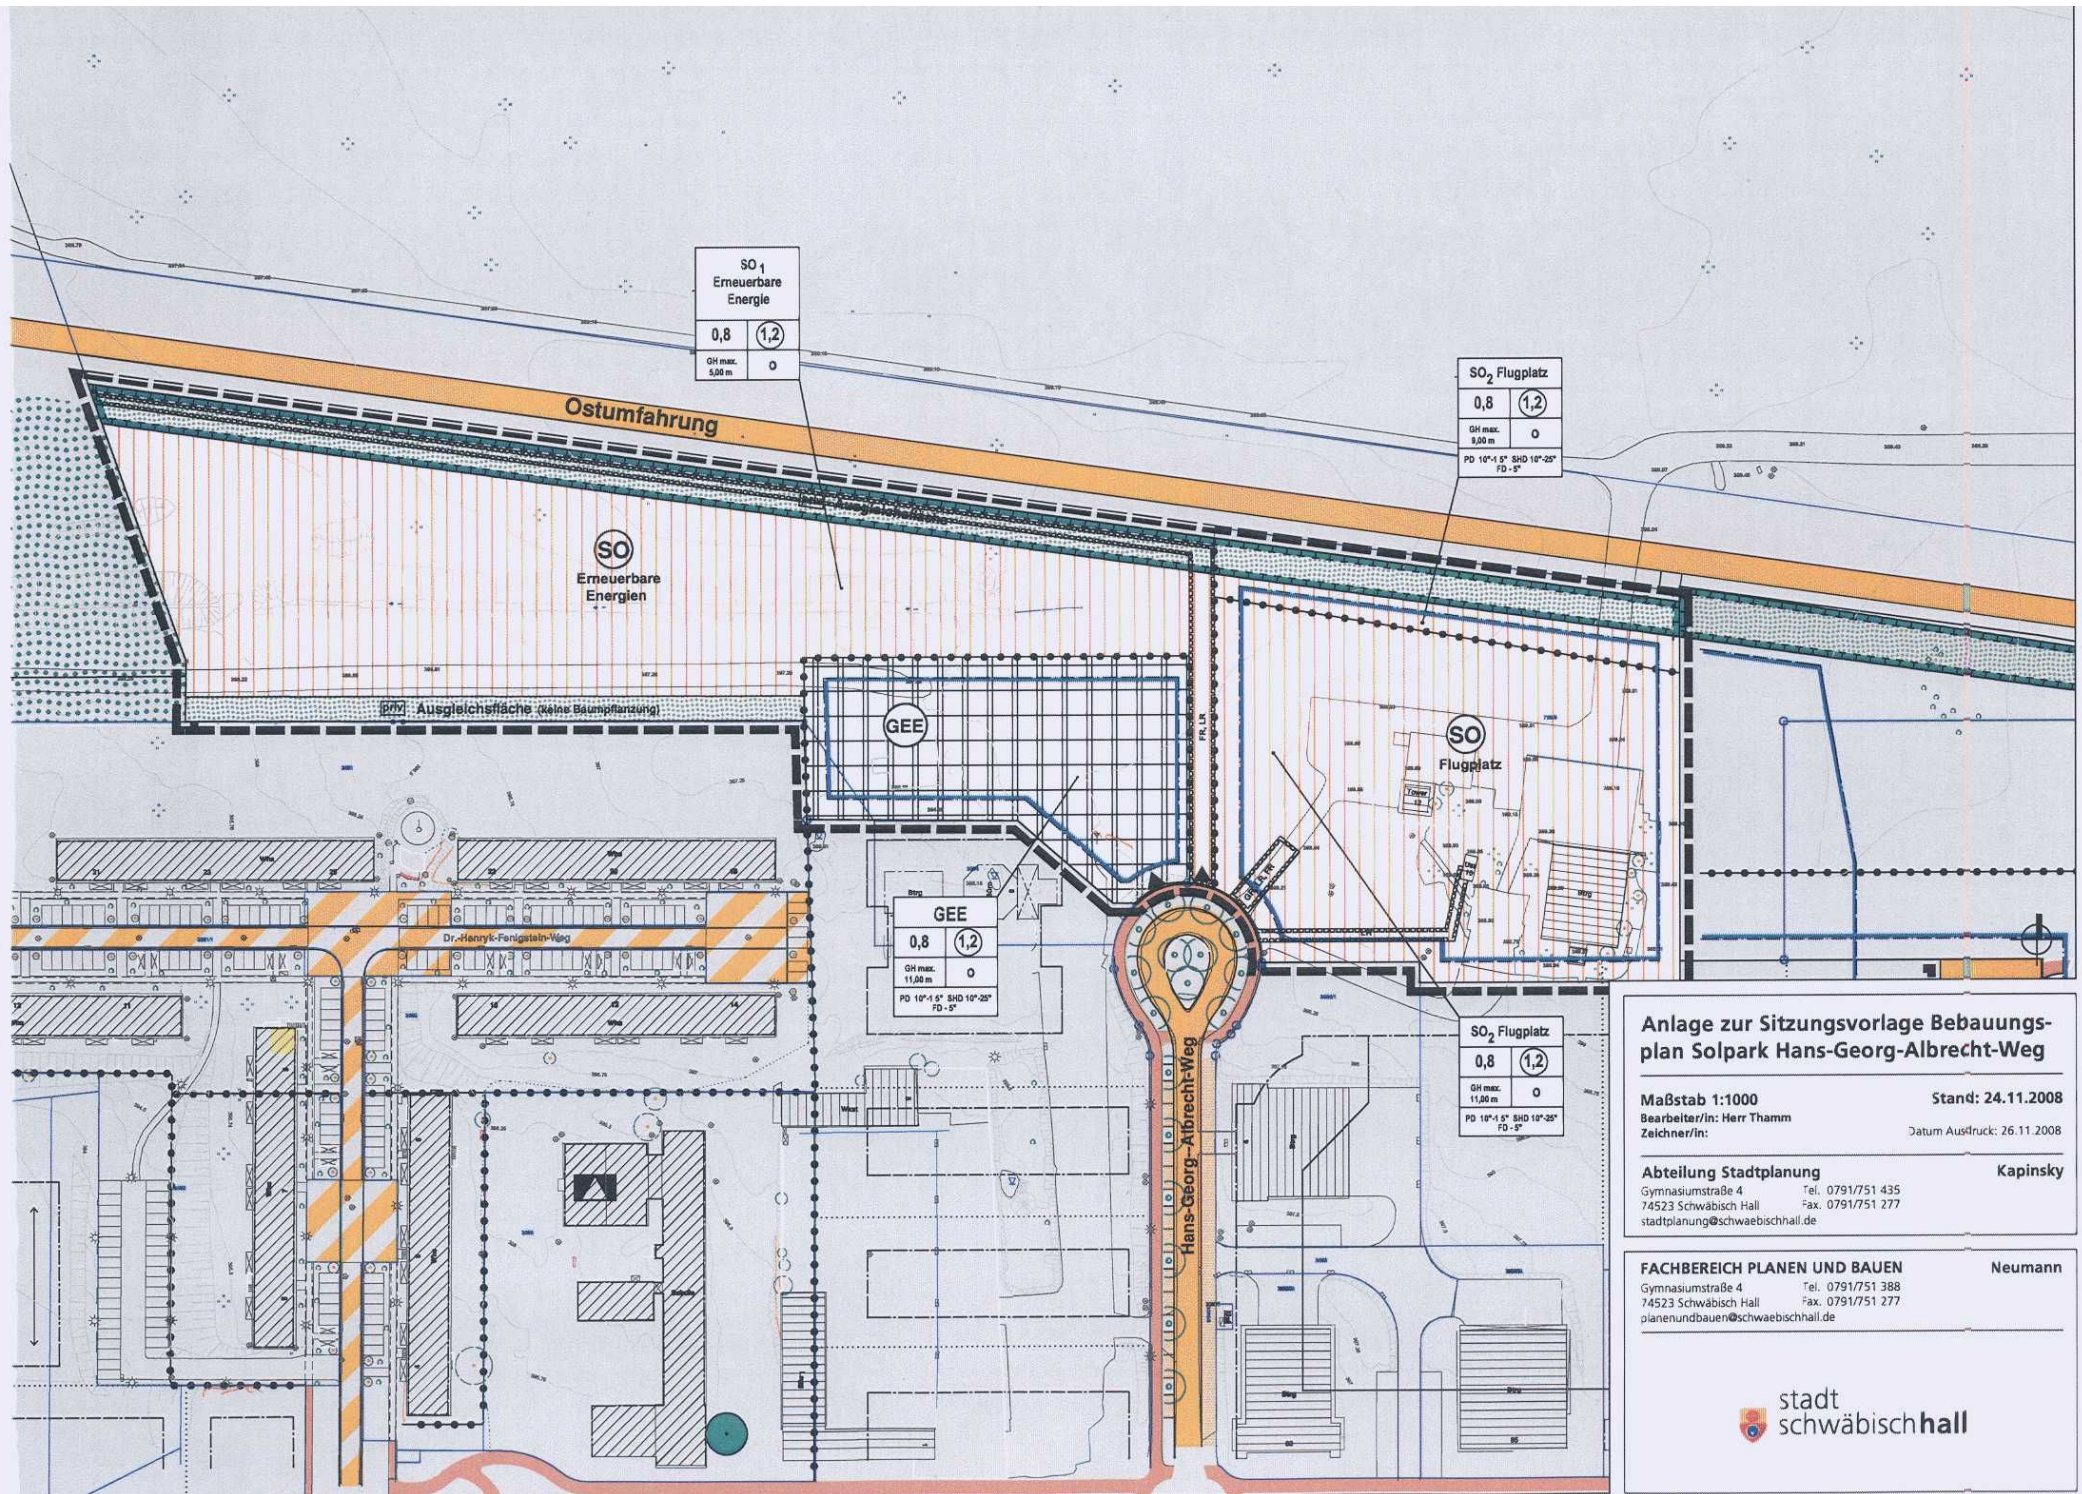

Anlage zur Sitzungsvorlage Bebauungsplan Solpark Hans-Georg-Albrecht-Weg

Maßstab 1:1000 Stand: 24.11.2008
 Bearbeiter/in: Herr Thamm Datum Ausdruck: 26.11.2008
 Zeichner/in: Kapinsky

Abteilung Stadtplanung
 Gymnasiumstraße 4 Tel. 0791/751 435
 74523 Schwäbisch Hall Fax. 0791/751 277
 stadtplanung@schwaebischhall.de

FACHBEREICH PLANEN UND BAUEN Neumann
 Gymnasiumstraße 4 Tel. 0791/751 388
 74523 Schwäbisch Hall Fax. 0791/751 277
 planenundbauen@schwaebischhall.de

