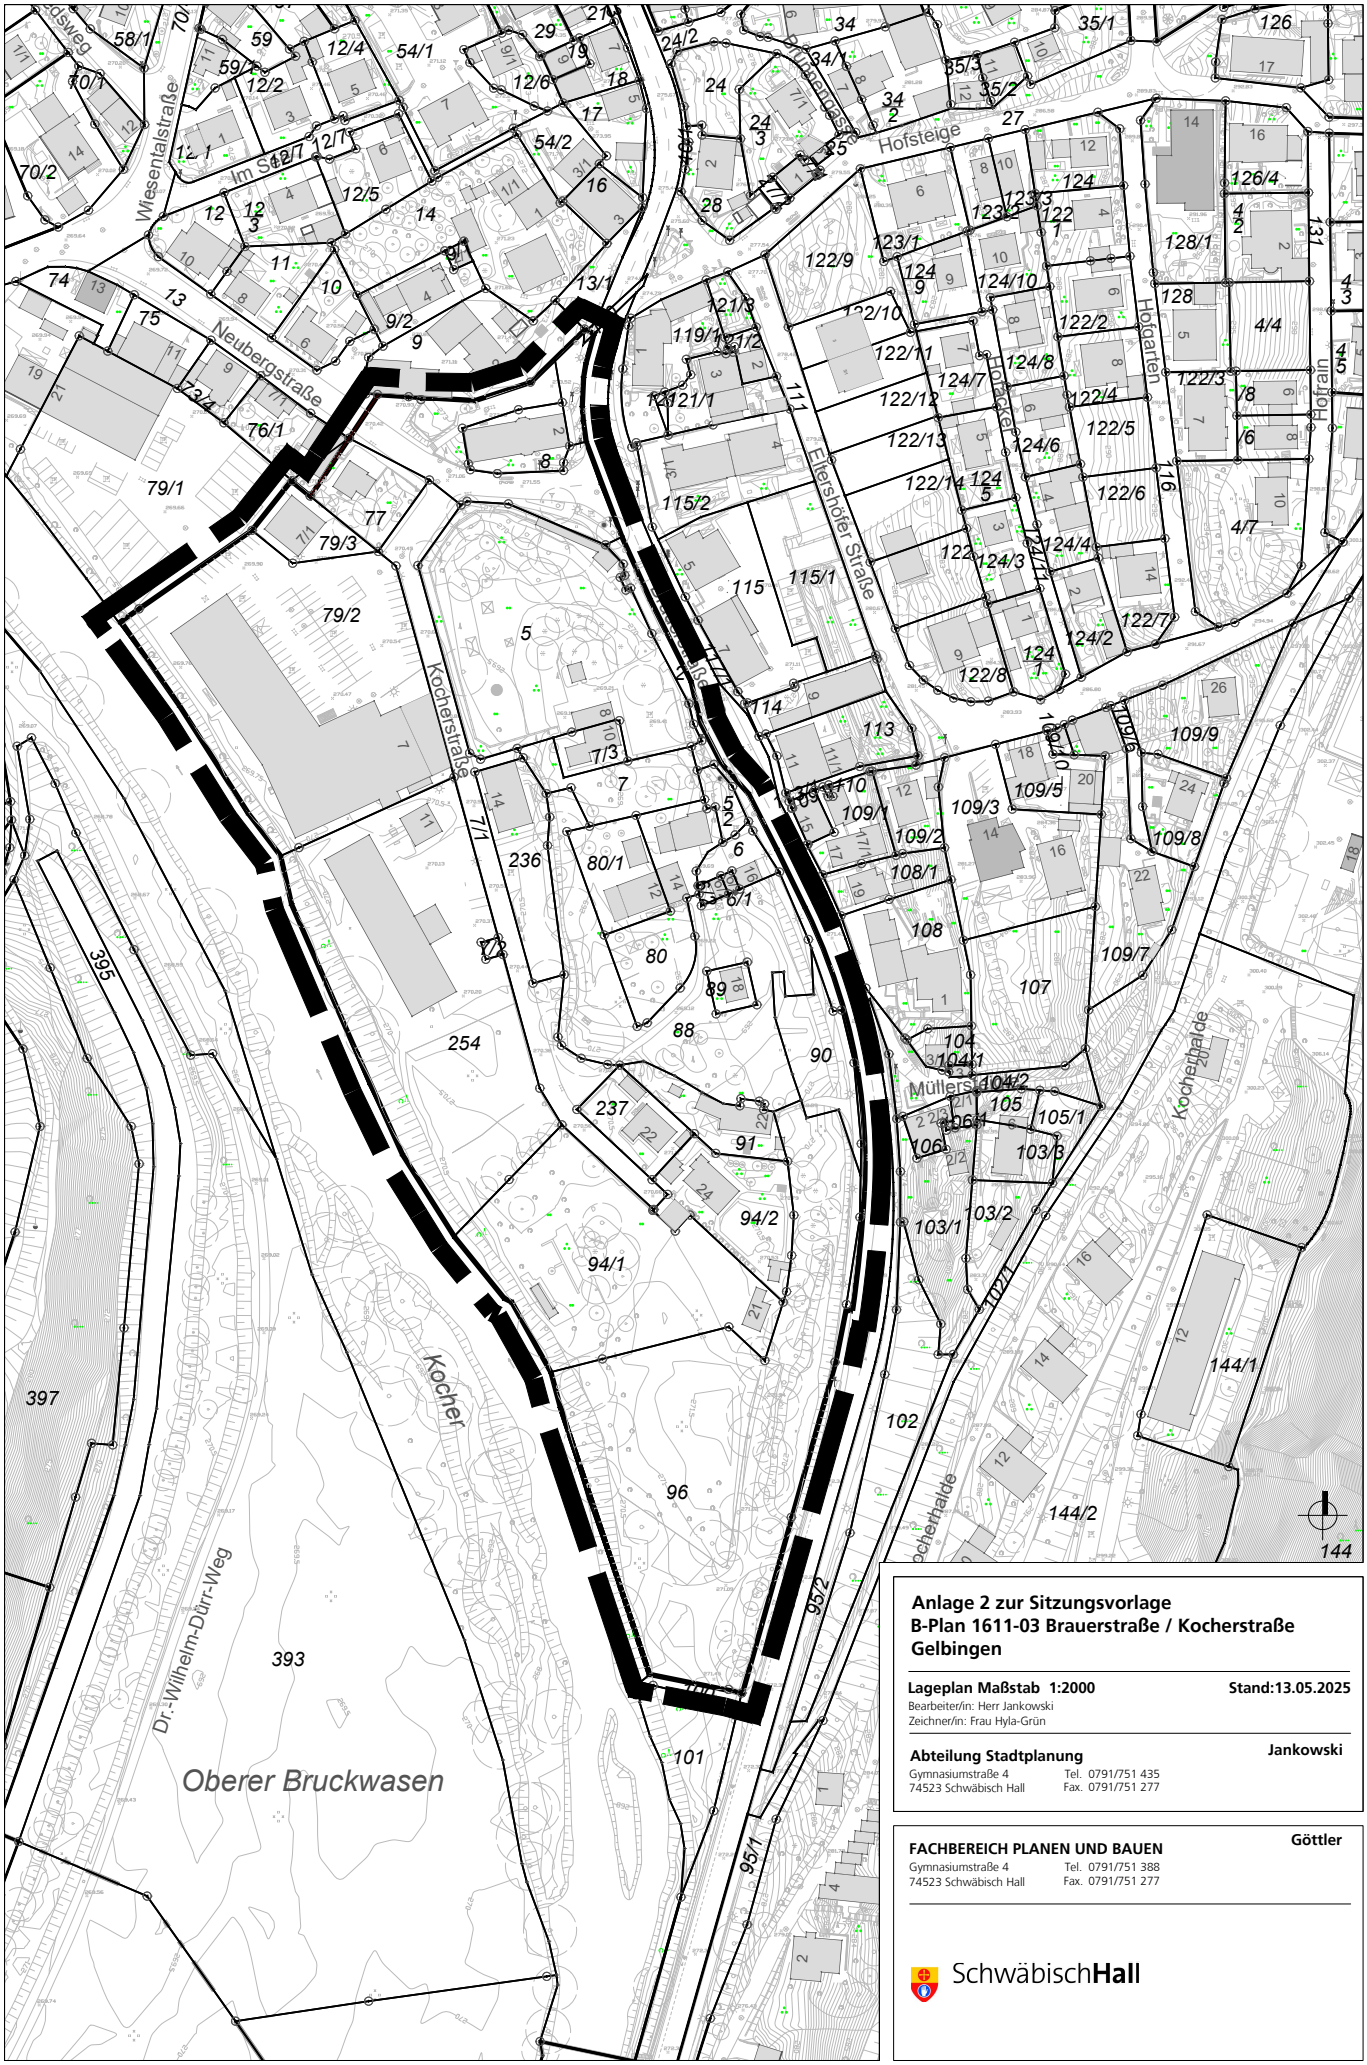

Anlage 2 zur Sitzungsvorlage
B-Plan 1611-03 Brauerstraße / Kocherstraße
Gelbingen

Lageplan Maßstab 1:2000 **Stand:13.05.2025**

Bearbeiter/in: Herr Jankowski
Zeichner/in: Frau Hyla-Grün

Abteilung Stadtplanung **Jankowski**
Gymnasiumstraße 4 Tel. 0791/751 435
74523 Schwäbisch Hall Fax. 0791/751 277

FACHBEREICH PLANEN UND BAUEN **Göttler**
Gymnasiumstraße 4 Tel. 0791/751 388
74523 Schwäbisch Hall Fax. 0791/751 277

SchwäbischHall