

This architectural elevation drawing illustrates a modern building facade with a flat roof and a light-colored, vertically-ribbed finish. The building is divided into several sections with varying window and balcony arrangements. Key dimensions are indicated with leader lines: a total width of 2.40m for a central section, a height of 9.15m for a central vertical element, and various window and balcony widths and heights (e.g., 1.01m, 0.76m, 2.21m, 1.26m). Human figures are placed at the base of the building to provide a sense of scale. A small car is parked on the left side. The foreground is a sloped area with a diamond-patterned texture, and the background is a clear blue sky with a few clouds.

GEFERTIGT:
SCHWÄBISCH HALL, DEN 06.06.2014
ARCHITEKT:



HAUS 1 ANSICHT WEST

M 1:100

NEUBAU VON ZWEI MEHR-
FAMILIENWOHNHÄUSERN
IN SCHWÄBISCH HALL,
BREITEICHSTRASSE

BAUHERR:
STIFTUNG HOSPITAL ZUM HEILIGEN GEIST
AM MARKT 4
74523 SCHWÄBISCH HALL

ANERKANNT:
SCHWÄBISCH HALL, DEN 06.06.2014
BAUHERR:

GEFERTIGT:
SCHWÄBISCH HALL, DEN 06.06.2014
ARCHITEKT:



ANSICHT SÜD



ANSICHT NORD

HAUS 1 ANSICHTEN

M 1:100

NEUBAU VON ZWEI MEHR-
FAMILIENWOHNHÄUSERN
IN SCHWÄBISCH HALL,
BREITEICHSTRASSE

BAUHERR:
STIFTUNG HOSPITAL ZUM HEILIGEN GEIST
AM MARKT 4
74523 SCHWÄBISCH HALL

ANERKANNT:
SCHWÄBISCH HALL, DEN 06.06.2014
BAUHERR:

GEFERTIGT:
SCHWÄBISCH HALL, DEN 06.06.2014
ARCHITEKT:




HAUS 1

UNTERGESCHOSS

M 1:100


NEUBAU VON ZWEI MEHR-FAMILIENWOHNHÄUSERN
IN SCHWÄBISCH HALL,
BREITEICHSTRASSE

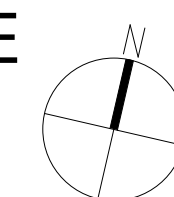

BAUHERR:
STIFTUNG HOSPITAL ZUM HEILIGEN GEIST
AM MARKT 4
74523 SCHWÄBISCH HALL

ANERKANNT:
SCHWÄBISCH HALL, DEN 06.06.2014
BAUHERR:


GEFERTIGT:
SCHWÄBISCH HALL, DEN 06.06.2014
ARCHITEKT:

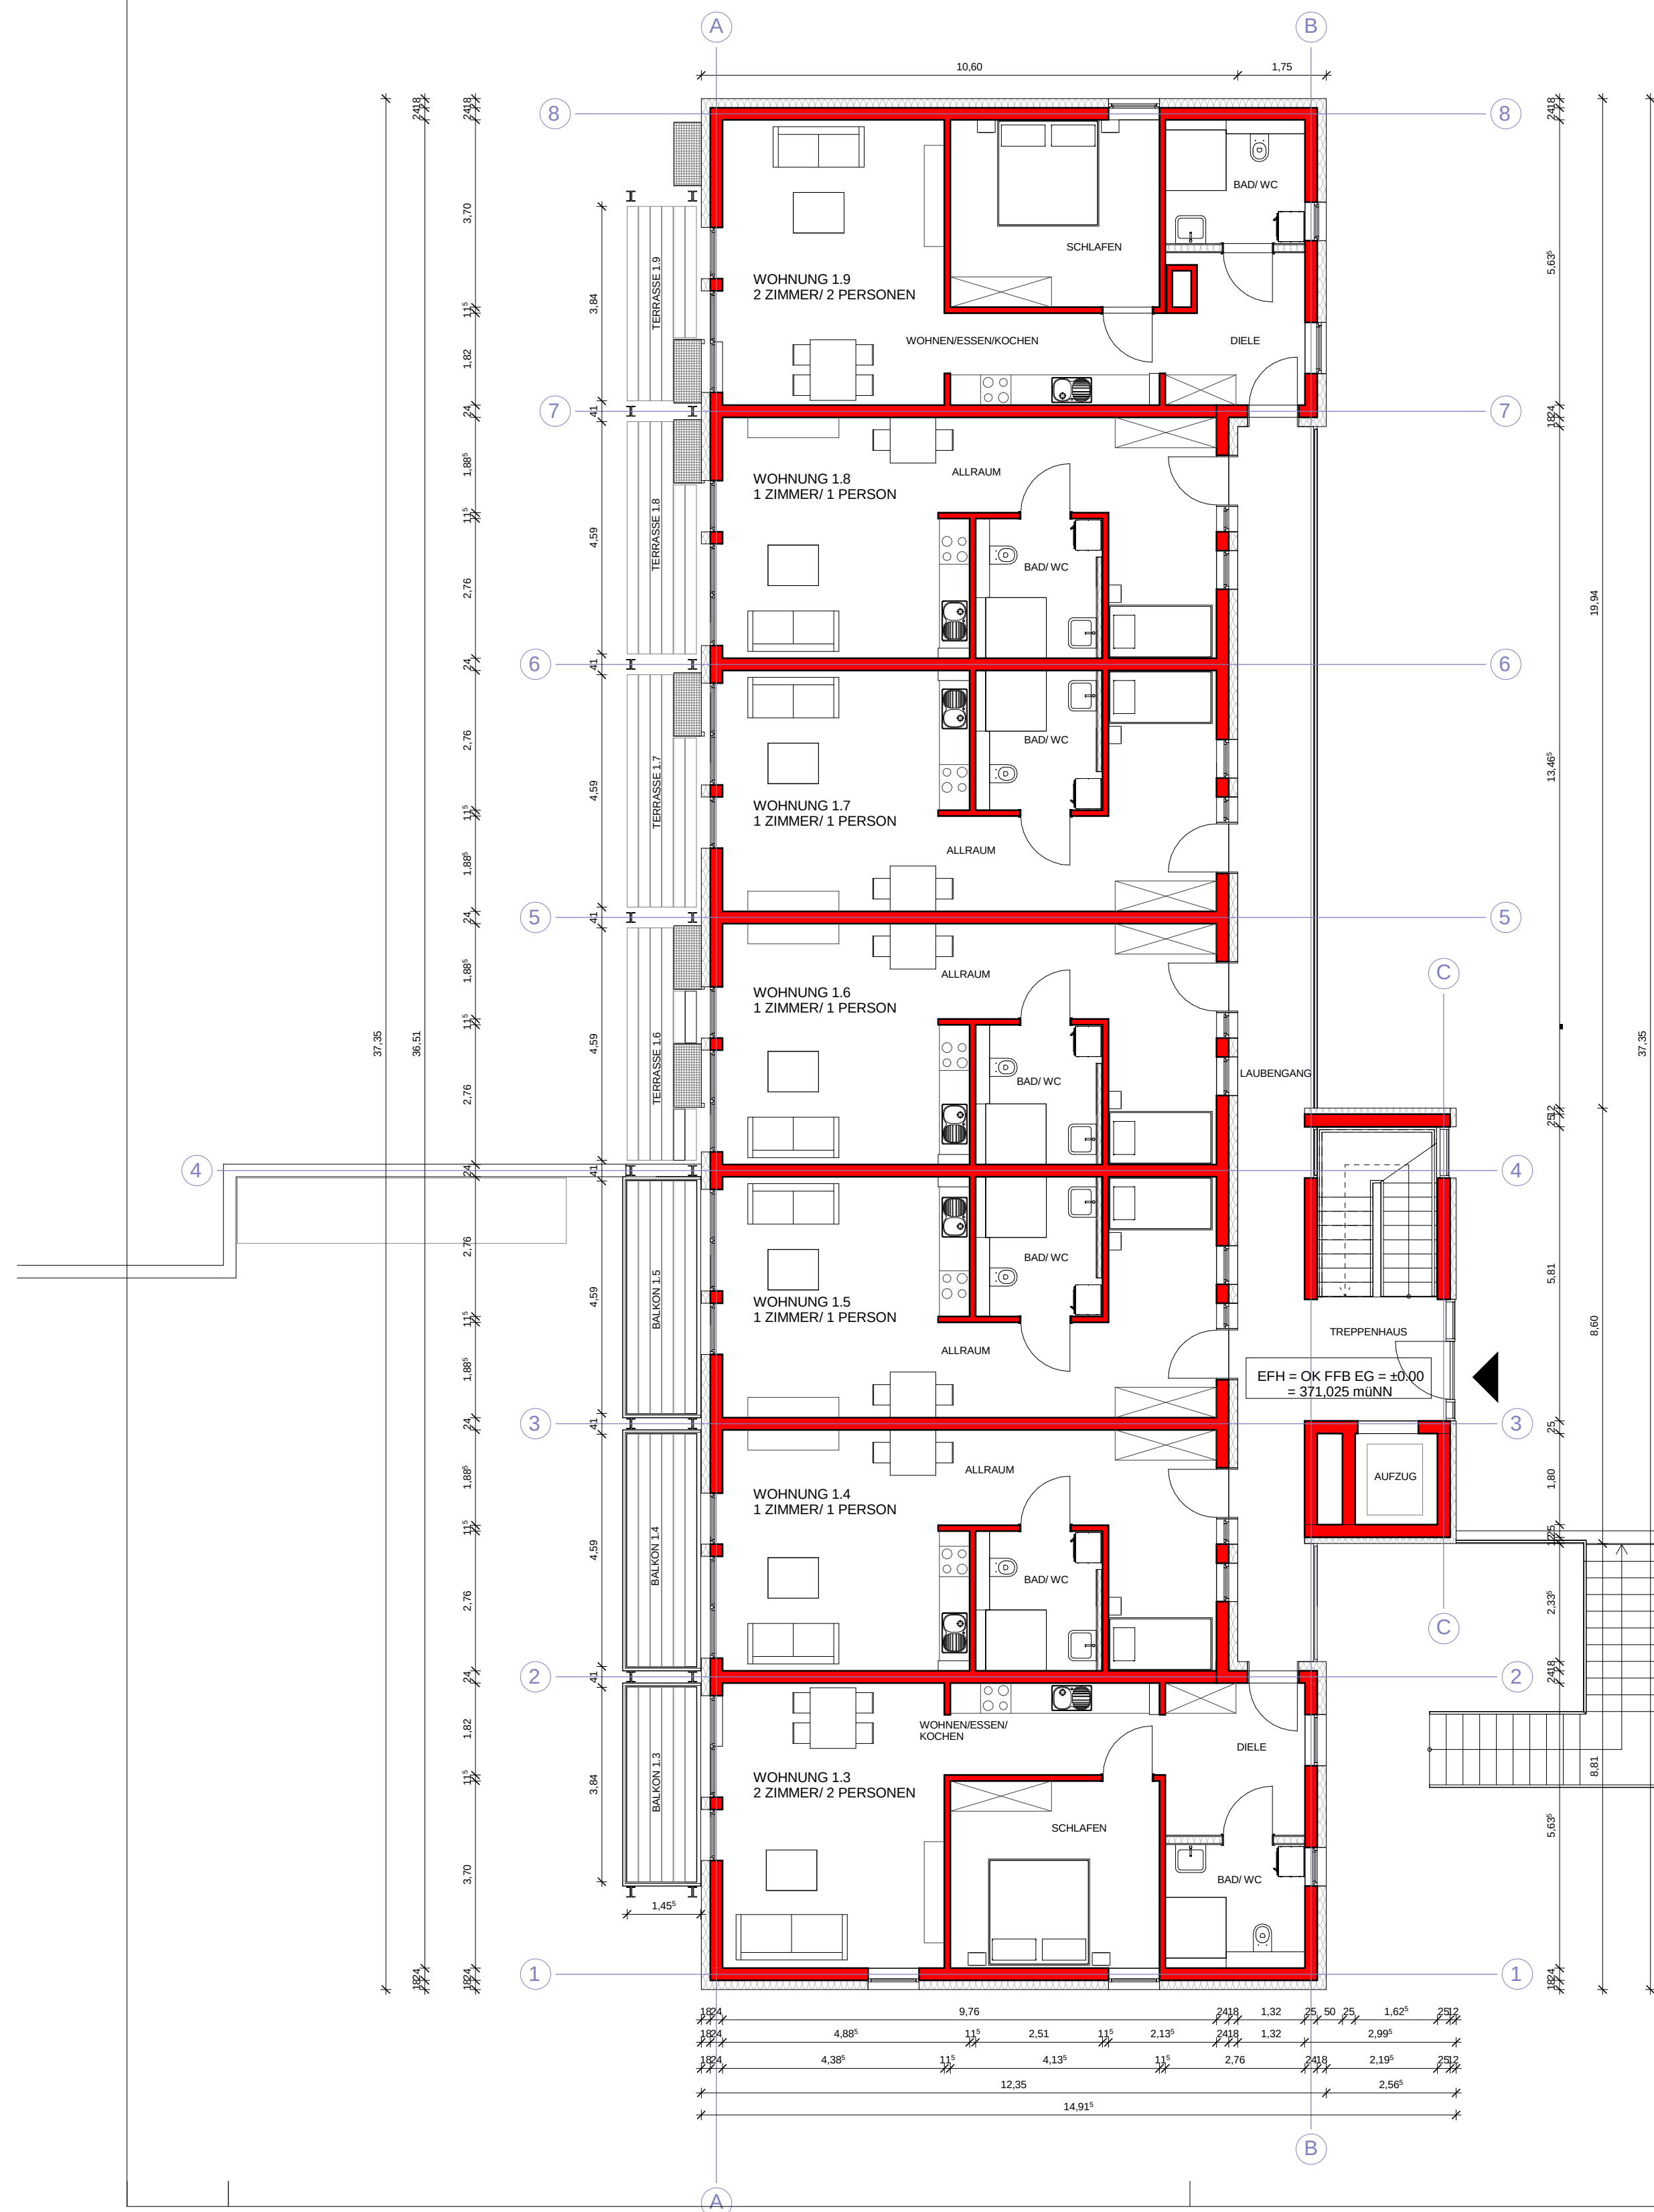

HAUS 1 ERDGESCHOSS

M 1:100


NEUBAU VON ZWEI MEHR-
FAMILIENWOHNHÄUSERN
IN SCHWÄBISCH HALL,
BREITEICHSTRASSE

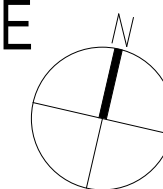


BAUHERR:
STIFTUNG HOSPITAL ZUM HEILIGEN GEIST
AM MARKT 4
74523 SCHWÄBISCH HALL

ANERKANNT:
SCHWÄBISCH HALL, DEN 06.06.2014
BAUHERR:




GEFERTIGT:
SCHWÄBISCH HALL, DEN 06.06.2014
ARCHITEKT:

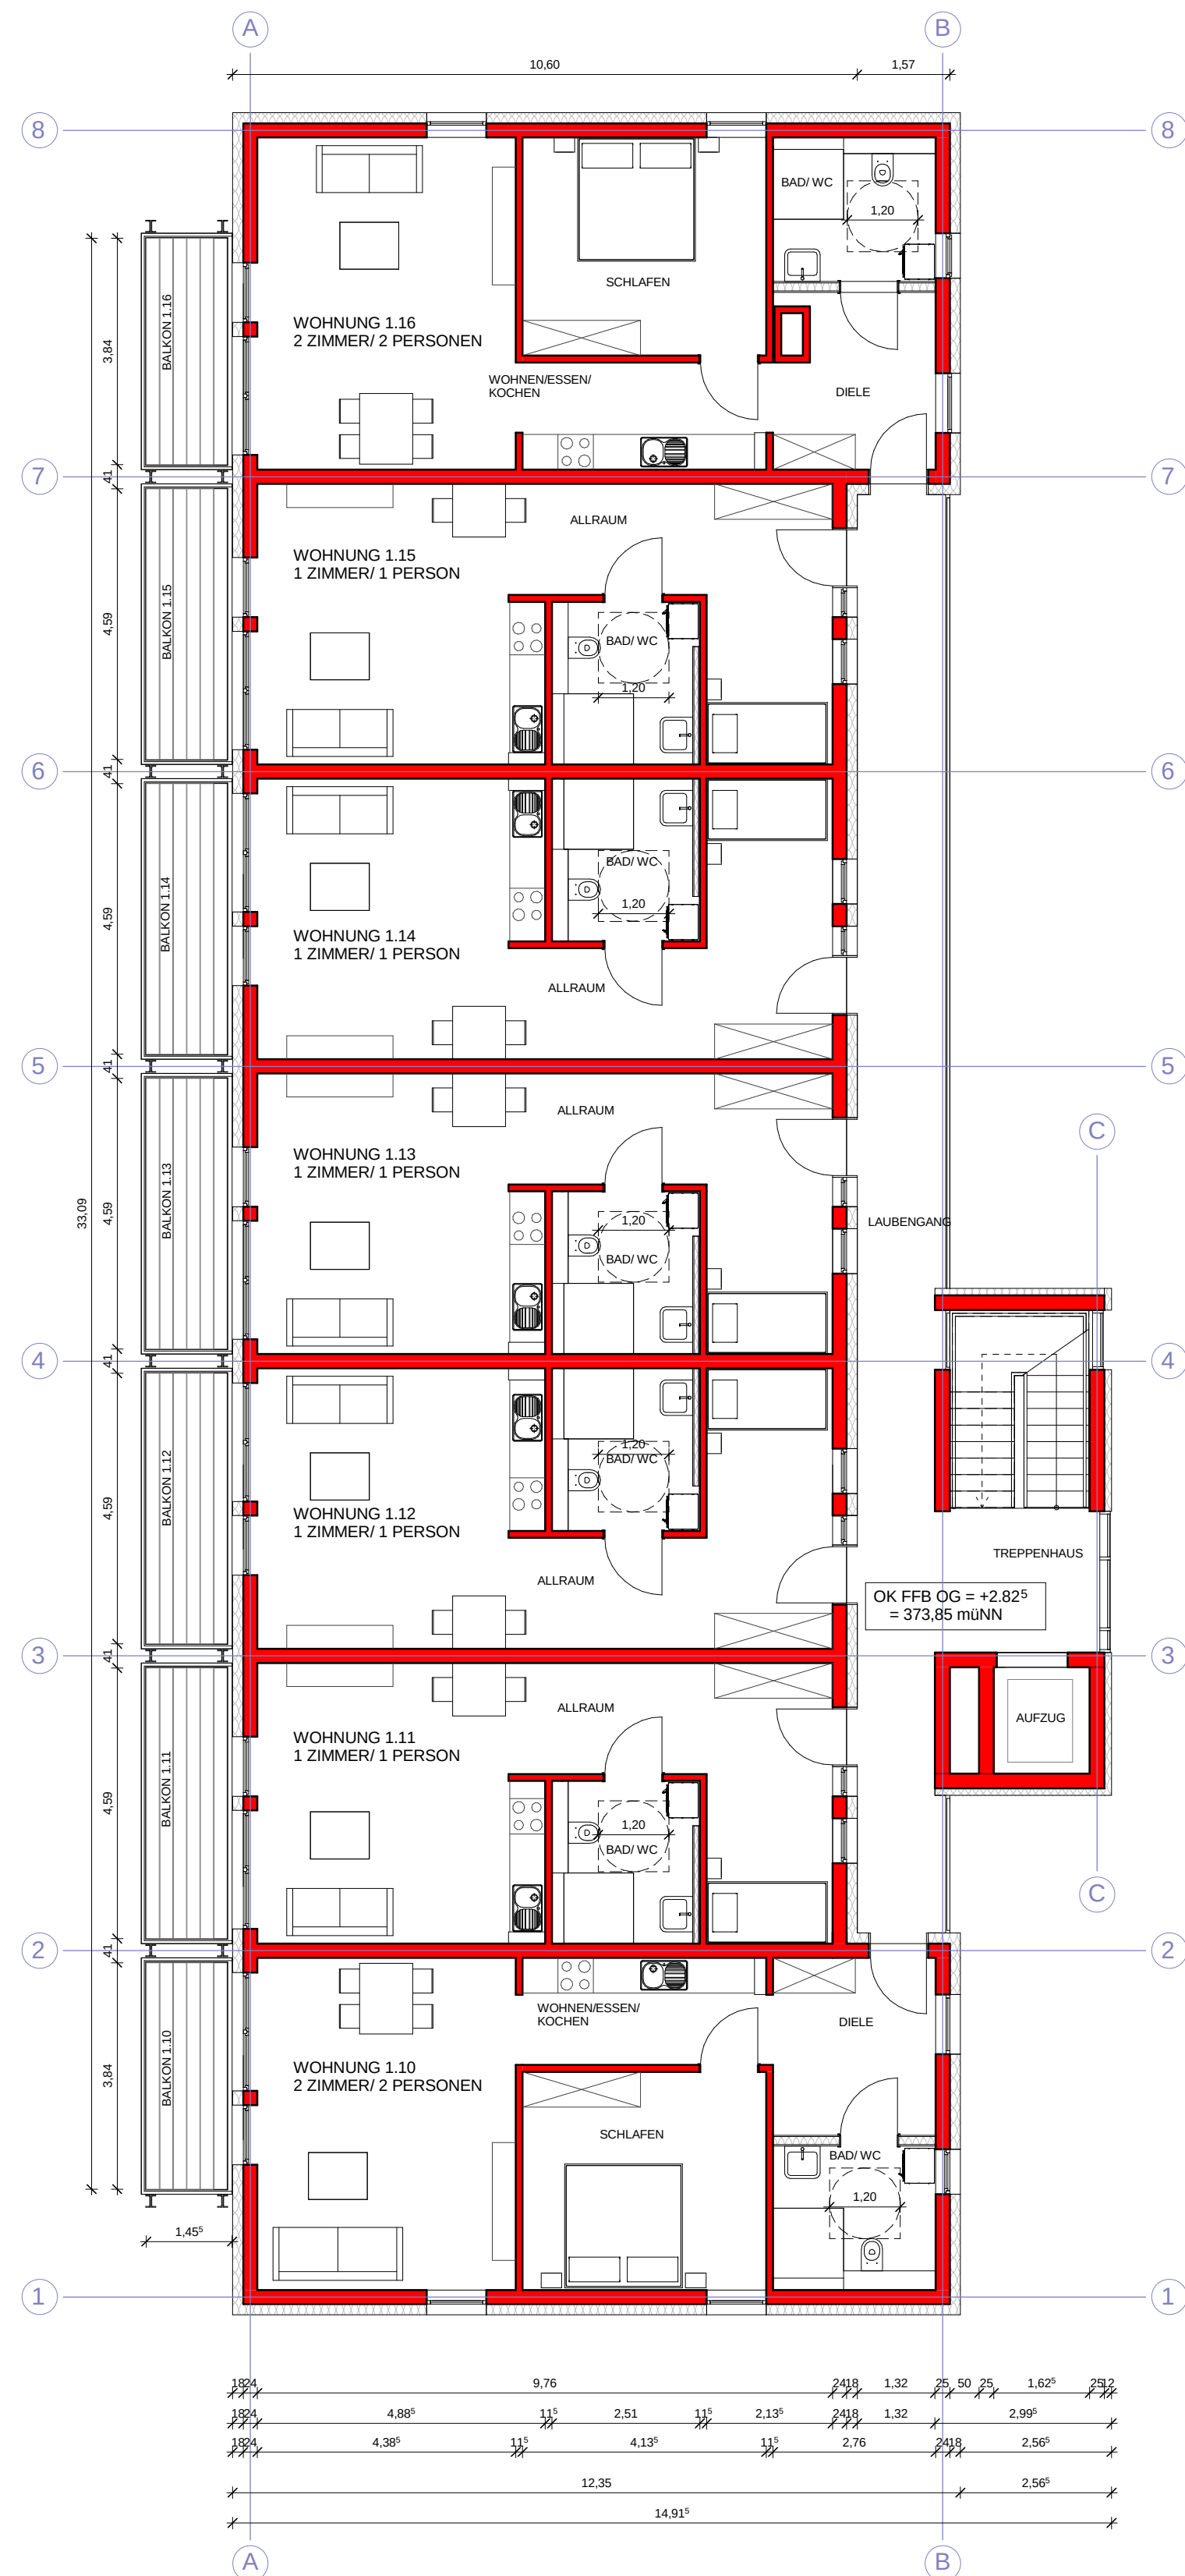

NEUBAU VON ZWEI MEHR- FAMILIENWOHNHÄUSERN IN SCHWÄBISCH HALL, BREITEICHSTRASSE

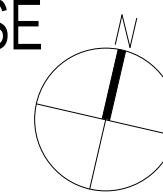


GEFERTIGT:
SCHWÄBISCH HALL, DEN 06.06.2014
ARCHITEKT:

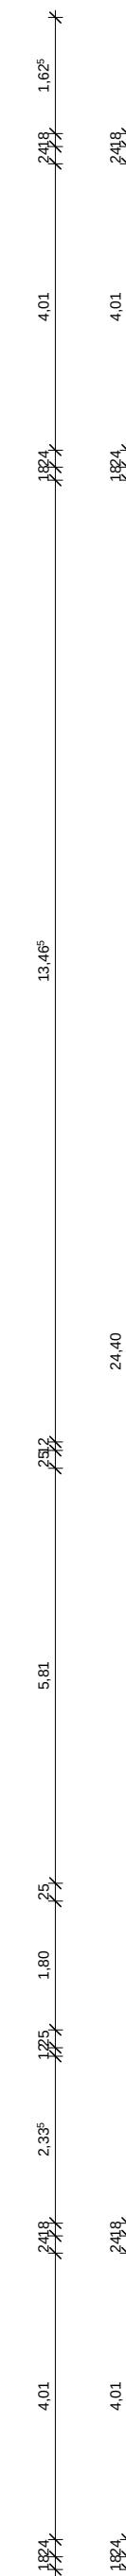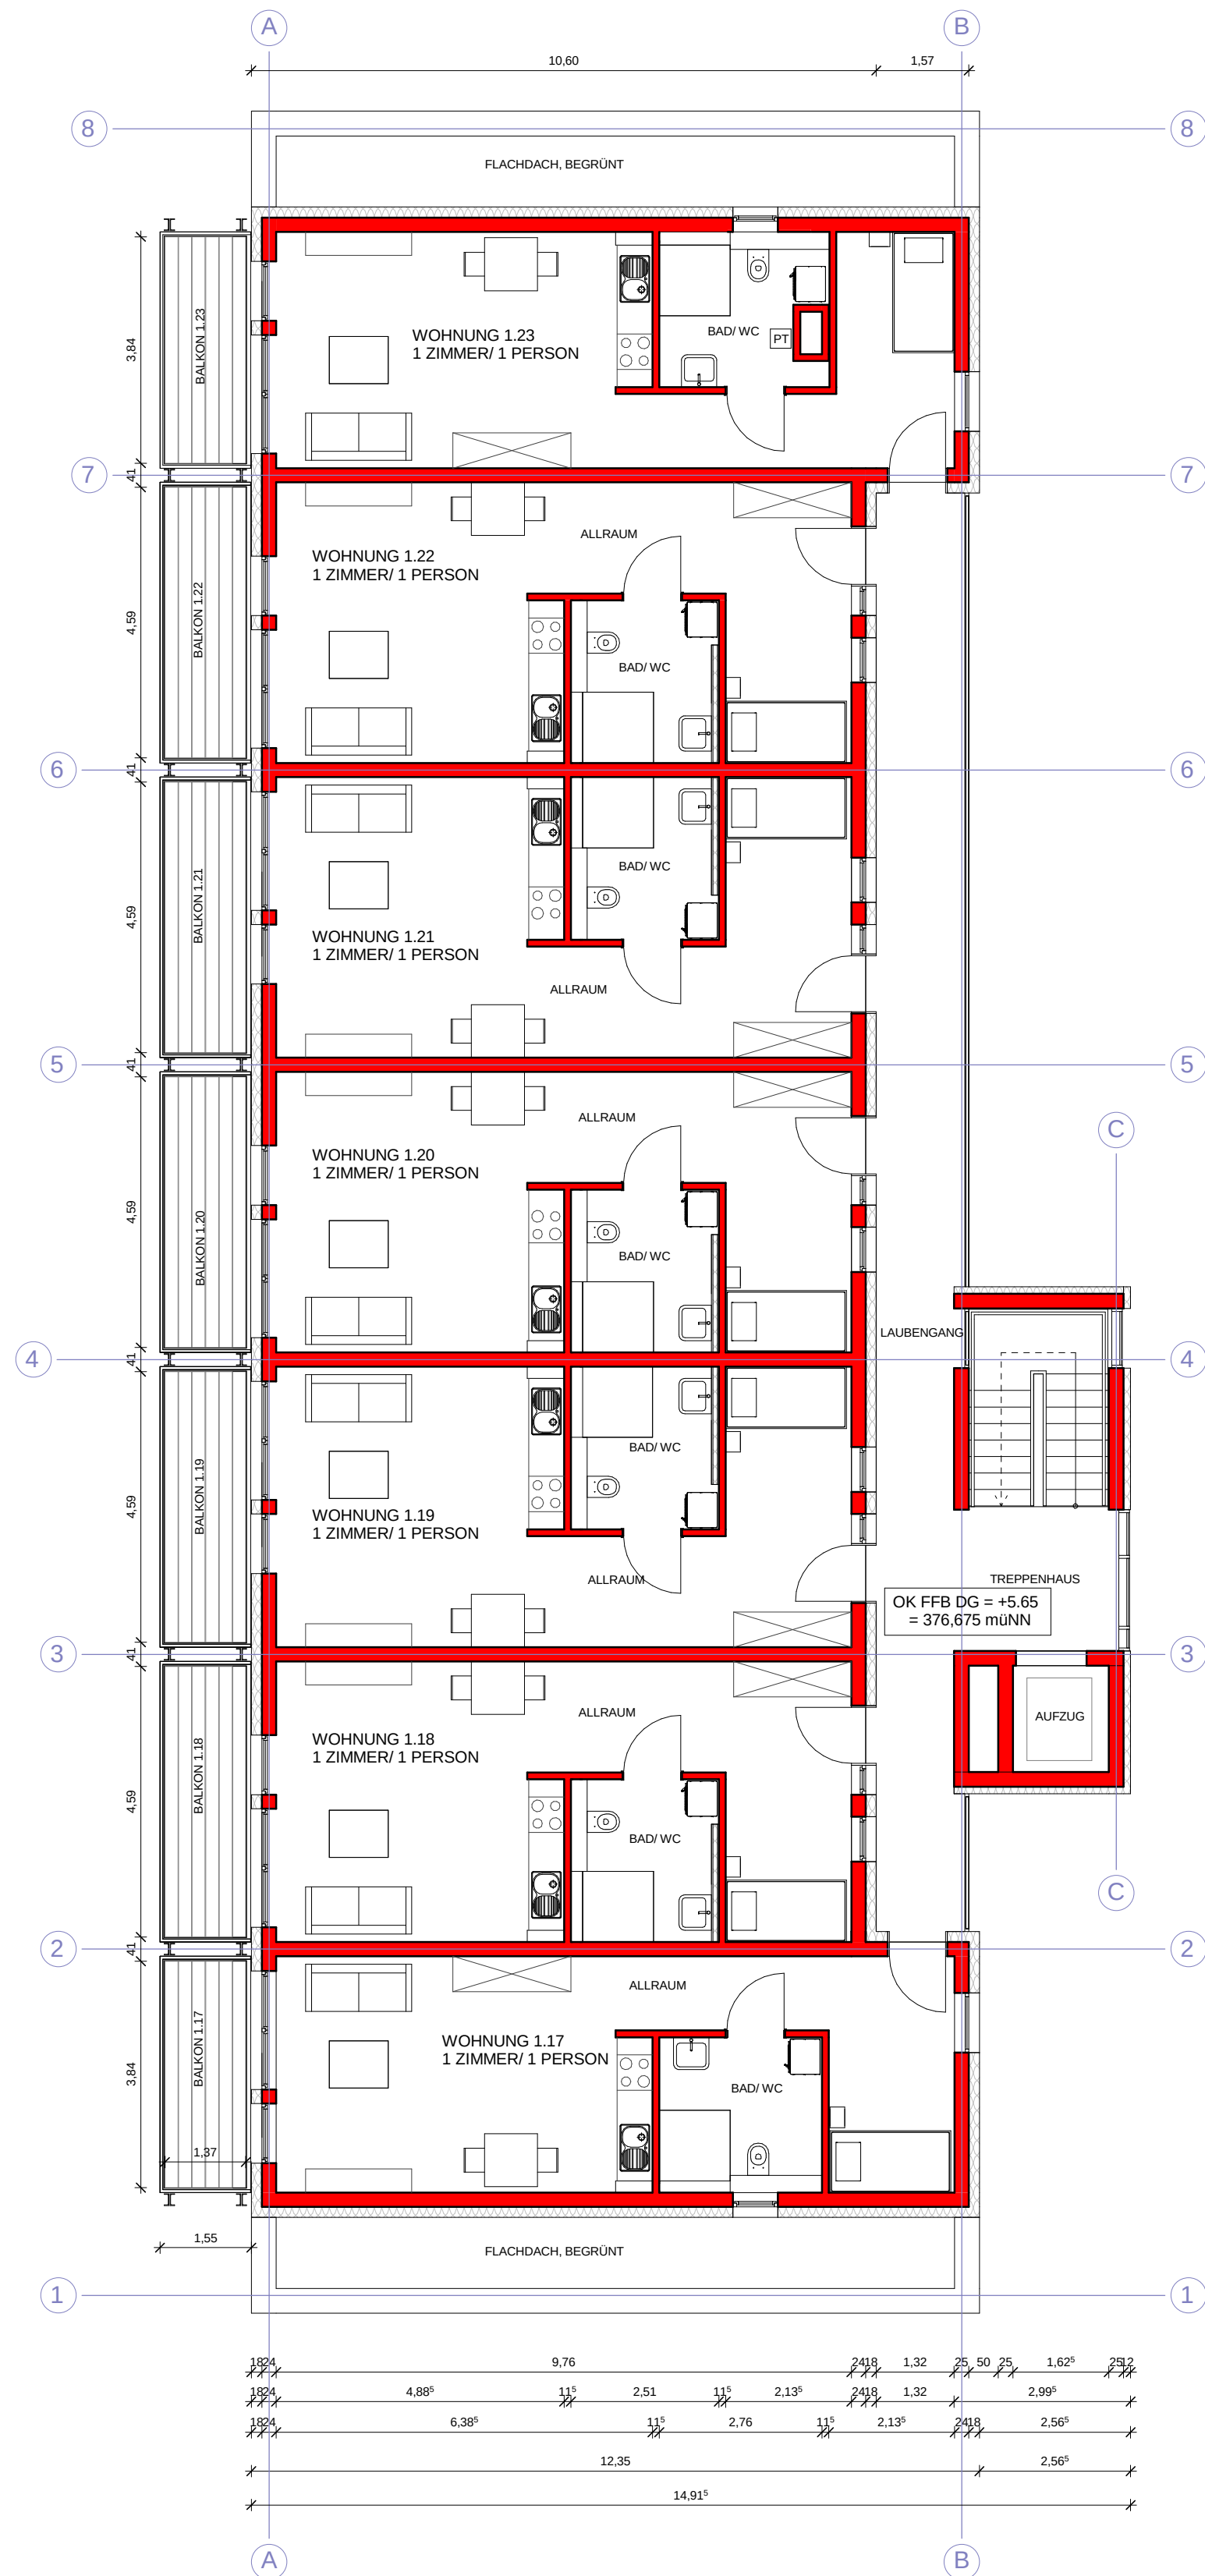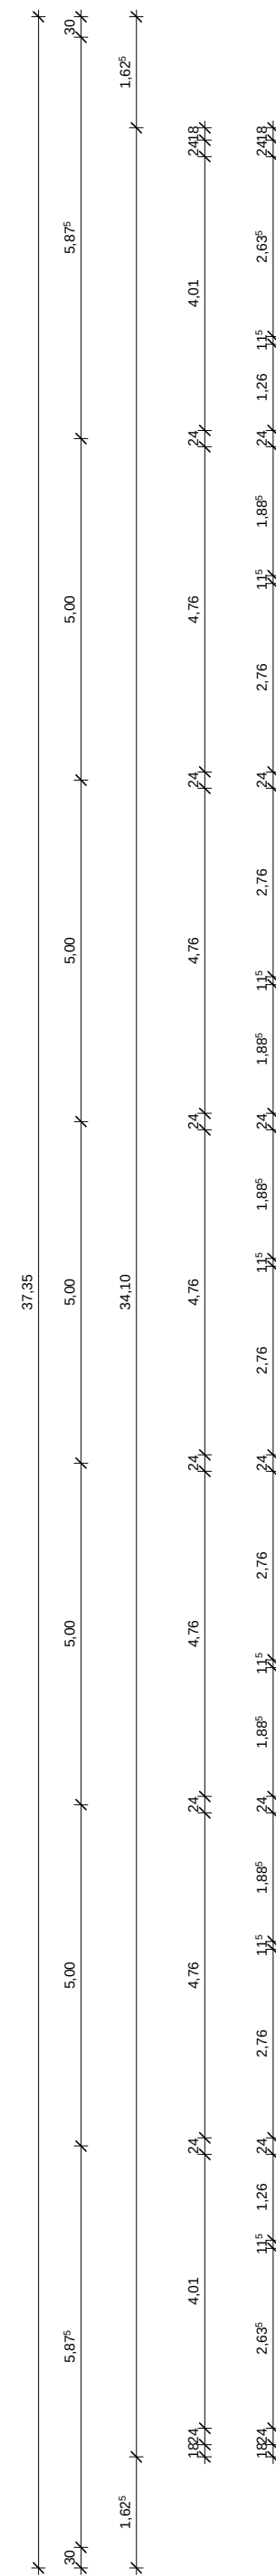

HAUS 1 DACHGESCHOSS

M 1:100

NEUBAU VON ZWEI MEHR-
FAMILIENWOHNHÄUSERN
IN SCHWÄBISCH HALL,
BREITEICHSTRASSE

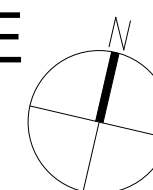

BAUHERR:
STIFTUNG HOSPITAL ZUM HEILIGEN GEIST
AM MARKT 4
74523 SCHWÄBISCH HALL

ANERKANNT:
SCHWÄBISCH HALL, DEN 06.06.2014
BAUHERR:

GEFERTIGT:
SCHWÄBISCH HALL, DEN 06.06.2014
ARCHITEKT: