


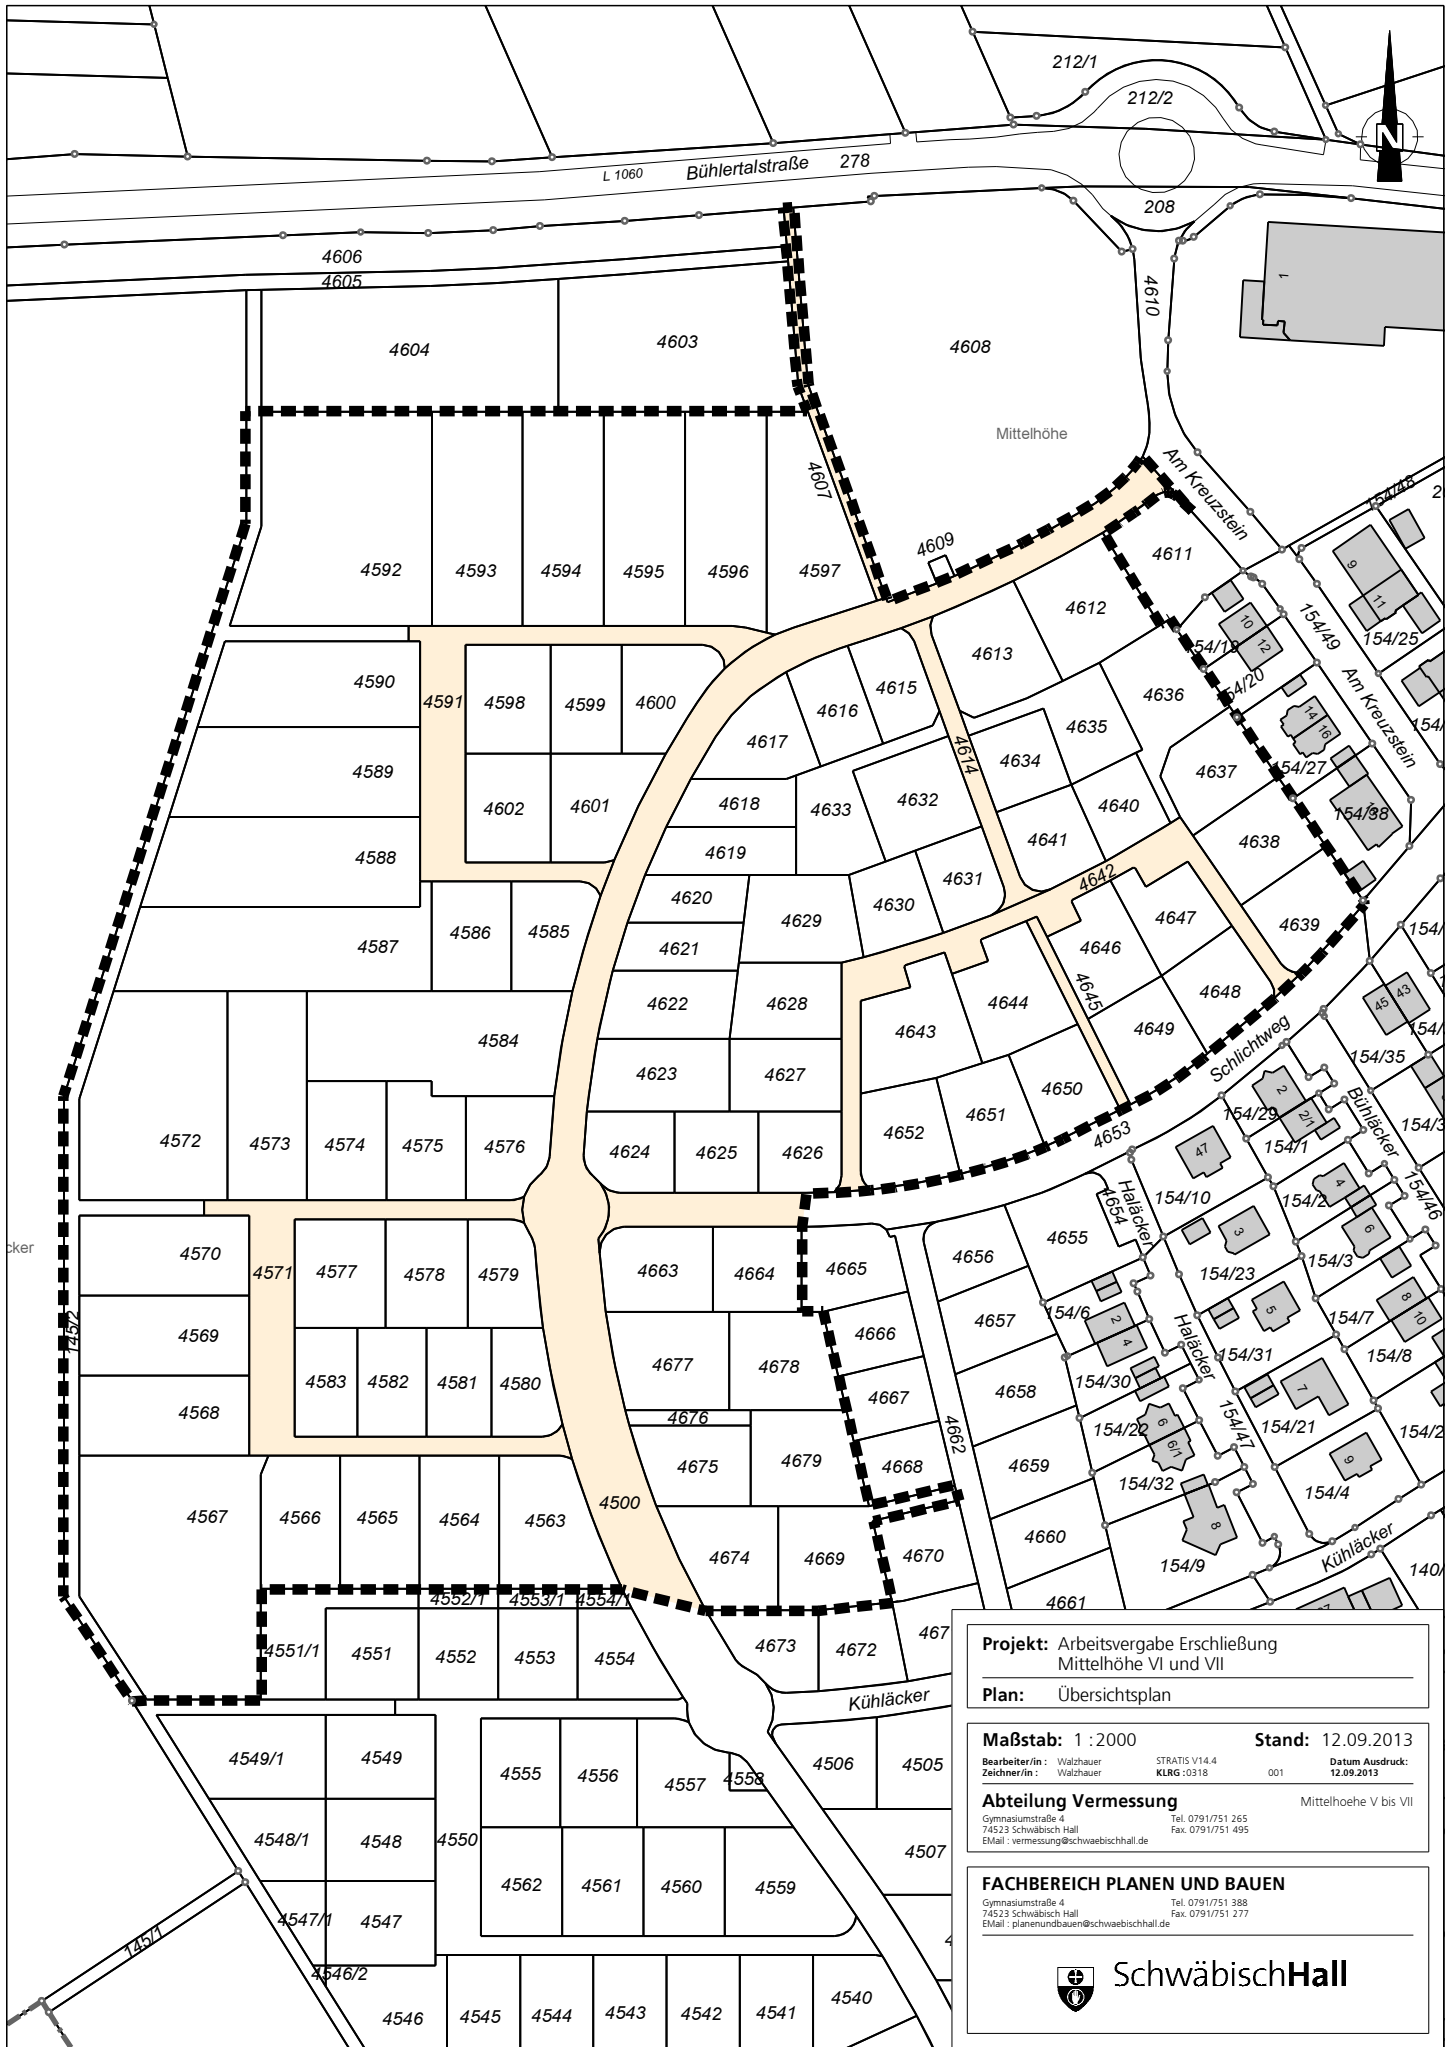

Projekt: Arbeitsvergabe Erschließung
Mittelhöhe VI und VII

Plan: Übersichtsplan

Maßstab: 1 : 2000

Stand: 12.09.2013

Bearbeiter/in : Walzhauer

STRATIS V14.4

Datum Ausdruck:

Zeichner/in : Walzhauer

KLRG : 0318

12.09.2013

Abteilung Vermessung

Gymnasiumstraße 4
74523 Schwäbisch Hall
E-Mail : vermessung@schwaebischhall.de

Tel. 0791/751 265
Fax. 0791/751 495

Mittelhöhe V bis VII

FACHBEREICH PLANEN UND BAUEN

Gymnasiumstraße 4
74523 Schwäbisch Hall
E-Mail : planenundbauen@schwaebischhall.de

Tel. 0791/751 388
Fax. 0791/751 277



SchwäbischHall